


Übersicht Parkflächen Stadt Herrieden
anrechenbare Stellplätze für Stellplatznachweis
M 1:2000

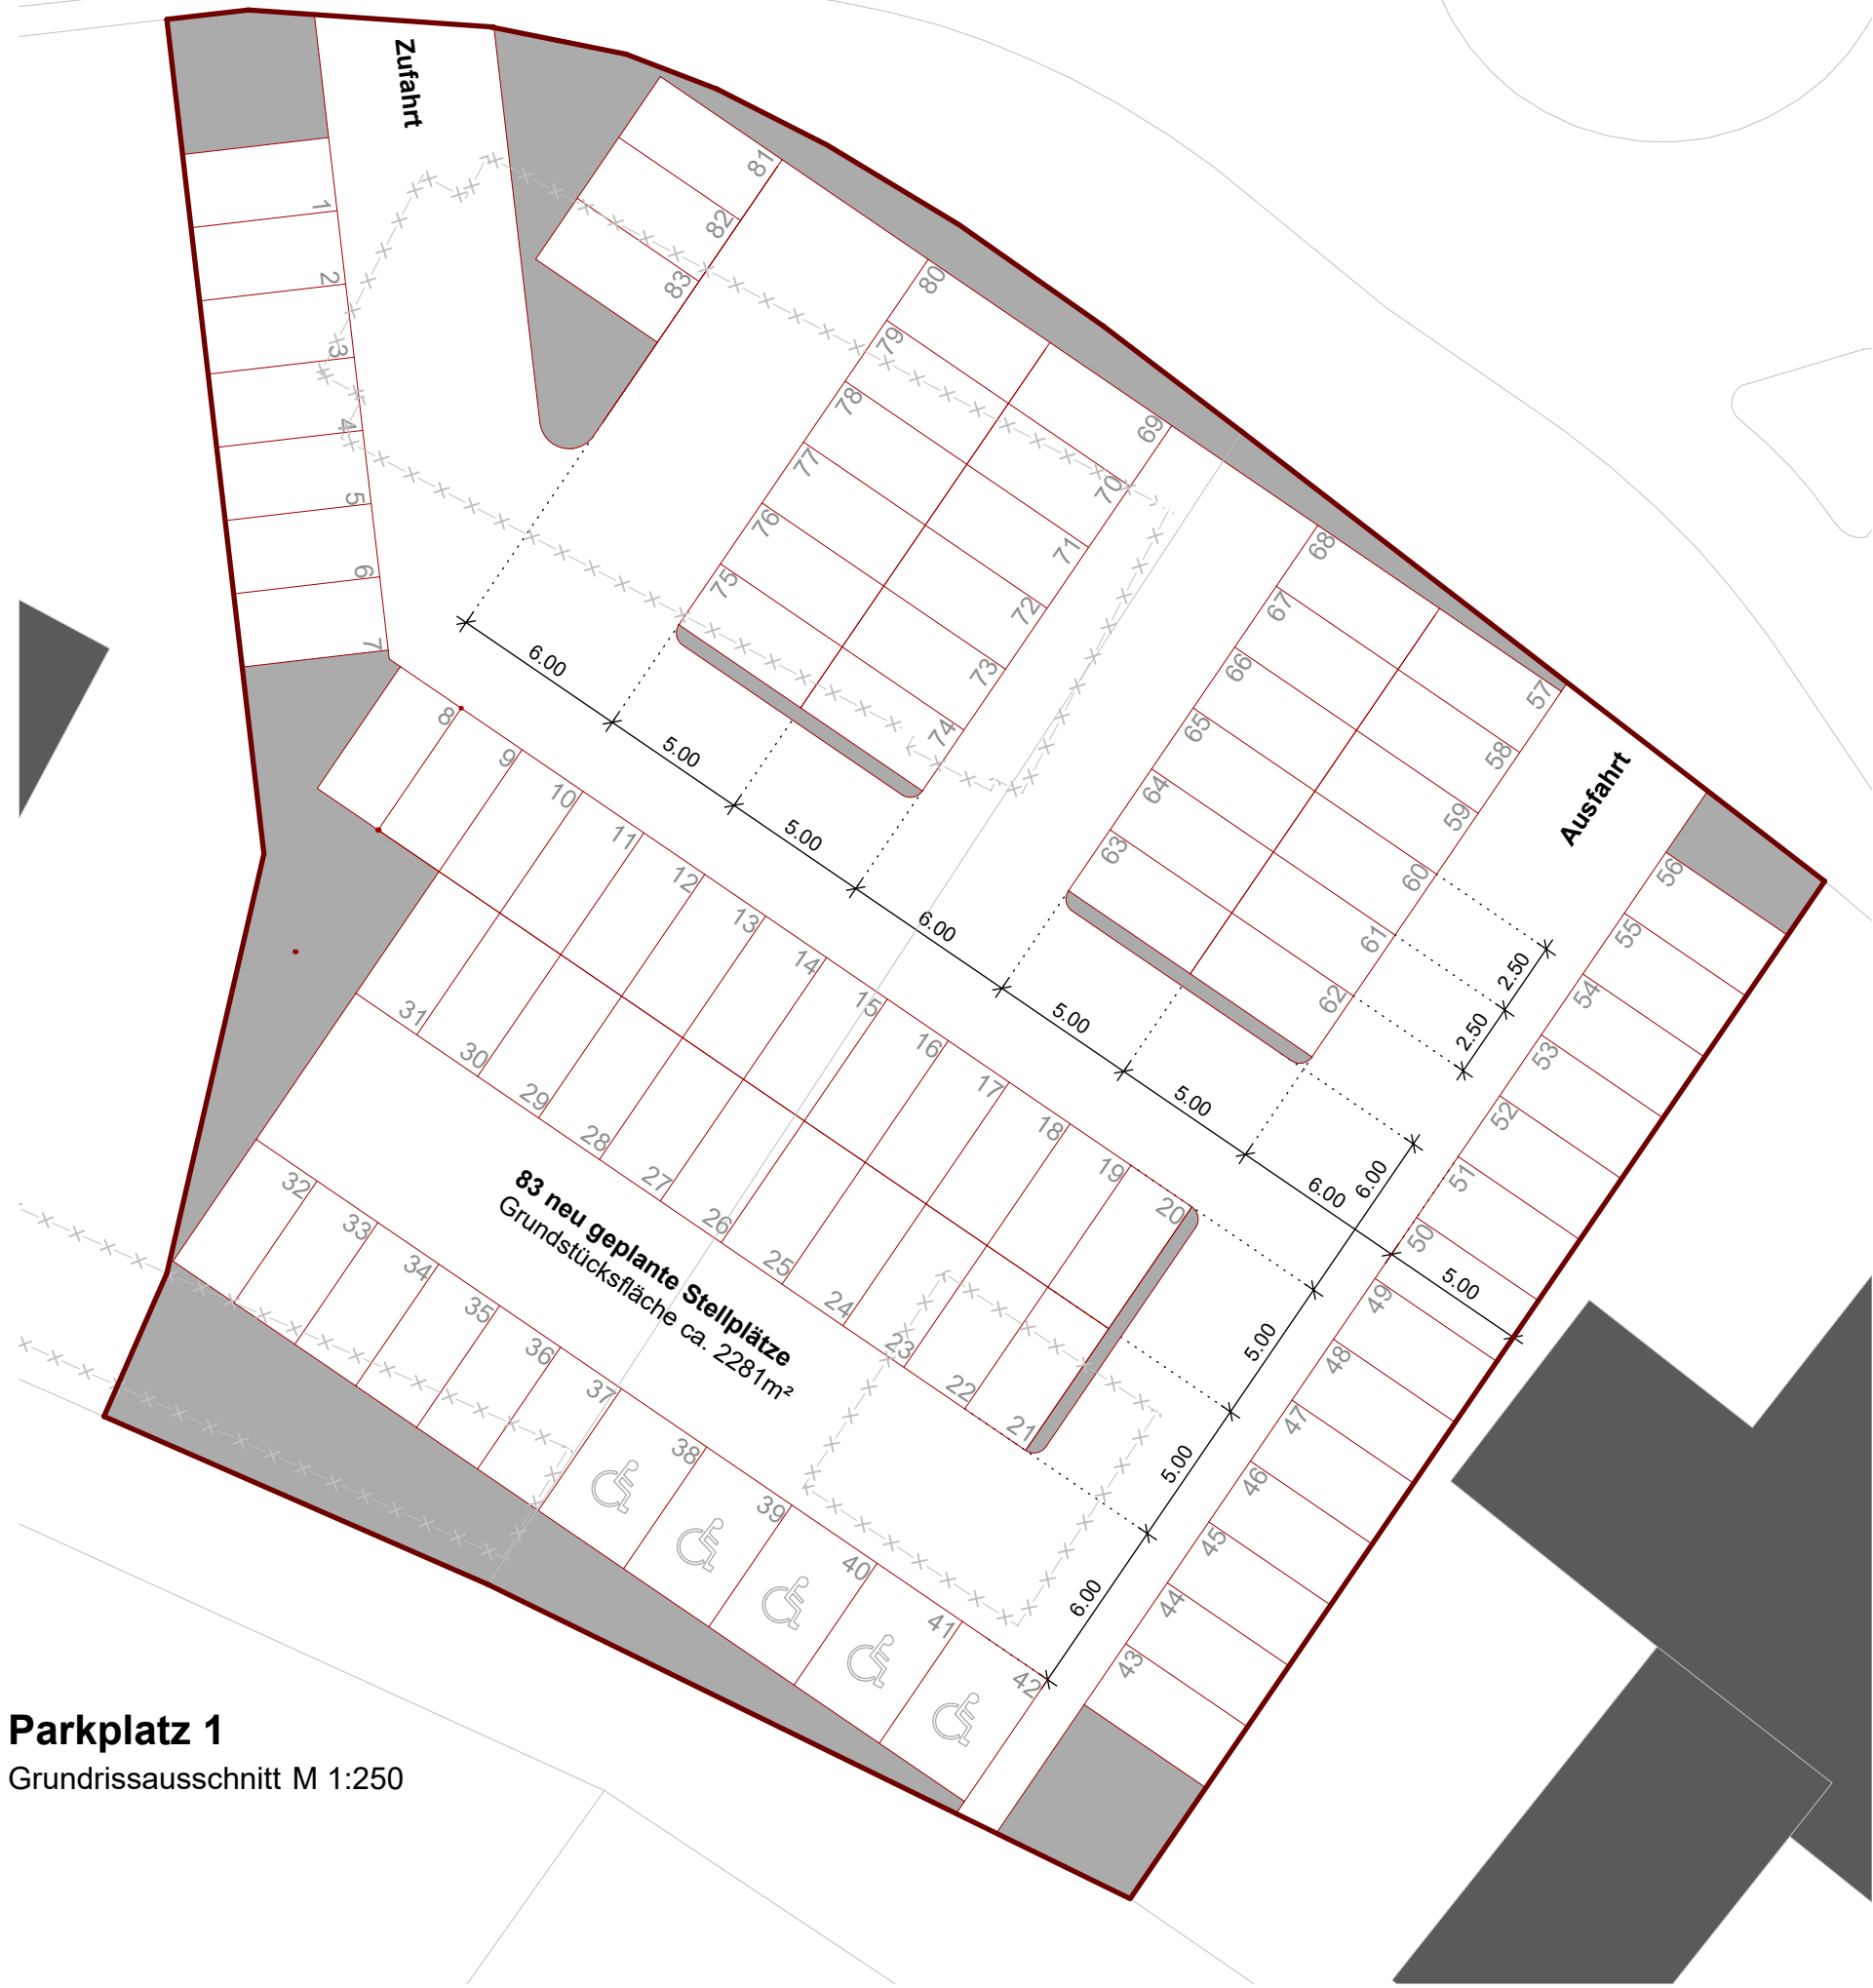

Parkplatz 1
Grundrissausschnitt M 1:250

P1 **Parkplatz 1 - Münchener Straße:**

Flurstück: 994/32 und 994/12
Entfernung zum Schloss: ca. 120m
Stellplätze: 83 (neu geplant)

P2 **Parkplatz 2 - Erweiterung St. Vitus:**

Flurstück: 994
Entfernung zum Schloss: ca. 340m
Stellplätze: 16 (neu geplant)

P3 **Parkplatz 3 - St. Vitus:**

Flurstück: 994 und 994/29
Entfernung zum Schloss: ca. 310m
Stellplätze: 66 (Bestand)

P4 **Parkplatz 4 - Parkbad:**


Flurstück: 974/1 und 974/2
Entfernung zum Schloss: ca. 700m
Stellplätze: 132 (Bestand)

P5 **Parkplatz 5 - Stadion:**


Flurstück: 299
Entfernung zum Schloss: ca. 400m
Stellplätze: 54 (Bestand)

P6 **Parkplatz 6 - Festplatz:**

Flurstück: 297
Entfernung zum Schloss: ca. 400m
Stellplätze: 162 (Bestand, Stellpl. geschätzt)

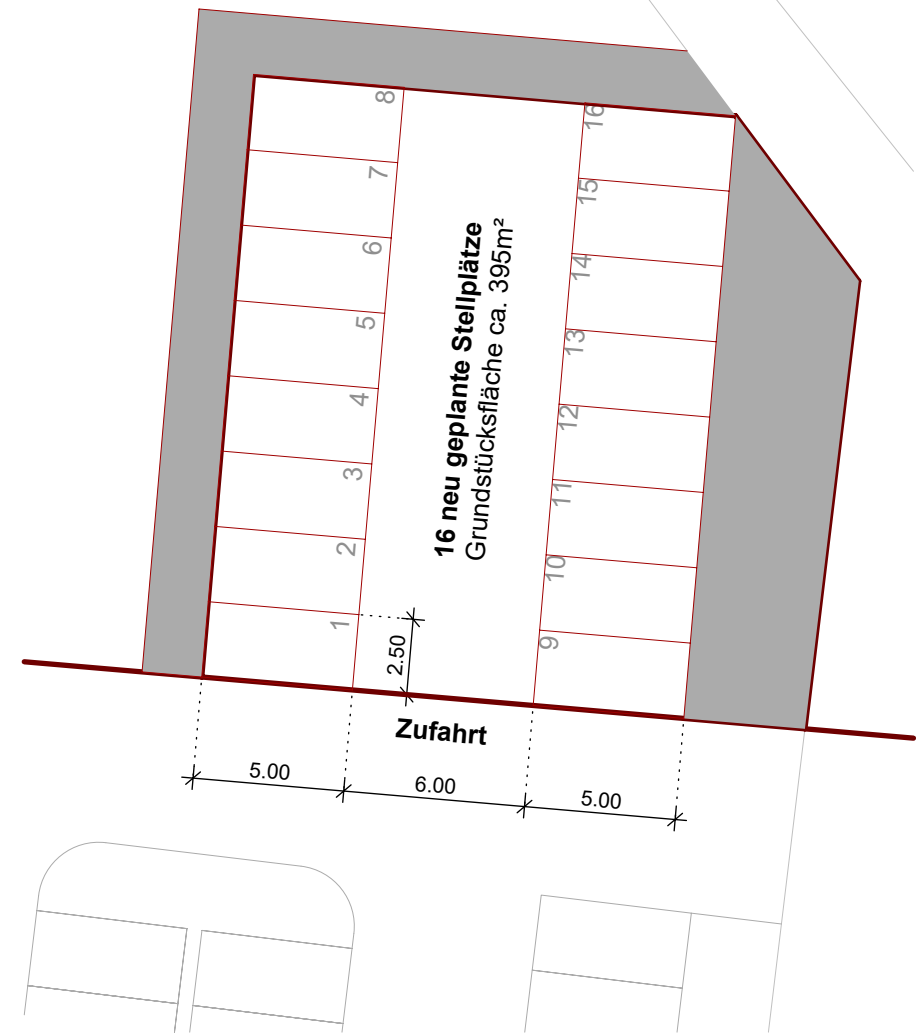

Parkplatz 2
Grundrissausschnitt M 1:250

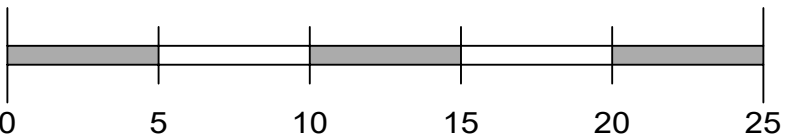

- Legende:
- Gebäude Bestand
 - Stadtschloss Herrieden
 - Parkflächen für Nachnutzung Stadtschloss
 - P1 Parkfläche - kurze Entfernung
 - P4 Parkfläche - größere Entfernung

Höhenbezug ± 0,00 m = +422,19m ü. NN
(Gebäude B - Eingang Raum B 0.01)

GENEHMIGUNGSPLANUNG

Stadt/Gemeinde:	Stadt Herrieden Herrnhof 10 91567 Herrieden
Flurnummer:	1, 3
Gemarkung:	Herrieden
Unterschrift Bauherr:	Stadt Herrieden Bürgermeister Hr. Alfons Brandl
Bauvorlageberechtigter:	Bau-Consult Hermsdorf GmbH Dipl.-Ing. Architekt Heiko Pludra

Bauvorhaben: Stadtschloss Herrieden
Sanierung u. Nachnutzung
Vogteiplatz 8 u.10
91567 Herrieden

Bauherr: Stadt Herrieden
Herrnhof 10
91567 Herrieden

Planung:

Bau-Consult Hermsdorf
gesellschaft beratender ingenieure mbh
Bau-Consult Hermsdorf GmbH Ulmannstraße 14 07629 Hermsdorf

Tel.: +49 (0) 36601 - 574 - 0
Fax.: +49 (0) 36601 - 574 - 21
email: bch@bauconsult-hdf.de
Internet: www.bauconsult-hdf.de

Darstellung: Flächenplan zum Stellplatznachweis

Blattgröße: H/B = 594 / 841 (0.50m²)	Gezeichnet: JCO Geprüft: HPL	Name/ Unterschrift:	Datum:	Maßstab:
Projekt-Nummer: 16-040			14.10.2016 14.10.2016	1:250/1:2000 Plannummer: BA1_AG082 Index: --