

Brandschutzanforderungen siehe Anlagen zum Brandschutzkonzept!

Legende:

- Bestand

Abbruch

Neubau

Mauerwerk

Stahlbeton

Trockenbau

Eingang

LRH Lichte Raumhöhe

BRH Brüstungshöhe

Höhenbezug ± 0,00 m = +422,19m ü. NN
(Gebäude B - Eingang Raum B 0.01)

GENEHMIGUNGSPLANUNG

Stadt/Gemeinde: Stadt Herrieden
Herrnhof 10
91567 Herrieden

Flurnummer: 1, 3

Gemarkung: Herrieden

Unterschrift Bauherr: Stadt Herrieden
Bürgermeister Hr. Alfons Brandl

Bauvorlageberechtigter: Bau-Consult Hermsdorf GmbH
Dipl.-Ing. Architekt Heiko Pludra

Bauvorhaben: Stadtschloss Herrieden
Sanierung u. Nachnutzung
Vogteiplatz 8 u.10
91567 Herrieden

Bauherr: Stadt Herrieden
Herrnhof 10
91567 Herrieden

Planung:



Tel.: +49 (0) 36601 - 574 - 0
Fax.: +49 (0) 36601 - 574 -21
email: bch@bauconsult-hdf.de
Internet: www.bauconsult-hdf.de


Darstellung: BA1 - Gebäude DEFIH
Schnitt 6-6

Blattgröße: H/B = 420 / 670 (0.28m²)	Name/ Unterschrift:	Datum:	Maßstab: 1:100	
Projekt-Nummer: 16-040		14.10.2016	Plannummer: BA1_AG200	Index: --
	Gezeichnet:	SKR		
	Geprüft:	HPL		

Plot-Datum: 13.10.2016

Uhrzeit: 07:54 Uhr

© Bau-Consult Hermsdorf GmbH

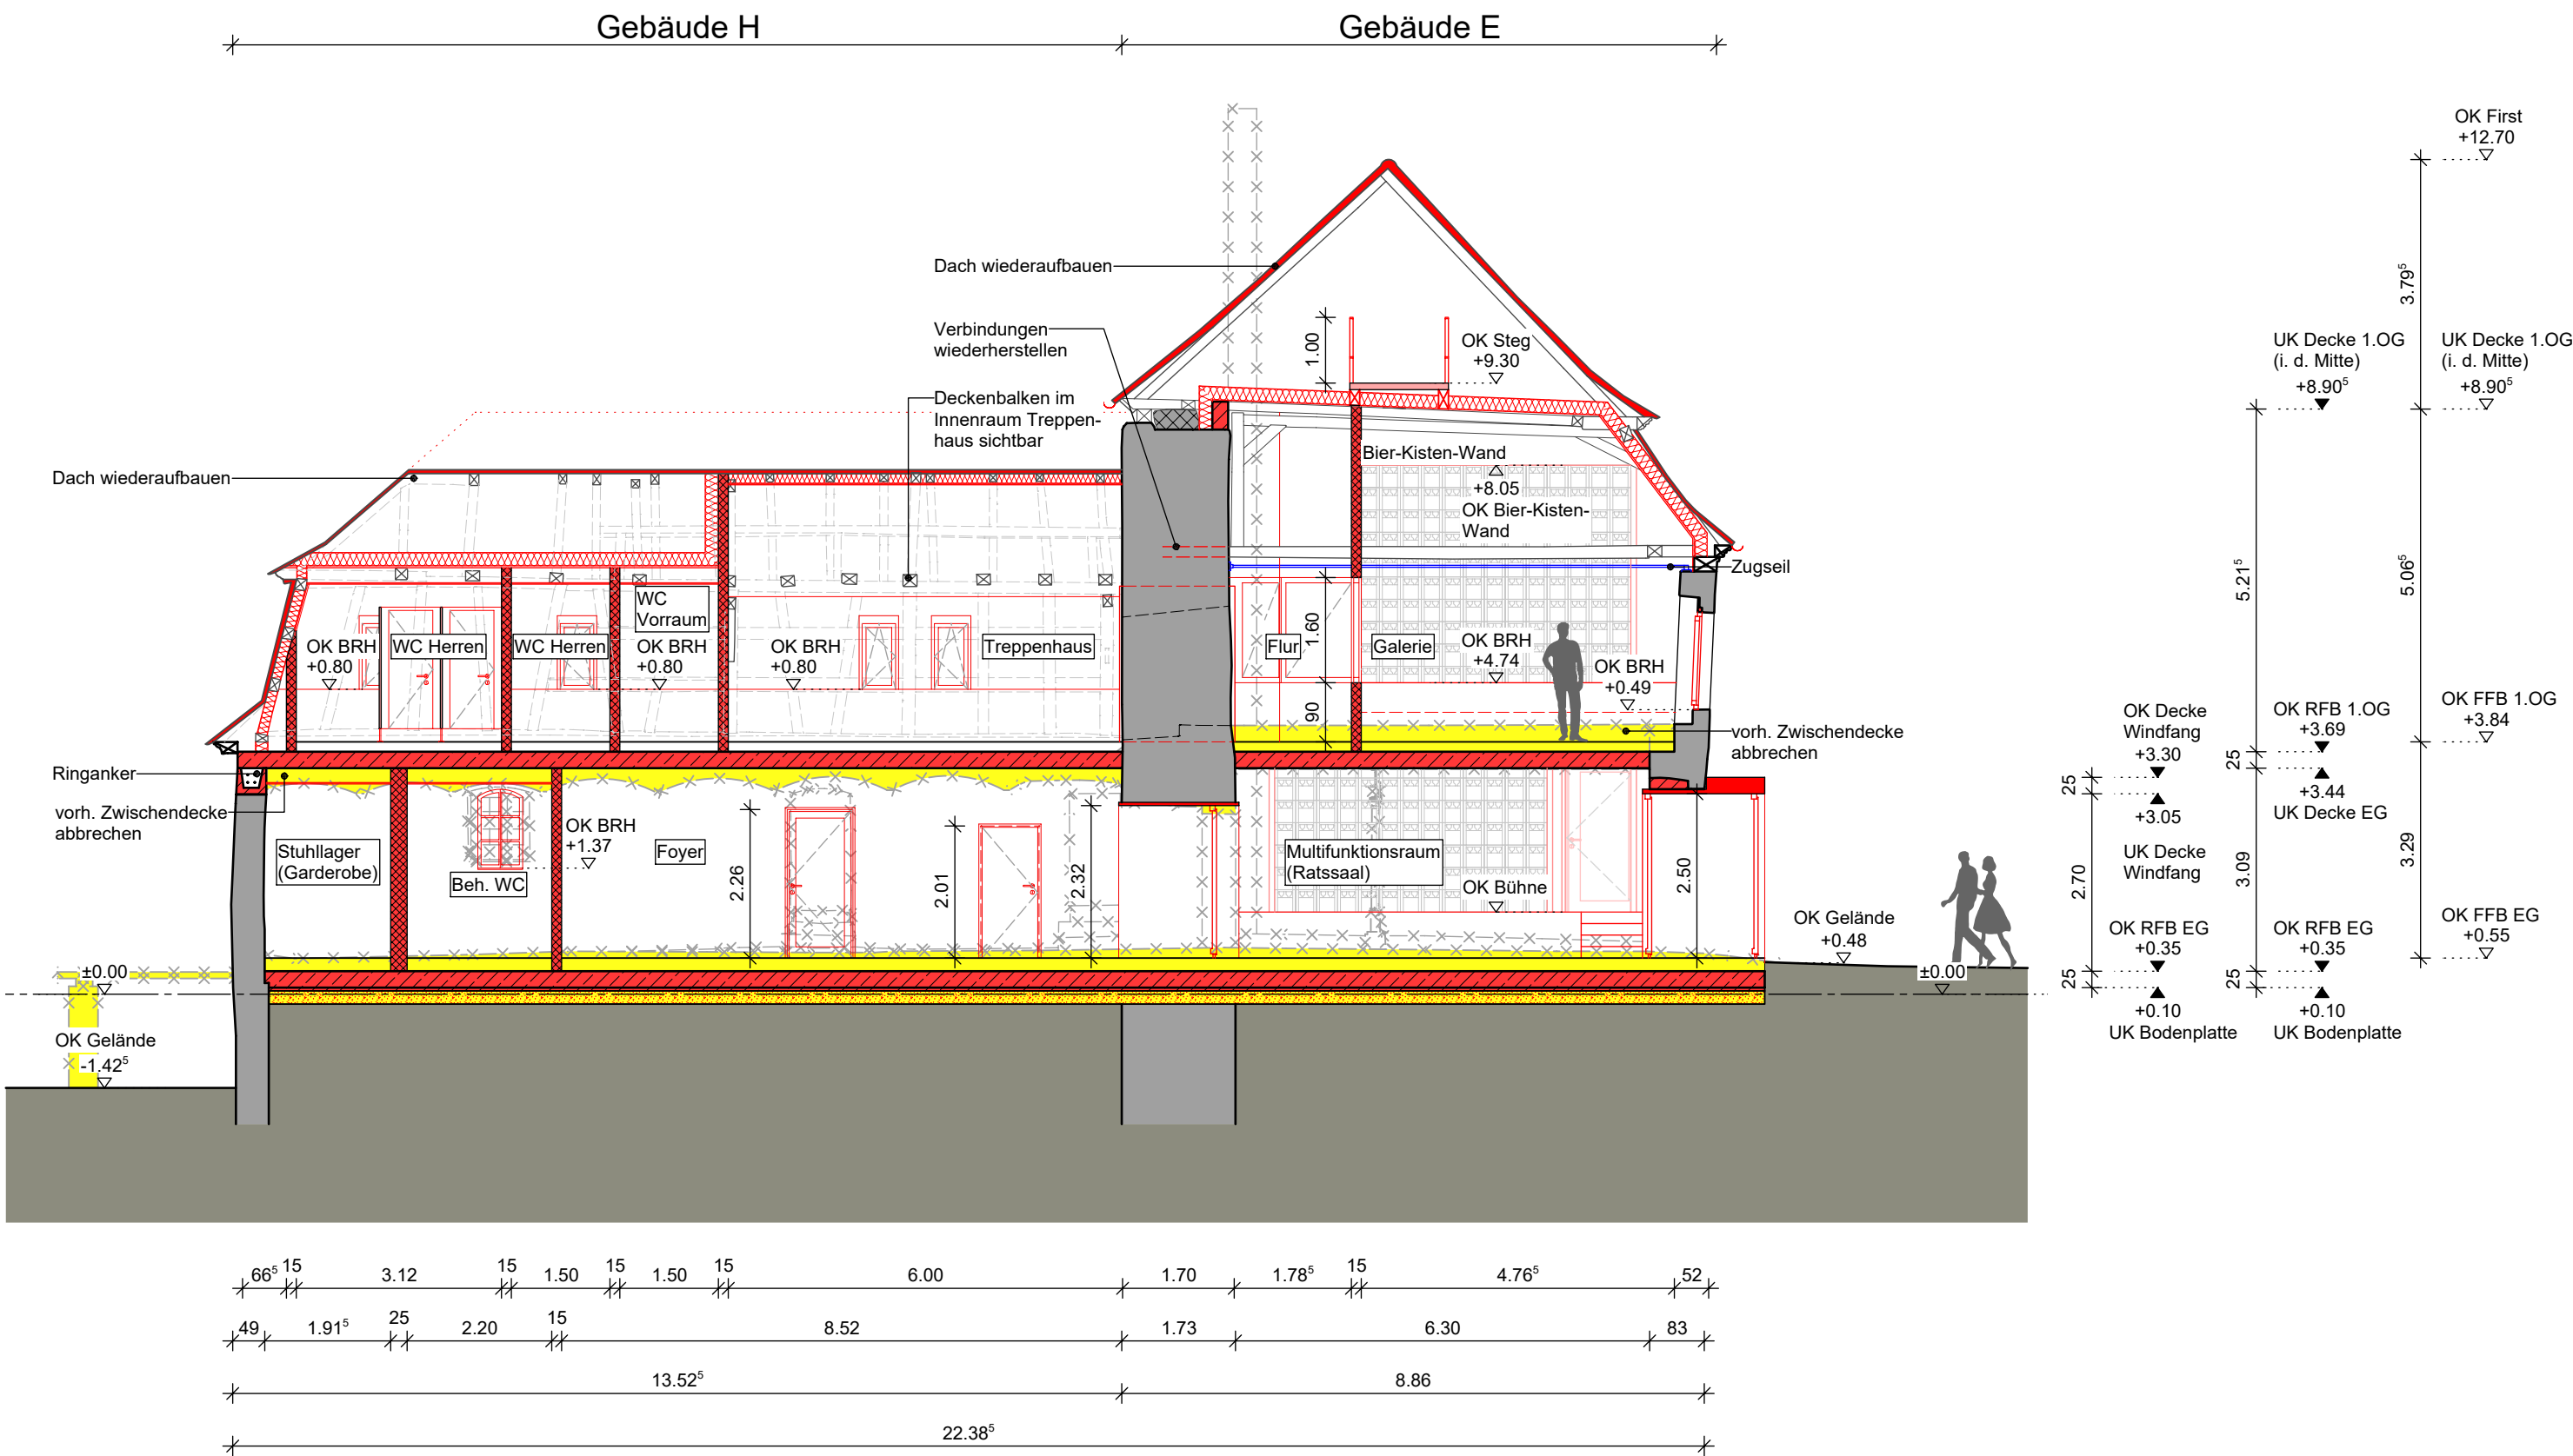

Fußbodenaufbau EG:

Bodenbelag
Zementestrich
Trittschalldämmung
Wärmedämmung
Trennlage, Abdichtung
Stahlbetonbodenplatte
Sauberkeitsschicht
Frostschuttschicht

Fußbodenaufbau 1.OG:

Bodenbelag
Zementestrich
Trittschalldämmung
Wärmedämmung
Trennlage
Stahlbetondecke

Dachaufbau:

Dachdeckung
Grundlattung
Konterlattung
Mineralwolledämmung
zwischen den Sparren
Sparren im Bestand
Gipskartonplatte