

Brandschutzanforderungen siehe Anlagen zum Brandschutzkonzept!

Legende:

- Bestand

Abbruch

Neubau

Mauerwerk

Stahlbeton

Trockenbau

Eingang

LRH Lichte Raumhöhe

BRH Brüstungshöhe

Höhenbezug ± 0,00 m = +422,19m ü. NN  
(Gebäude B - Eingang Raum B 0.01)

GENEHMIGUNGSPLANUNG

Stadt/Gemeinde: Stadt Herrieden  
Herrnhof 10  
91567 Herrieden

Flurnummer: 1, 3

Gemarkung: Herrieden

Unterschrift Bauherr: Stadt Herrieden  
Bürgermeister Hr. Alfons Brandl

Bauvorlageberechtigter: Bau-Consult Hermsdorf GmbH  
Dipl.-Ing. Architekt Heiko Pludra

Bauvorhaben: Stadtschloss Herrieden  
Sanierung u. Nachnutzung  
Vogteiplatz 8 u.10  
91567 Herrieden

Bauherr: Stadt Herrieden  
Herrnhof 10  
91567 Herrieden

Planung:




**Bau-Consult Hermsdorf**  
gesellschaft beratender ingenieure mbh

Bau-Consult Hermsdorf GmbH    Uthmannstraße 14    07629 Hermsdorf

Tel.: +49 (0) 36601 - 574 - 0  
Fax.: +49 (0) 36601 - 574 -21  
email: bch@bauconsult-hdf.de  
Internet: www.bauconsult-hdf.de

Darstellung: BA1 - Gebäude DEFIH  
Schnitt 22-22

Blattgröße: H/B = 420 / 580 (0.24m²)	Name/ Unterschrift:	Datum:	Maßstab: <b>1:100</b>	
Projekt-Nummer: <b>16-040</b>		Gezeichnet: SKR	14.10.2016	Plannummer: <b>BA1_AG202</b>
	Geprüft:	HPL	14.10.2016	Index: <b>--</b>

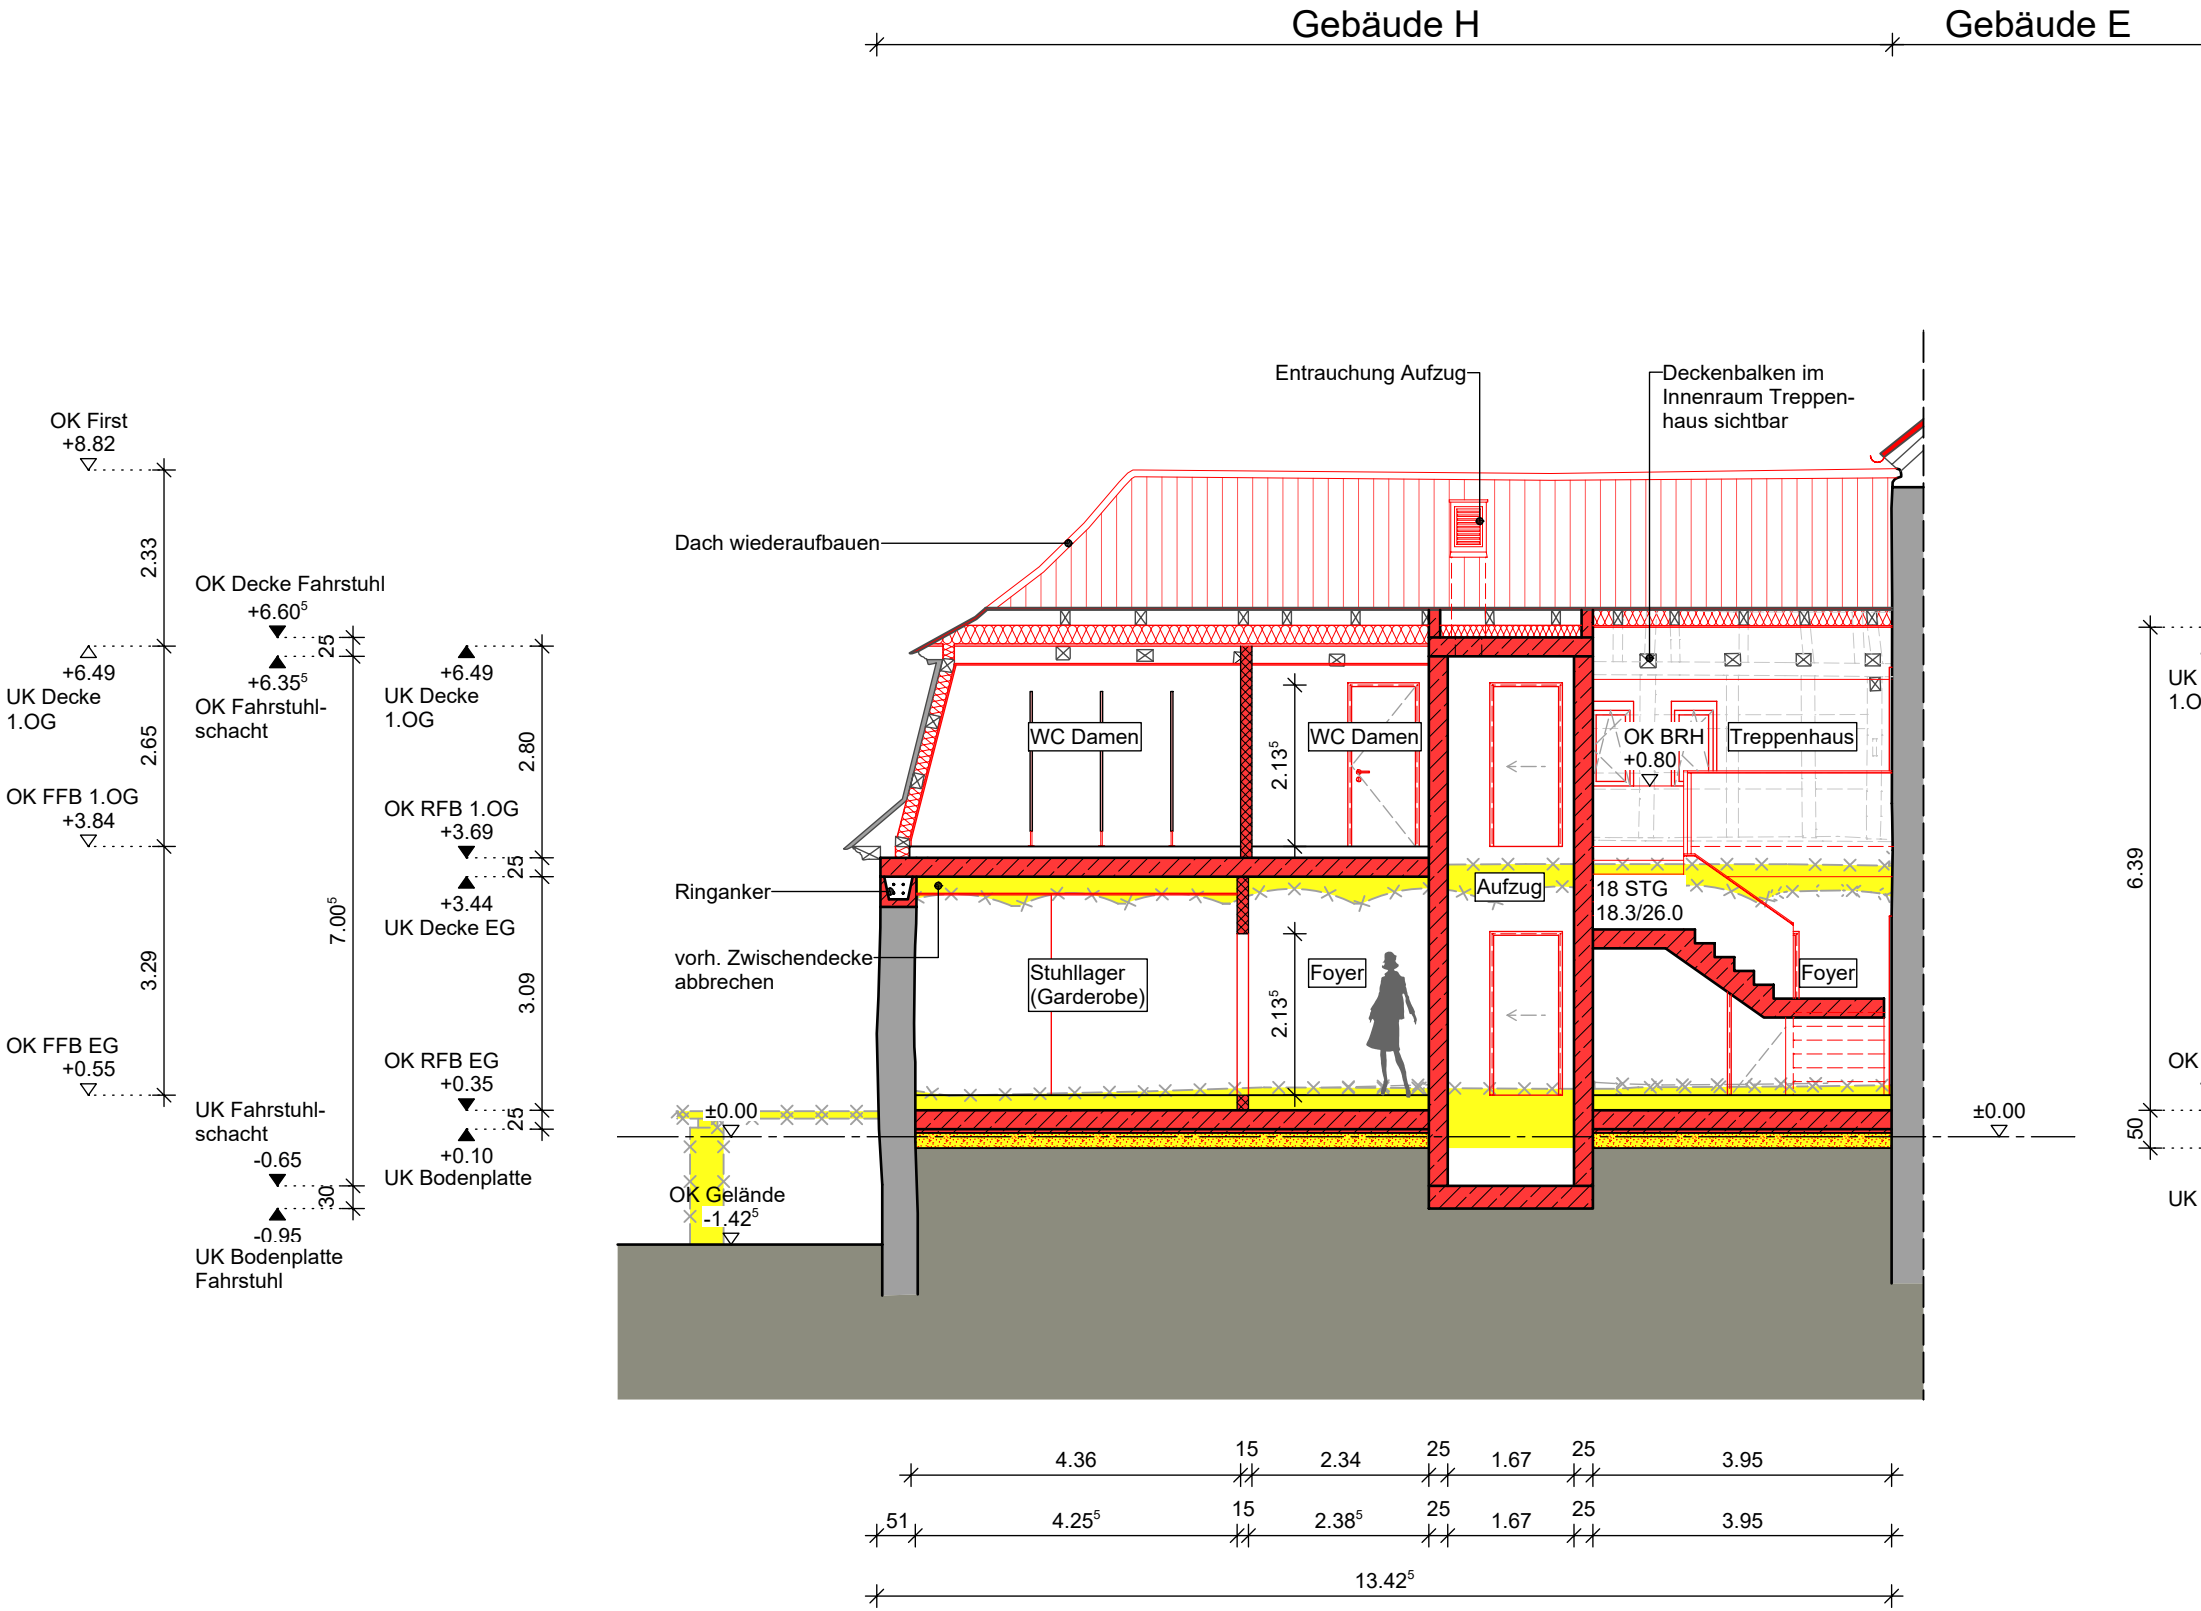

**Fußbodenaufbau EG:**  
Bodenbelag  
Zementestrich  
Trittschalldämmung  
Wärmedämmung  
Trennlage, Abdichtung  
Stahlbetonbodenplatte  
Sauberkeitsschicht  
Frostschuttschicht

**Fußbodenaufbau 1.OG:**  
Bodenbelag  
Zementestrich  
Trittschalldämmung  
Wärmedämmung  
Trennlage  
Stahlbetondecke

**Dachaufbau:**  
Dachdeckung  
Grundlattung  
Konterlattung  
Mineralwolledämmung  
zwischen den Sparren  
Sparren im Bestand  
Gipskartonplatte