

Brandschutzanforderungen siehe Anlagen zum Brandschutzkonzept!

Legende:

Bestand

Abbruch

Neubau

Mauerwerk

Stahlbeton

Trockenbau

Eingang

LRH Lichte Raumhöhe

BRH Brüstungshöhe

Höhenbezug ± 0,00 m = +422,19m ü. NN
(Gebäude B - Eingang Raum B 0.01)

GENEHMIGUNGSPLANUNG

Stadt/Gemeinde:

Stadt Herrieden
Herrnhof 10
91567 Herrieden

Flurnummer:

1, 3

Gemarkung:

Herrieden

Unterschrift Bauherr:

Stadt Herrieden
Bürgermeister Hr. Alfons Brandl

Bauvorlageberechtigter:

Bau-Consult Hermsdorf GmbH
Dipl.-Ing. Architekt Heiko Pludra

Bauvorhaben:

Stadtschloss Herrieden
Sanierung u. Nachnutzung
Vogteiplatz 8 u.10
91567 Herrieden

Bauherr:

Stadt Herrieden
Herrnhof 10
91567 Herrieden

Planung:


Bau-Consult Hermsdorf
gesellschaft beratender ingenieure mbh
Bau-Consult Hermsdorf GmbH Uthmannstraße 14 07629 Hermsdorf

Tel.: +49 (0) 36601 - 574 - 0
Fax.: +49 (0) 36601 - 574 -21
email: bch@bauconsult-hdf.de
Internet: www.bauconsult-hdf.de

Darstellung:

BA1 - Gebäude DEFIH
Schnitt 22-22

Blattgröße: H/B = 420 / 580 (0.24m²)	Name/ Unterschrift:	Datum:	Maßstab: 1:100	
Gezeichnet:		SKR	14.10.2016	Plannummer: BA1_AG202
Projekt-Nummer: 16-040	Geprüft:	HPL	14.10.2016	Index: --

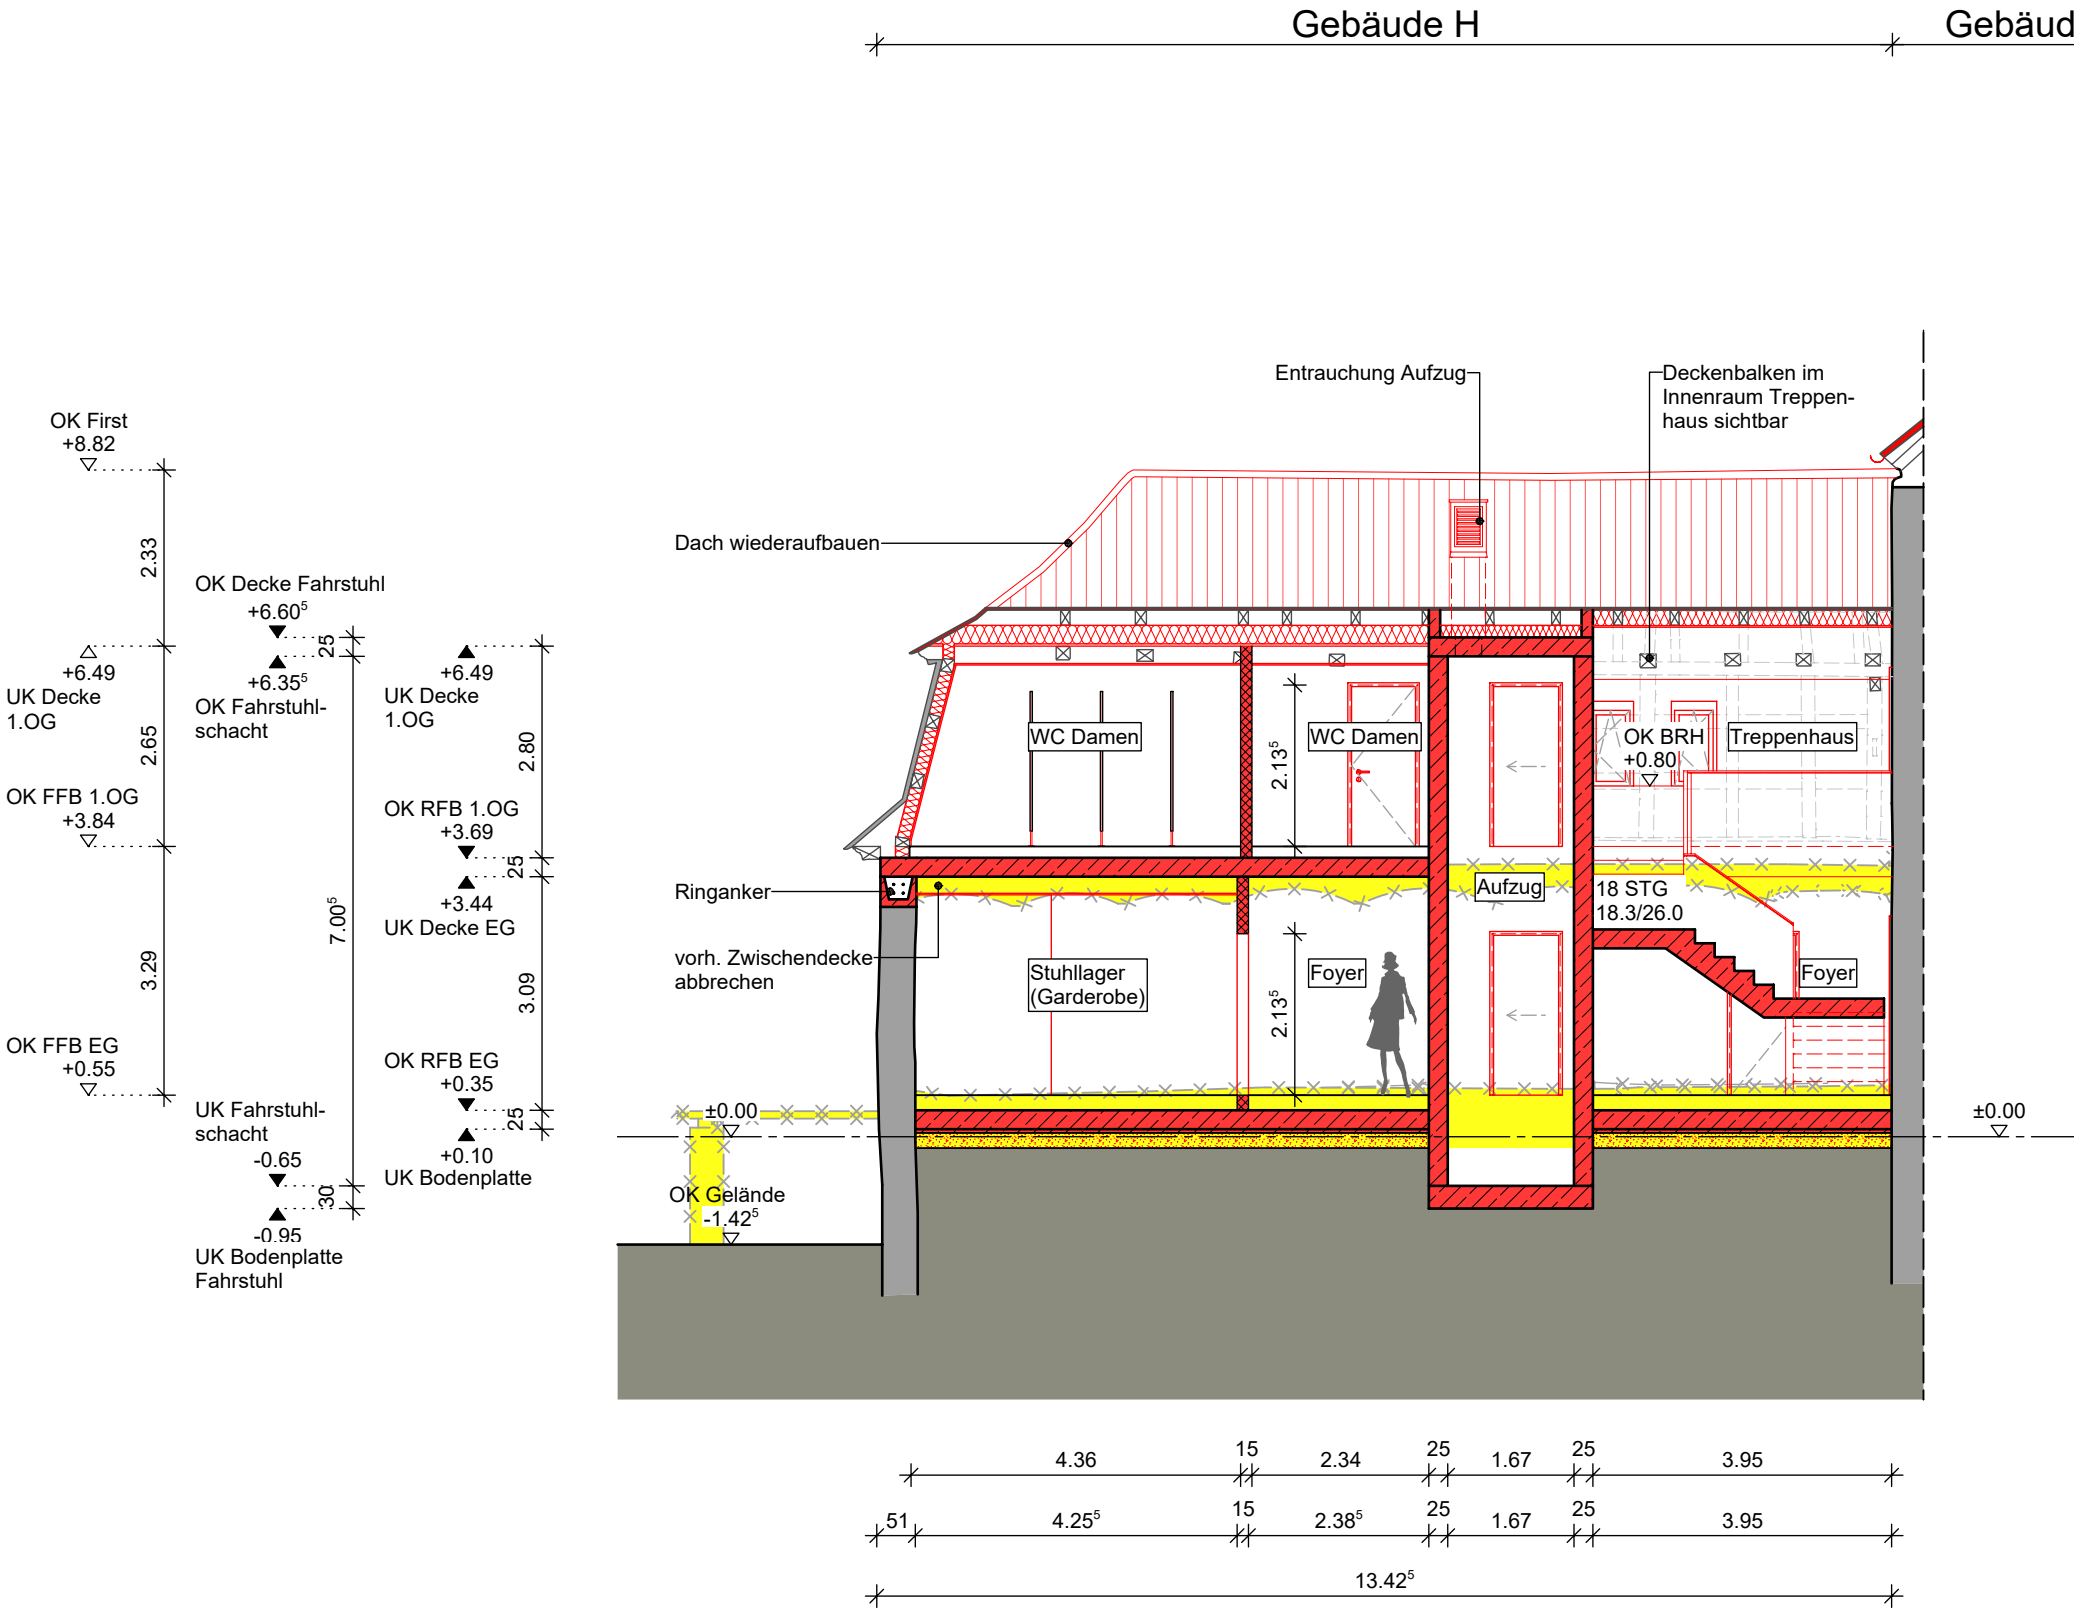

Fußbodenaufbau EG:
Bodenbelag
Zementestrich
Trittschalldämmung
Wärmedämmung
Trennlage, Abdichtung
Stahlbetonbodenplatte
Sauberkeitsschicht
Frostschuttschicht

Fußbodenaufbau 1.OG:
Bodenbelag
Zementestrich
Trittschalldämmung
Wärmedämmung
Trennlage
Stahlbetondecke

Dachaufbau:
Dachdeckung
Grundlattung
Konterlattung
Mineralwolledämmung
zwischen den Sparren
Sparren im Bestand
Gipskartonplatte