

Brandschutzanforderungen siehe Anlagen zum Brandschutzkonzept!

Legende:


	Bestand		Trockenbau
	Abbruch		Eingang
	Neubau	LRH	Lichte Raumhöhe
	Mauerwerk	BRH	Brüstungshöhe
	Stahlbeton		

Höhenbezug $\pm 0,00 \text{ m} = +422,19 \text{ m ü. NN}$
(Gebäude B - Eingang Raum B 0.01)

GENEHMIGUNGSPLANUNG

Stadt/Gemeinde:	Stadt Herrieden Herrnhof 10 91567 Herrieden
Flurnummer:	1, 3
Gemarkung:	Herrieden
Unterschrift Bauherr:	Stadt Herrieden Bürgermeister Hr. Alfons Brandl
Bauvorlageberechtigter:	Bau-Consult Hermsdorf GmbH Dipl.-Ing. Architekt Heiko Pludra

Bauvorhaben: Stadtschloss Herrieden
Sanierung u. Nachnutzung
Vogteiplatz 8 u.10
91567 Herrieden

Bauherr:

Stadt Herrieden
Herrnhof 10
91567 Herrieden

Planung:



Bau-Consult Hermsdorf GmbH Uthmannstraße 14 07629 Hermsdorf


Tel.: +49 (0) 36601 - 574 - 0
Fax.: +49 (0) 36601 - 574 - 21
email: bch@bauconsult-hdf.de
Internet: www.bauconsult-hdf.de

Darstellung: BA1 - Gebäude DEFH
Schnitt 7-7

Blattgröße: H/B = 420 / 500 (0.21m²)	Gezeichnet:	Name/ Unterschrift:	Datum:	Maßstab: 1:100
Projekt-Nummer: 16-040	Geprüft:	SKR	14.10.2016	Plannummer: BA1_AG203
		HPL	14.10.2016	Index: --

Plot-Datum: 13.10.2016 Uhrzeit: 07:54 Uhr

© Bau-Consult Hermsdorf GmbH

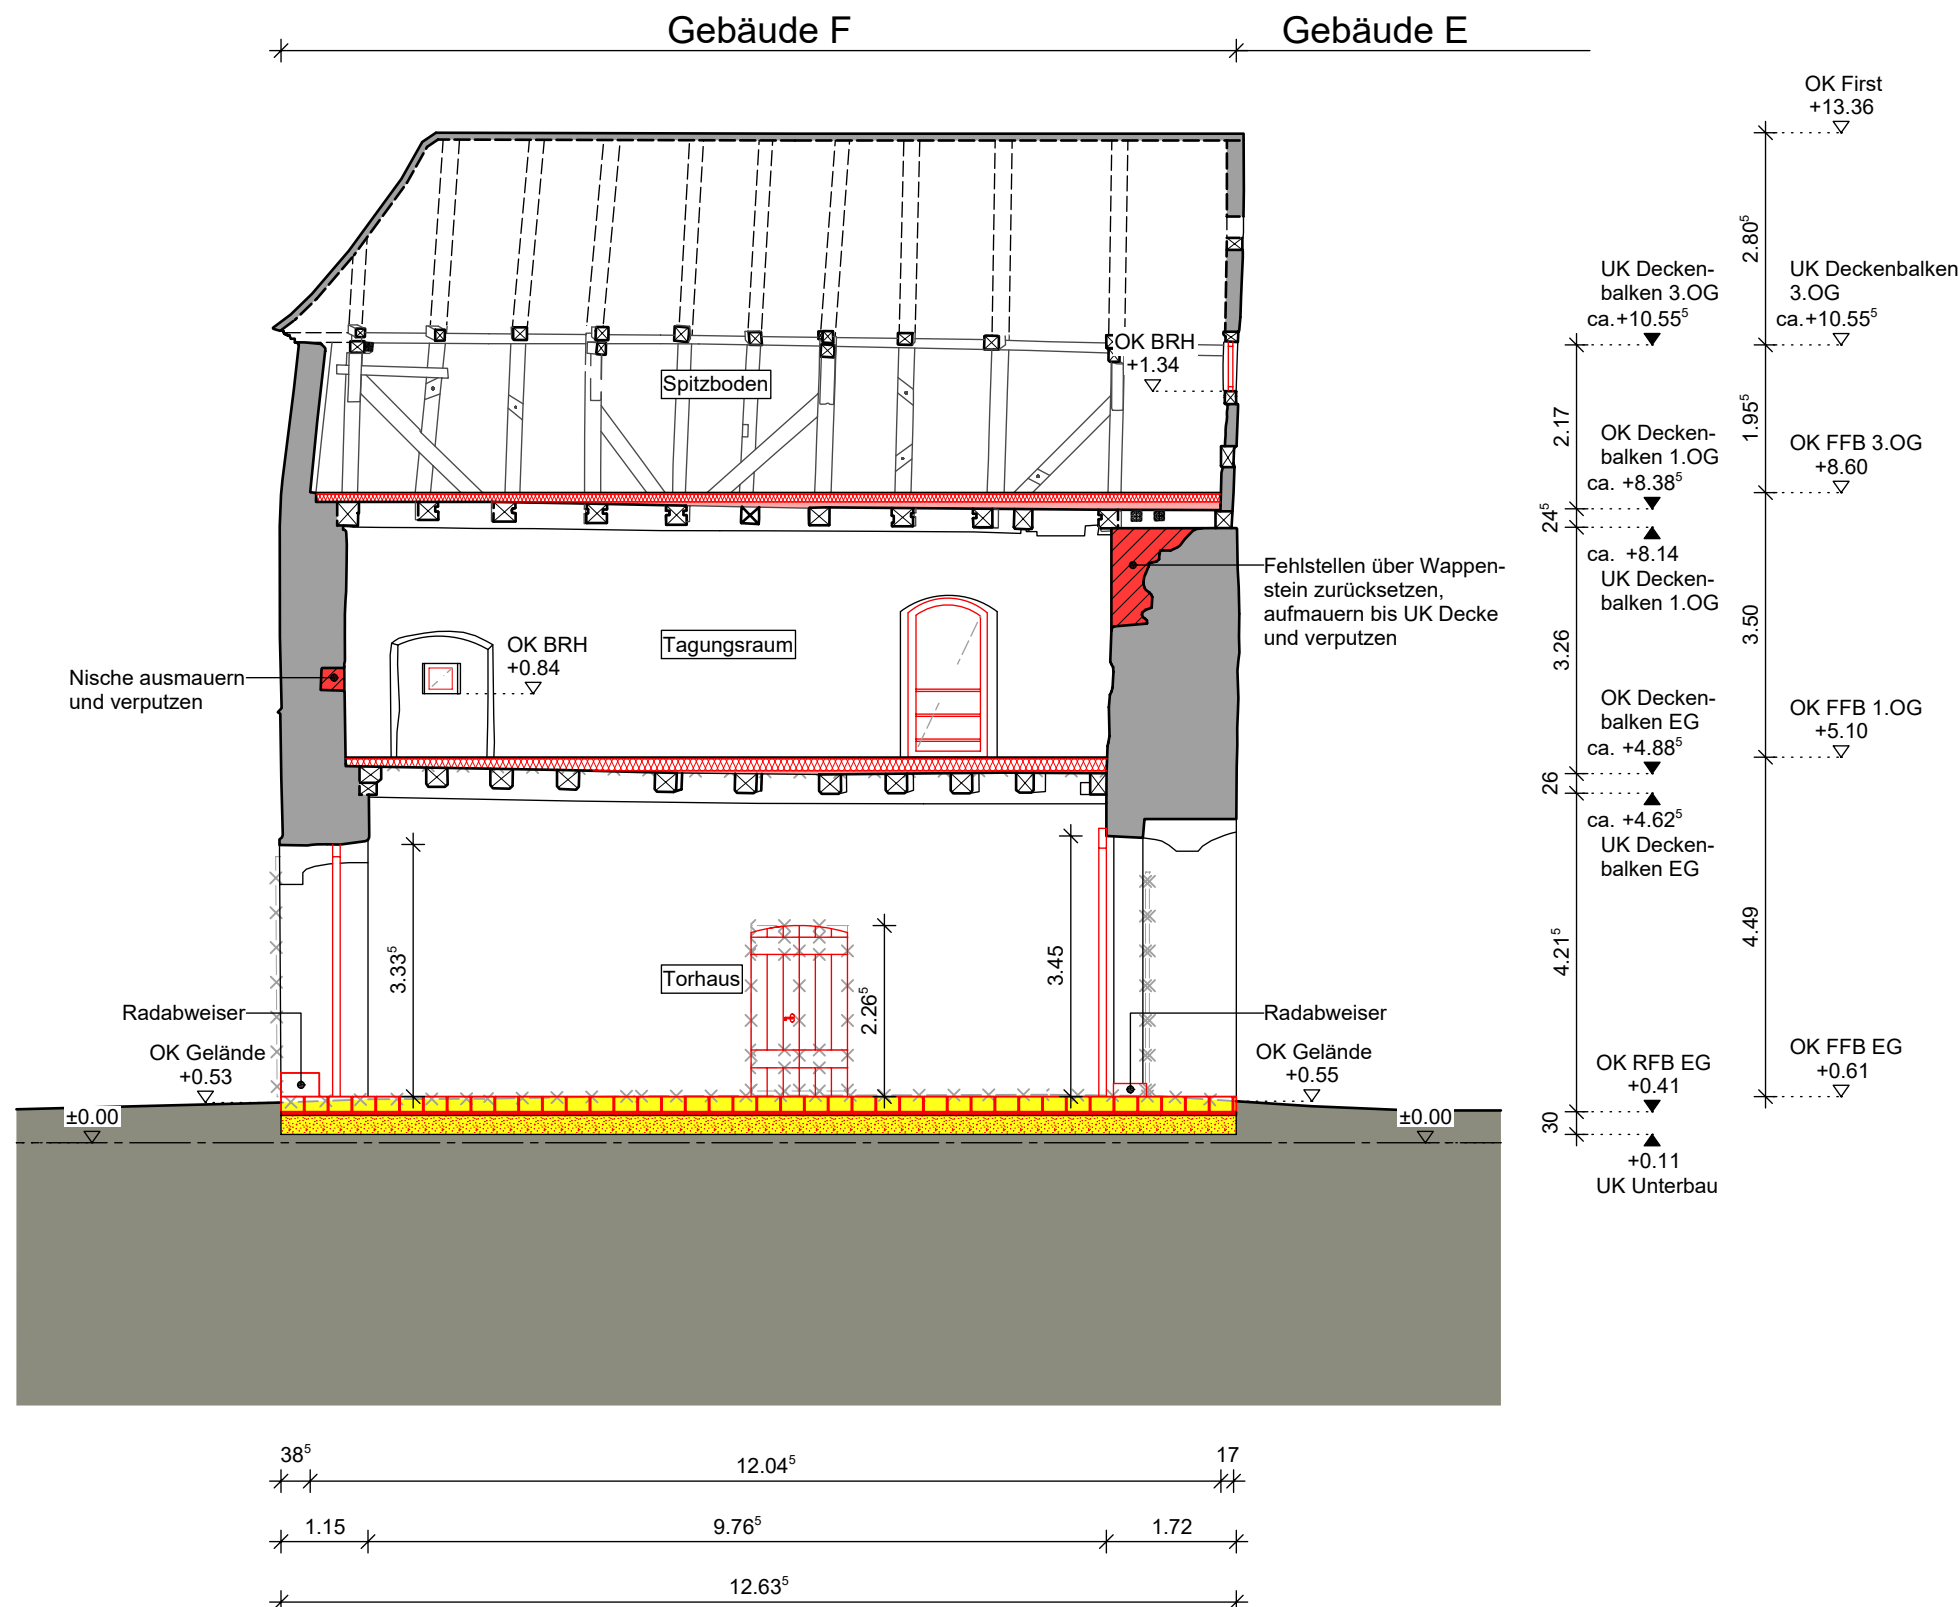

Fußbodenaufbau EG:
Pflasterbelag
Unterbau

Fußbodenaufbau OG's:
Trockenestrich
Wärmedämmung
Ausgleichsschicht