



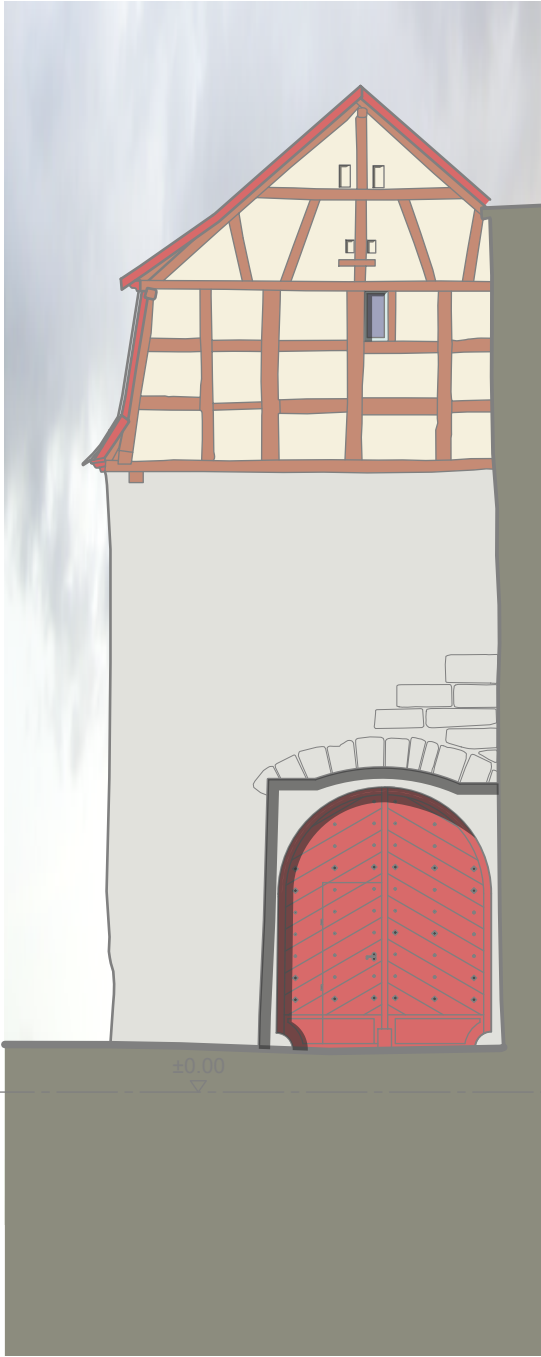


Ansicht Süd

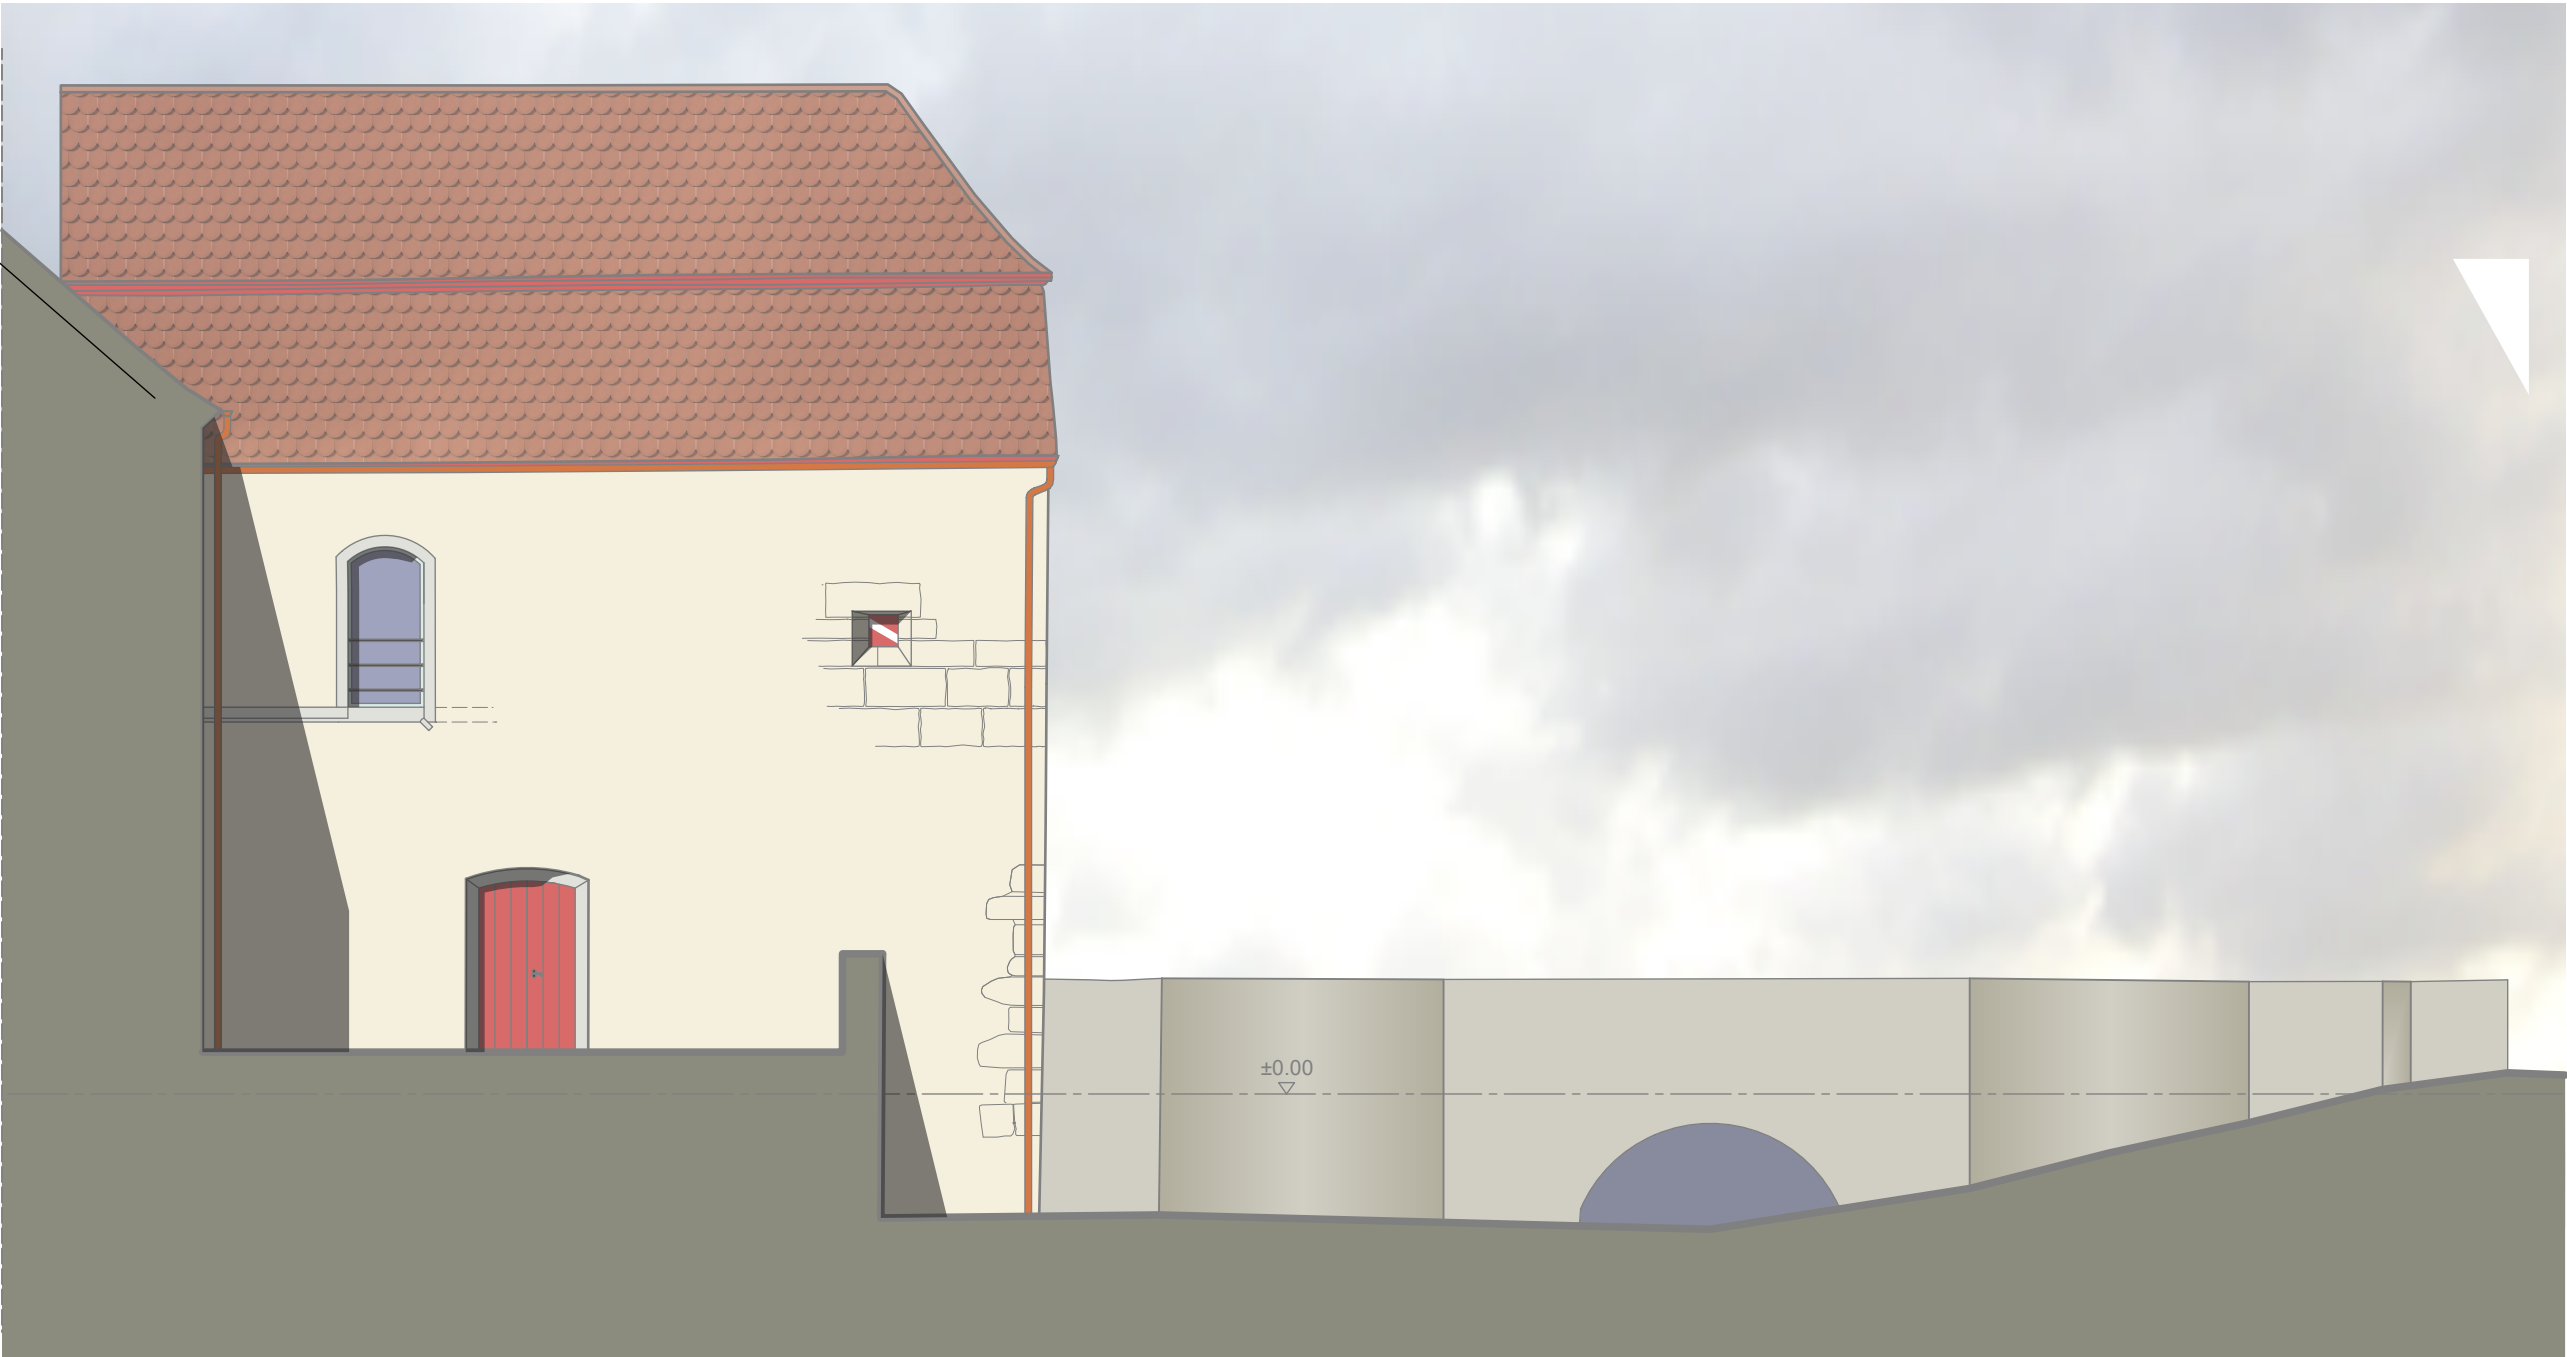


Ansicht Ost



Ansicht Nord

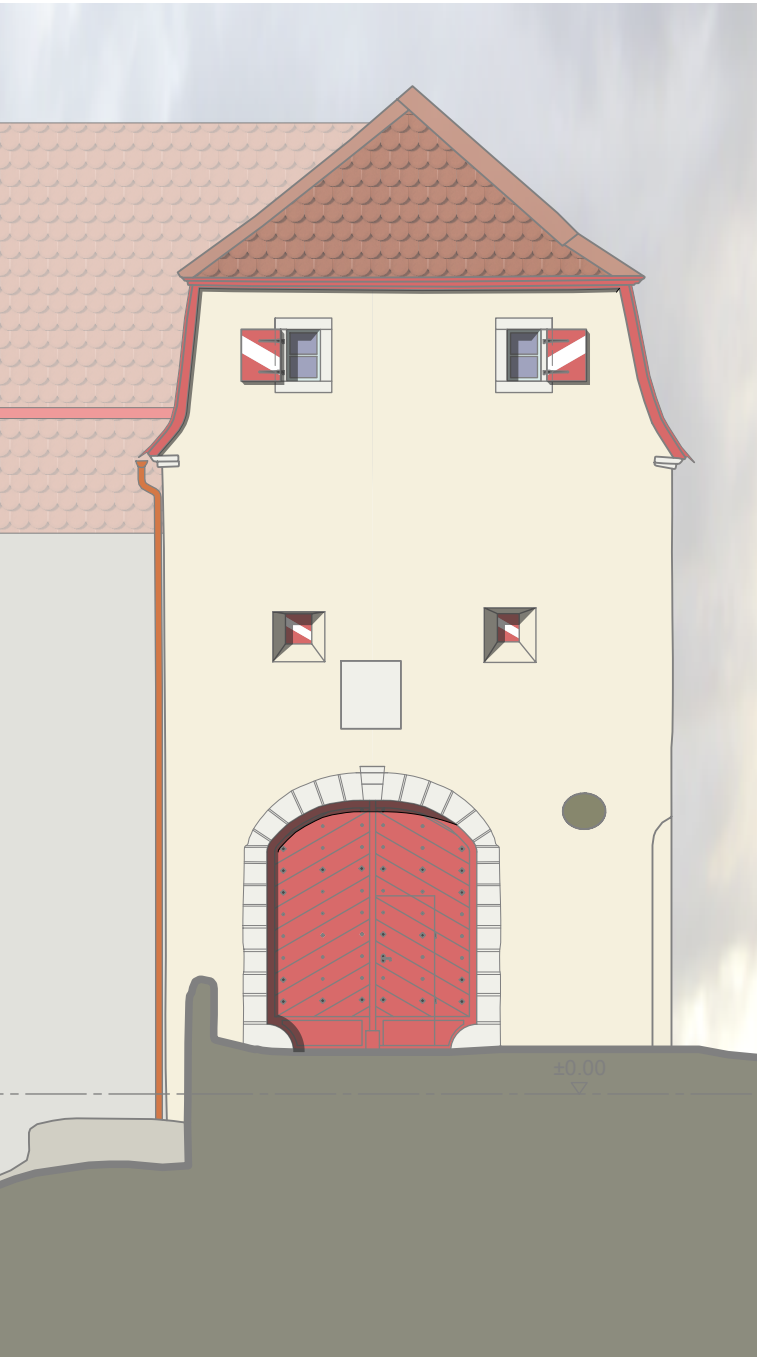

Ansicht West

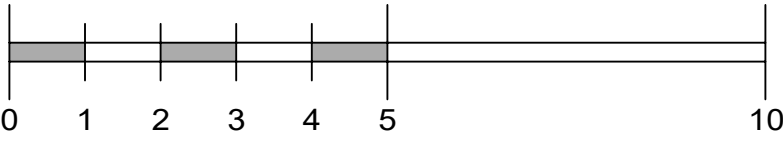

Farbfestlegung erfolgt nach Vorgabe/Befundung Restaurator!
Gewählte Farben gemäß gegenwärtiger Farbgebung!


Höhenbezug $\pm 0,00 \text{ m} = +422,19\text{m} \text{ ü. NN}$
(Gebäude B - Eingang Raum B 0.01)

GENEHMIGUNGSPLANUNG

Stadt/Gemeinde:	Stadt Herrieden Herrnhof 10 91567 Herrieden
Flurnummer:	1, 3
Gemarkung:	Herrieden
Unterschrift Bauherr:	Stadt Herrieden Bürgermeister Hr. Alfons Brandl
Bauvorlageberechtigter:	Bau-Consult Hermsdorf GmbH Dipl.-Ing. Architekt Heiko Pludra

Bauvorhaben:	Stadtschloss Herrieden Sanierung u. Nachnutzung Vogteiplatz 8 u.10 91567 Herrieden
--------------	---

Bauherr:	Stadt Herrieden Herrnhof 10 91567 Herrieden
----------	---

Planung:	 Bau-Consult Hermsdorf gesellschaft beratender ingenieure mbH	Tel.: +49 (0) 36601 - 574 - 0 Fax.: +49 (0) 36601 - 574 - 21 email: bch@bauconsult-hdf.de Internet: www.bauconsult-hdf.de
Bau-Consult Hermsdorf GmbH Uthmannstraße 14 07629 Hermsdorf		

Darstellung:	BA1 - Gebäude F Ansichten
--------------	------------------------------

Blattgröße: H/B = 420 / 700 (0.29m²)	Gezeichnet:	Name/ Unterschrift:	Datum:	Maßstab:
Projekt-Nummer: 16-040	Geprüft:	SMÜ	14.10.2016	1:100
		HPL	14.10.2016	Plannummer: BA1_AG301
				Index: --