



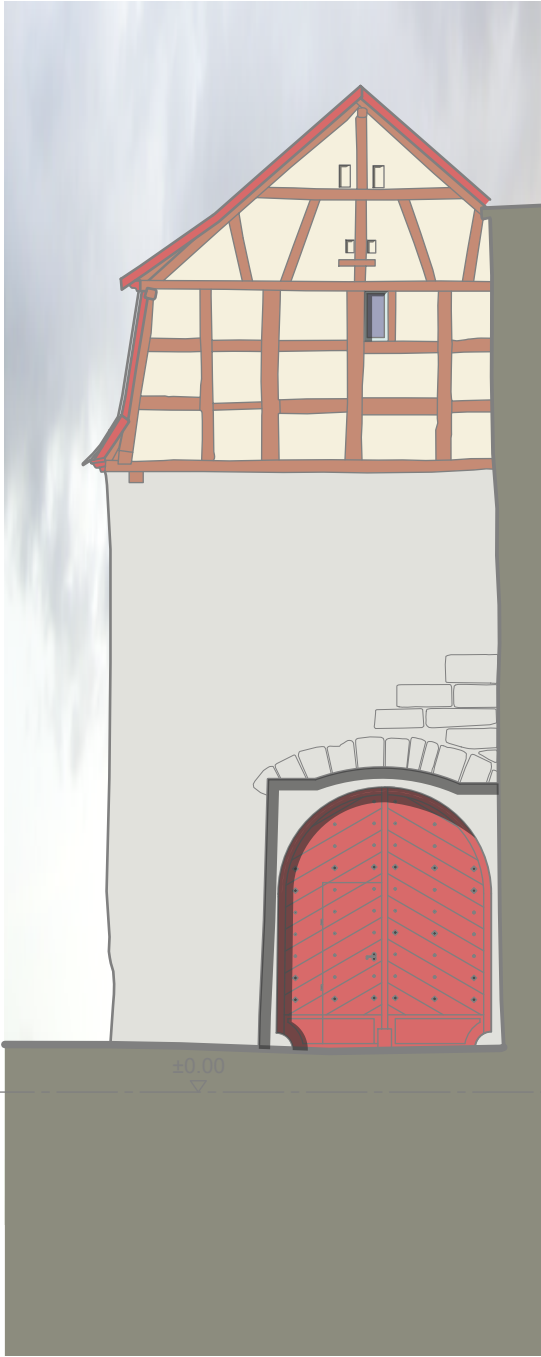


Ansicht Süd

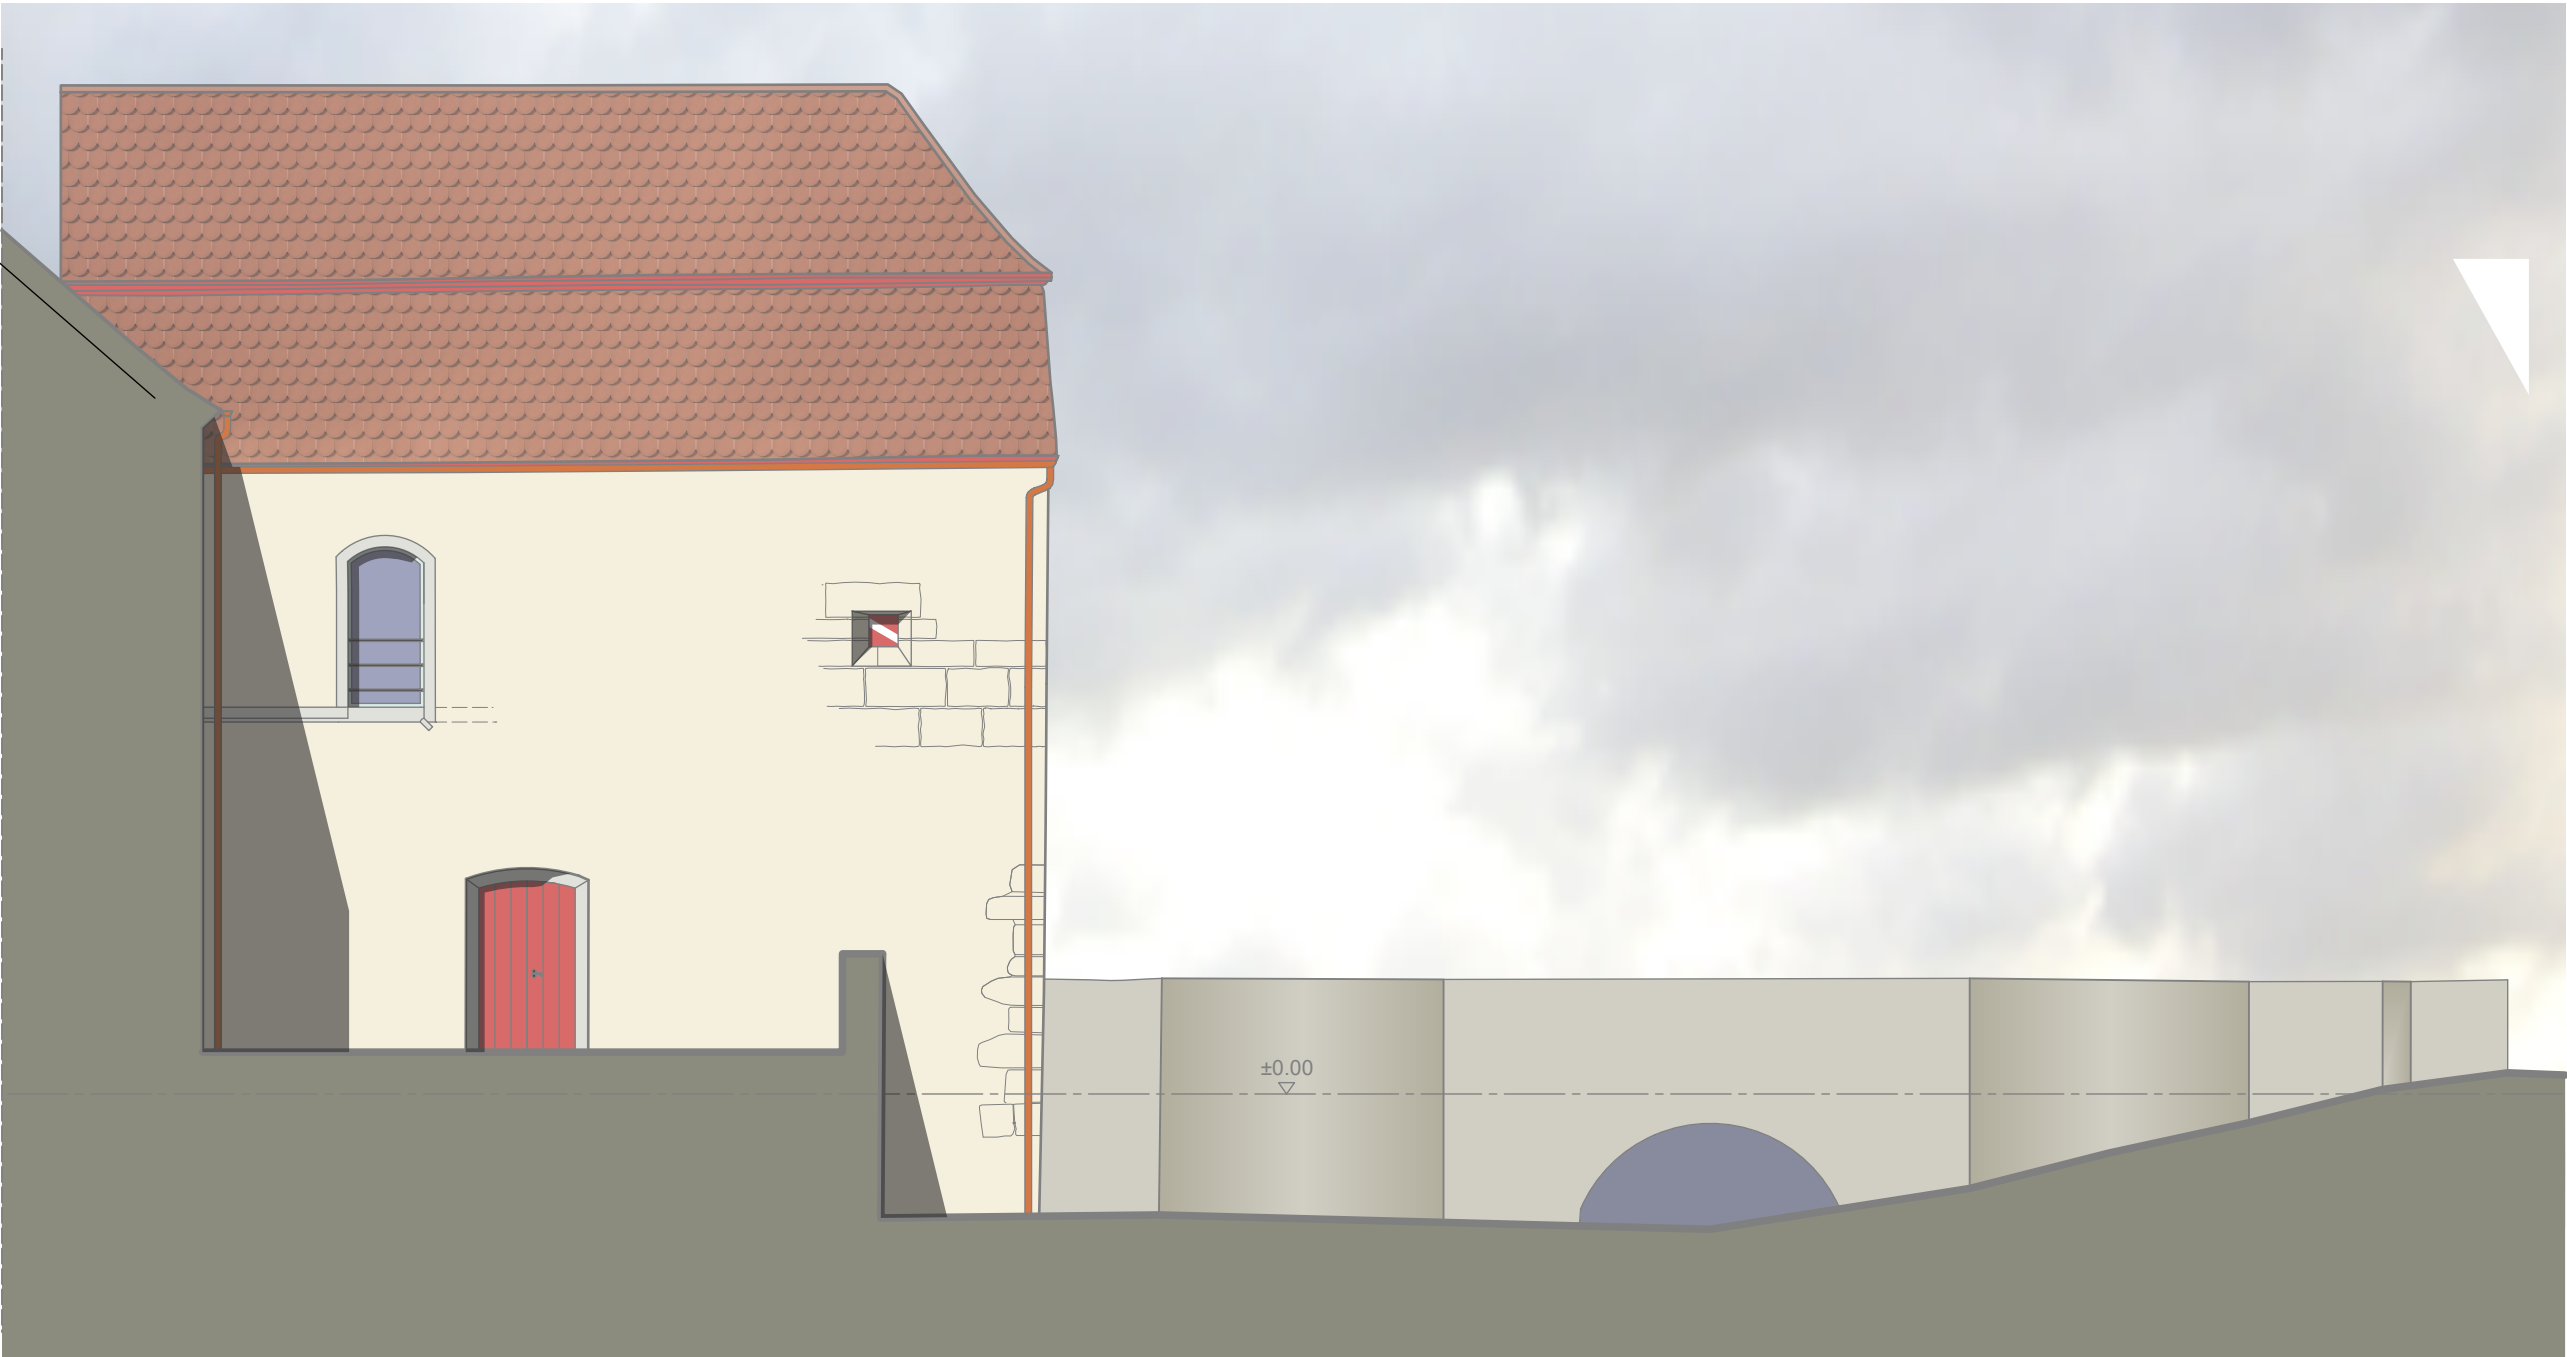


Ansicht Ost



Ansicht Nord

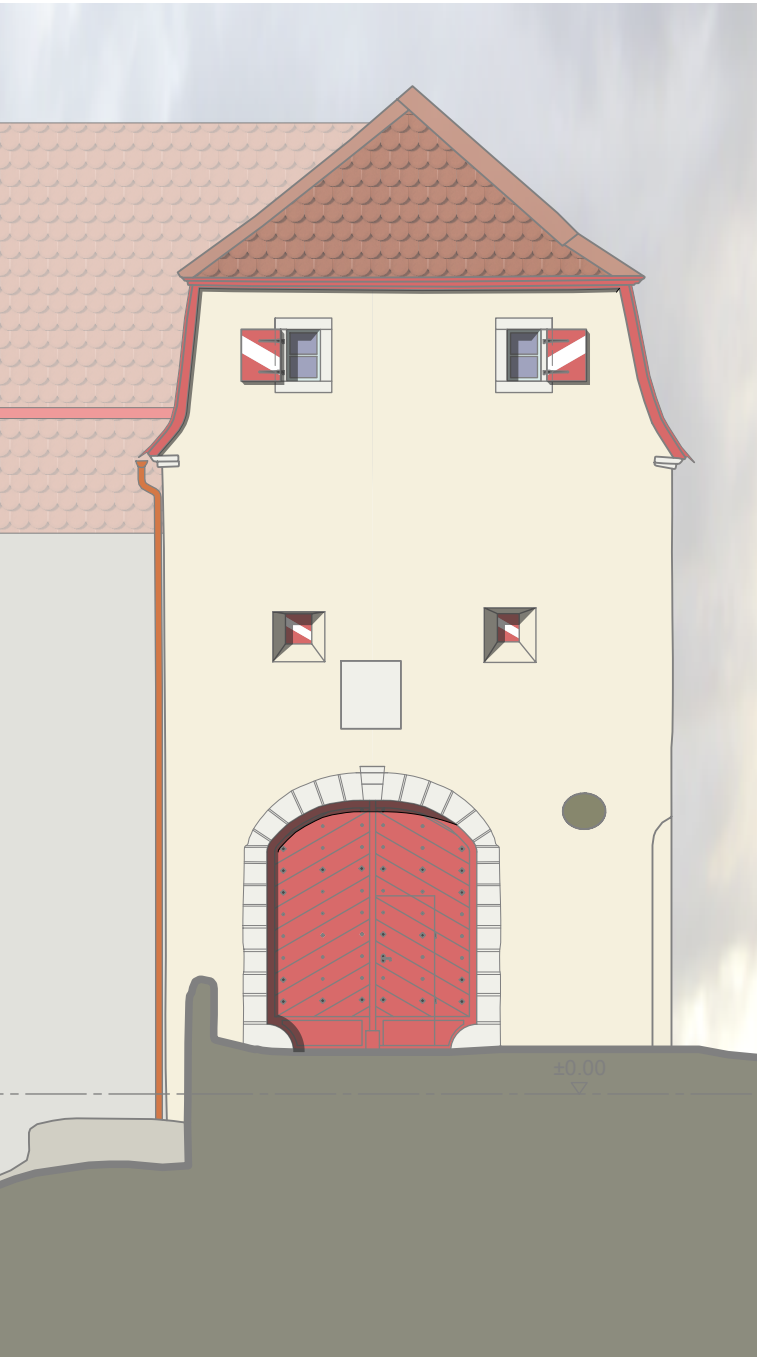

Ansicht West

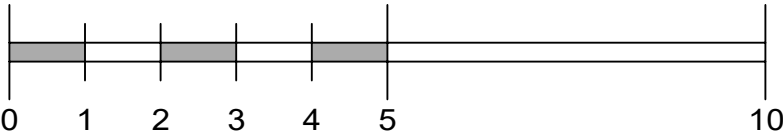

Farbfestlegung erfolgt nach Vorgabe/Befundung Restaurator!  
Gewählte Farben gemäß gegenwärtiger Farbgebung!

Höhenbezug ± 0,00 m = +422,19m ü. NN  
(Gebäude B - Eingang Raum B 0.01)

GENEHMIGUNGSPLANUNG

Stadt/Gemeinde: Stadt Herrieden  
Herrnhof 10  
91567 Herrieden

Flurnummer: 1, 3

Gemarkung: Herrieden

Unterschrift Bauherr: Stadt Herrieden  
Bürgermeister Hr. Alfons Brandl .....

Bauvorlageberechtigter: Bau-Consult Hermsdorf GmbH  
Dipl.-Ing. Architekt Heiko Pludra .....

Bauvorhaben: Stadtschloss Herrieden  
Sanierung u. Nachnutzung  
Vogteiplatz 8 u.10  
91567 Herrieden

Bauherr: Stadt Herrieden  
Herrnhof 10  
91567 Herrieden

Planung:



**Bau-Consult Hermsdorf**  
gesellschaft beratender ingenieure mbH

Tel.: +49 (0) 36601 - 574 - 0  
Fax.: +49 (0) 36601 - 574 - 21  
email: bch@bauconsult-hdf.de  
Internet: www.bauconsult-hdf.de

Bau-Consult Hermsdorf GmbH    Uthmannstraße 14    07629 Hermsdorf

Darstellung: BA1 - Gebäude F  
Ansichten

Blattgröße: H/B = 420 / 700 (0.29m²)	Gezeichnet:	Name/ Unterschrift: SMÜ	Datum: 14.10.2016	Maßstab: 1:100
Projekt-Nummer: 16-040	Geprüft:	HPL	14.10.2016	Plannummer: BA1_AG301
				Index: --