

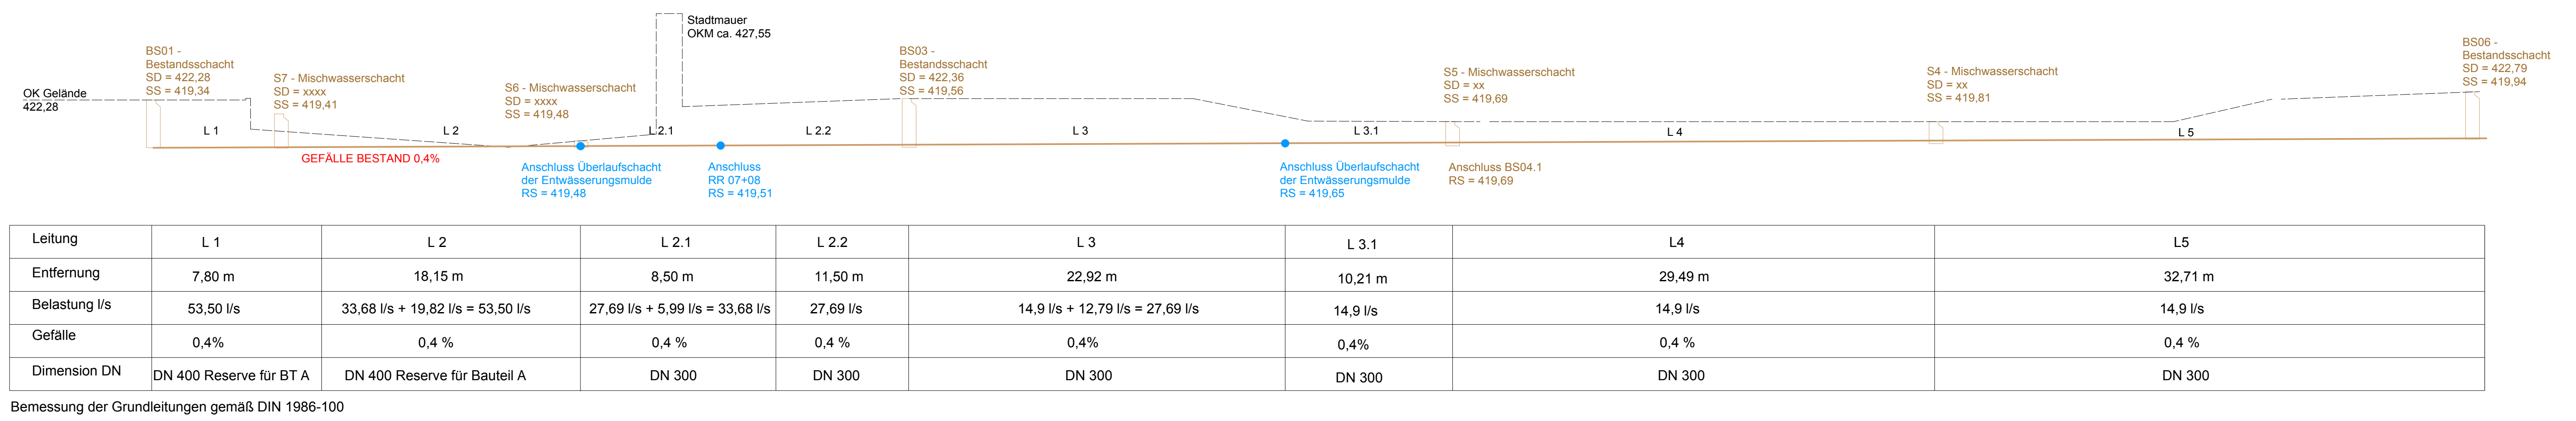



Strang 2 MISCHWASSER

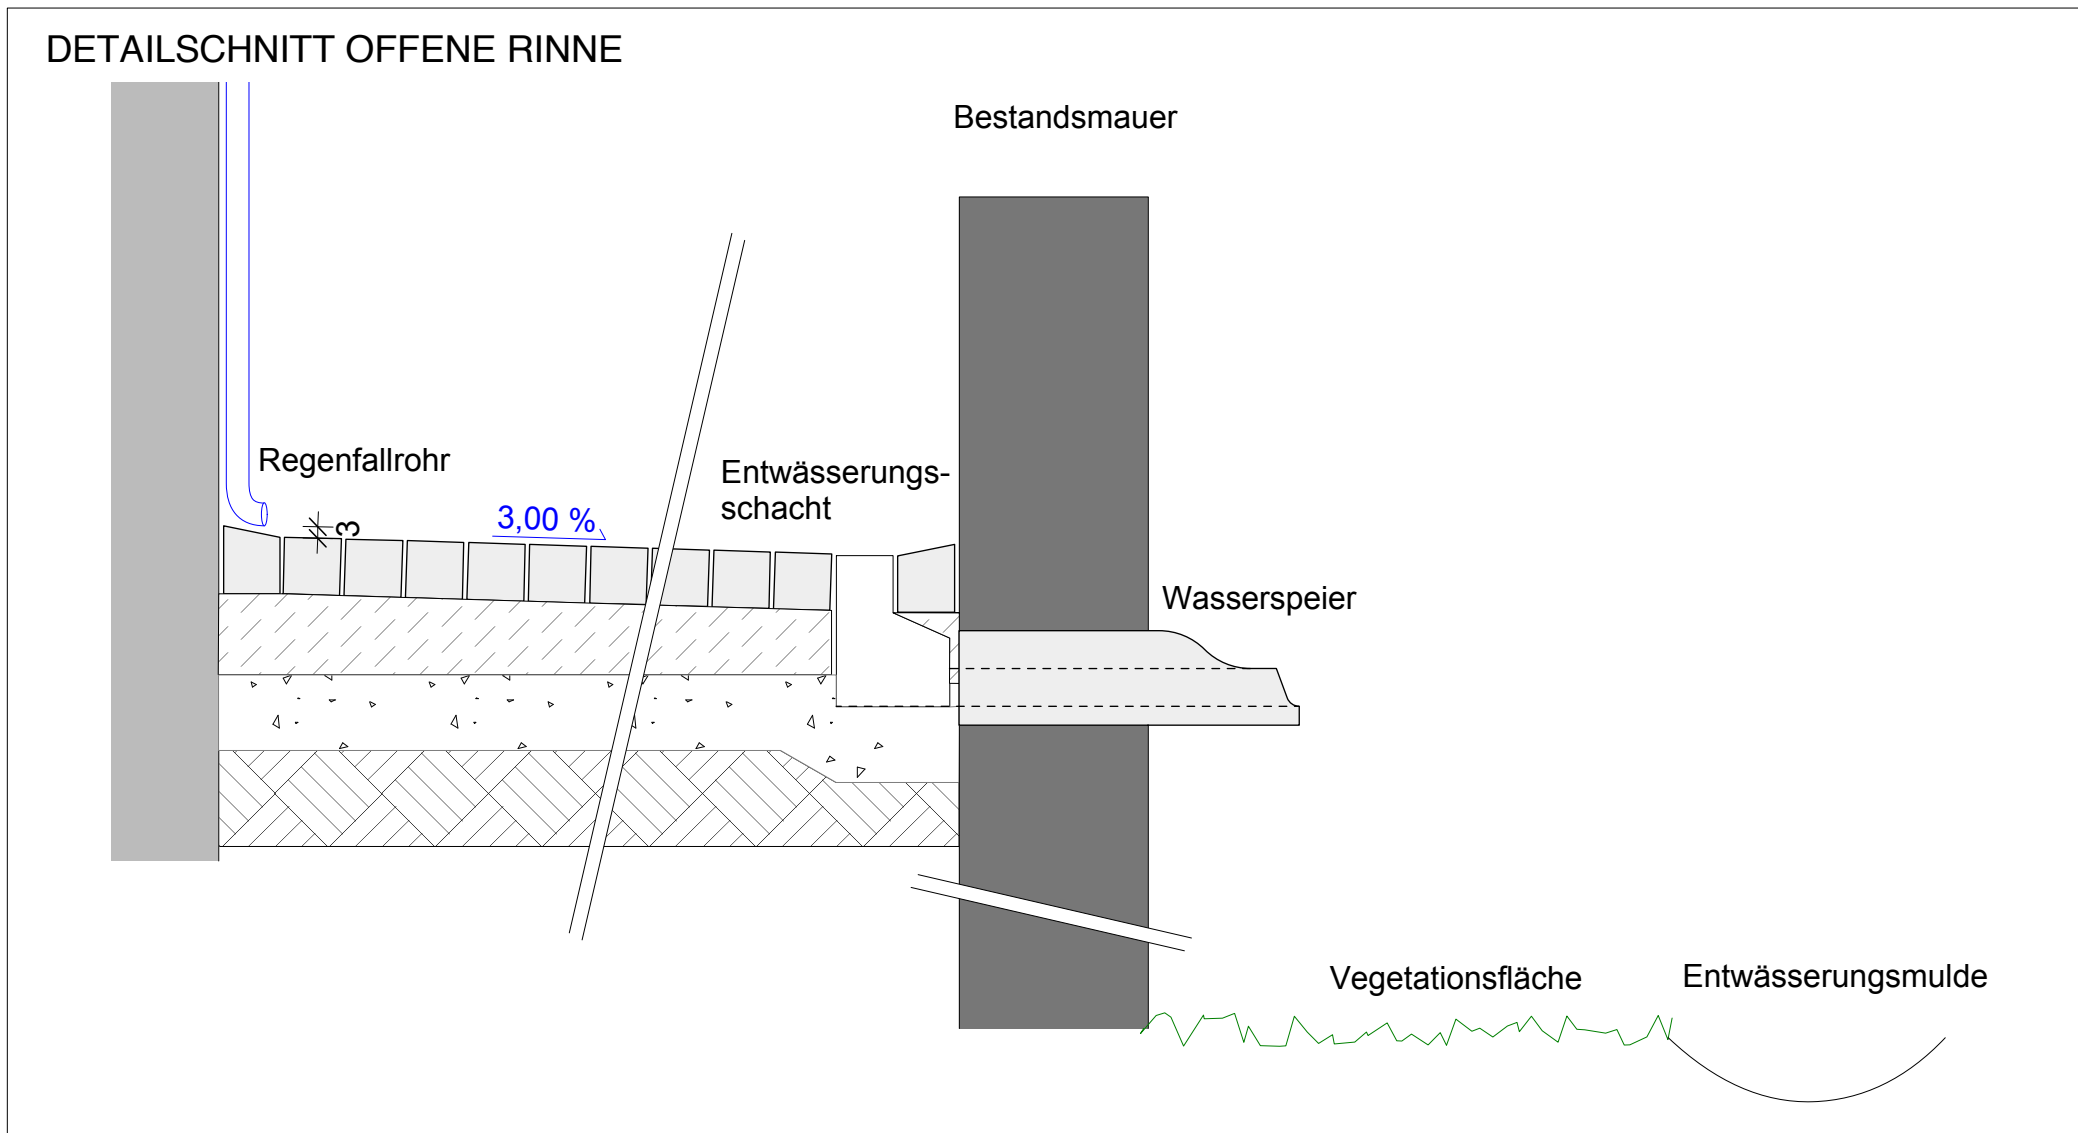


Strang 1 MISCHWASSER

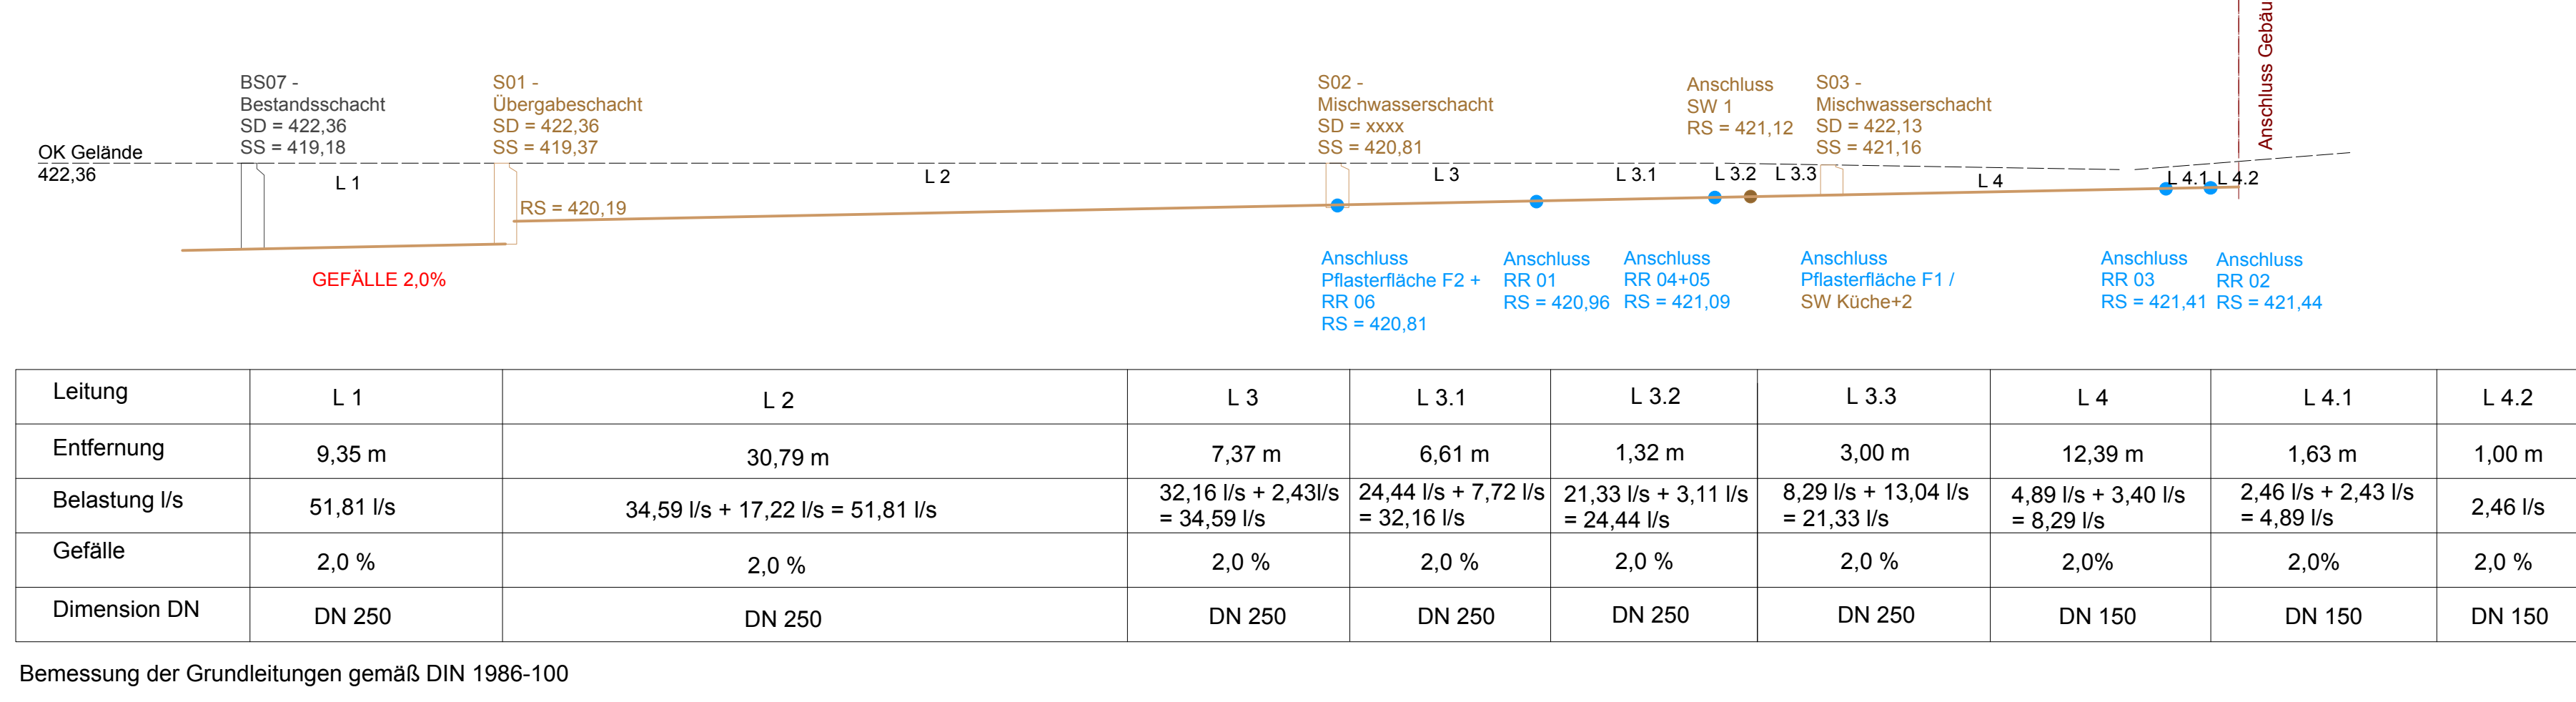

AUFSICHT OFFENE RINNE

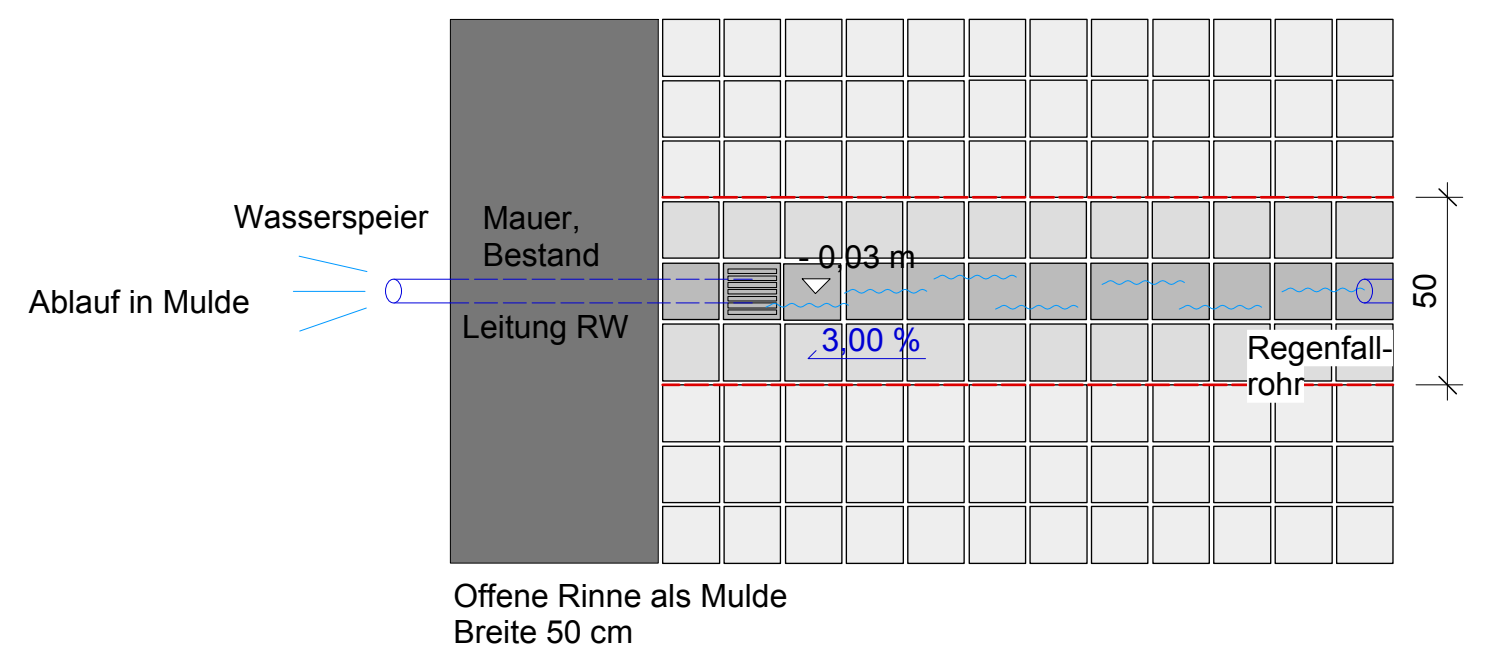

DETAIL OFFENE RINNE

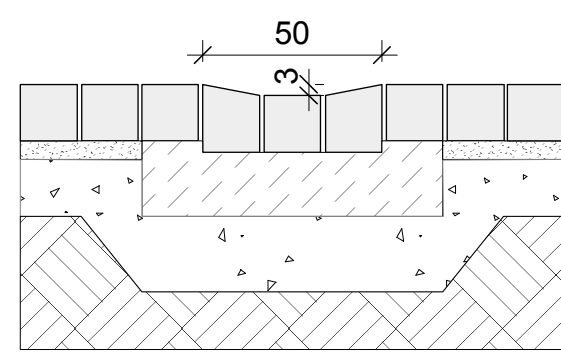

Offene Rinne als Mulde
Breite 50 cm



- ### Legende
- Bearbeitungsgebiet
 - Gebäude
 - Schmutz- / Mischwasser
 - Regenwasser
 - Stromleitung
 - Gasleitung
- Bemessungsregen: 317 l/(s ha)

Der Bauherr: _____
Unterschrift Bauherr

Bauvorhaben:
Stadtschloss Herrieden
Sanierung u. Nachnutzung
Vogteiplatz 8 u.10
91567 Herrieden

Auftraggeber:
Stadt Herrieden
Herrnhof 10
91567 Herrieden

Übersichtsplan Leitungen