



Amt für Digitalisierung, Breitband und Vermessung  
Landshut

Gestütstraße 10  
84028 Landshut

# Auszug aus dem Liegenschaftskataster


Flurkarte 1 : 1000

zur Bauvorlage nach § 7 Abs. 1 BauVorIV

Erstellt am 17.02.2022

Flurstück: 105/5  
Gemarkung: Schmatzhausen

Gemeinde: Hohenthann  
Landkreis: Landshut  
Bezirk: Niederbayern

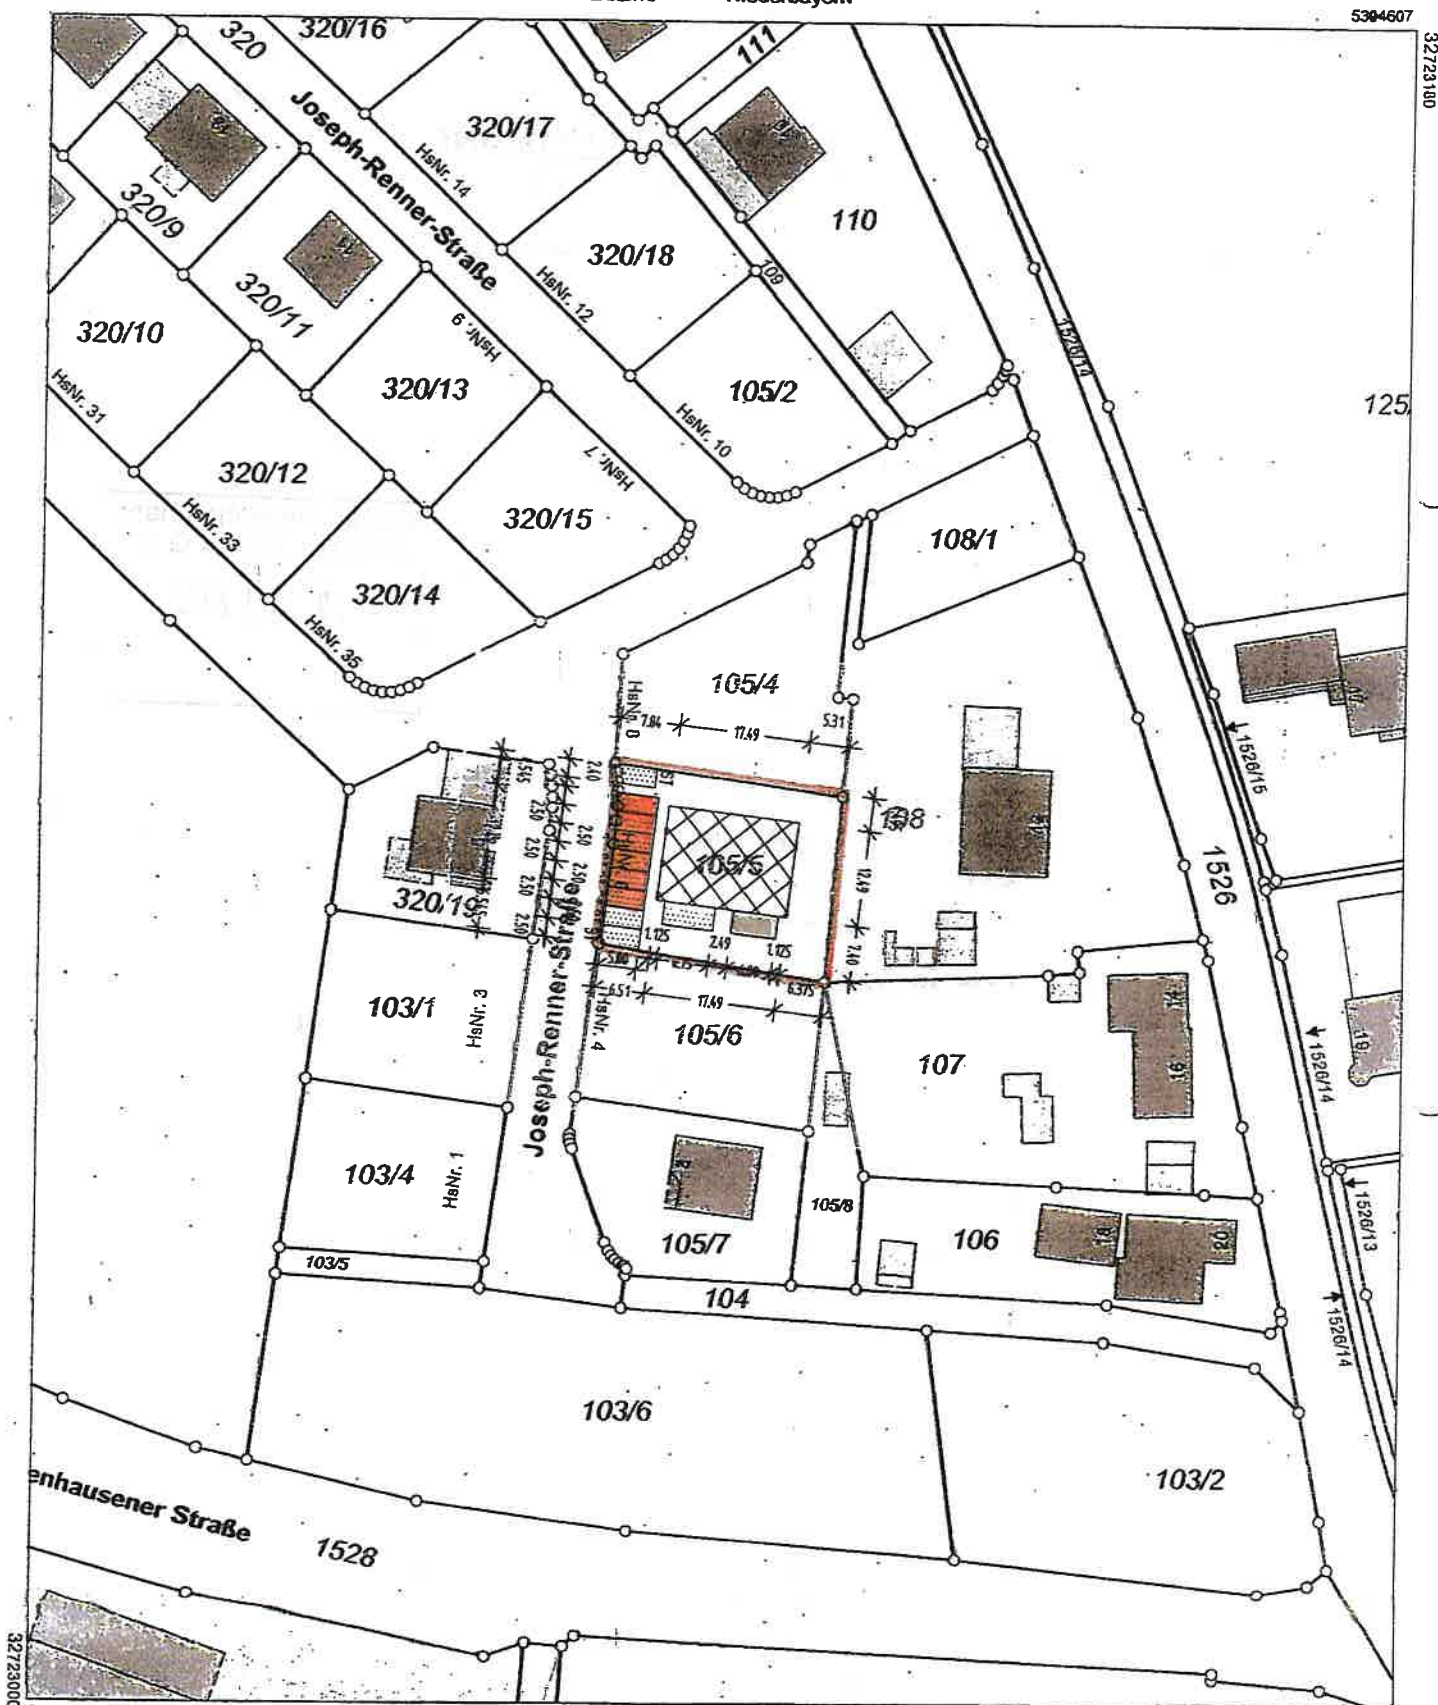

Maßstab 1:1000

0 10 20 30 Meter

Vervielfältigung nur in analoger Form für den eigenen Gebrauch.  
Zur Maßnahme nur bedingt geeignet.

Gem. § 11 Abs. 1 Nr. 1 BauZG

Amt für Digitalisierung, Breitband  
und Vermessung Landshut  
Gestütstraße 10  
84028 Landshut  
17.02.2022