



Amt für Digitalisierung, Breitband und Vermessung  
Landshut


Gestütstraße 10  
84028 Landshut

Flurstück: 1373/3  
Gemarkung: Türkenfeld

Gemeinde: Hohenthann  
Landkreis: Landshut  
Bezirk: Niederbayern

## Auszug aus dem Liegenschaftskataster

Flurkarte 1 : 1000  
zur Bauvorlage nach § 7 Abs. 1 BauVorIV  
Erstellt am 31.03.2022

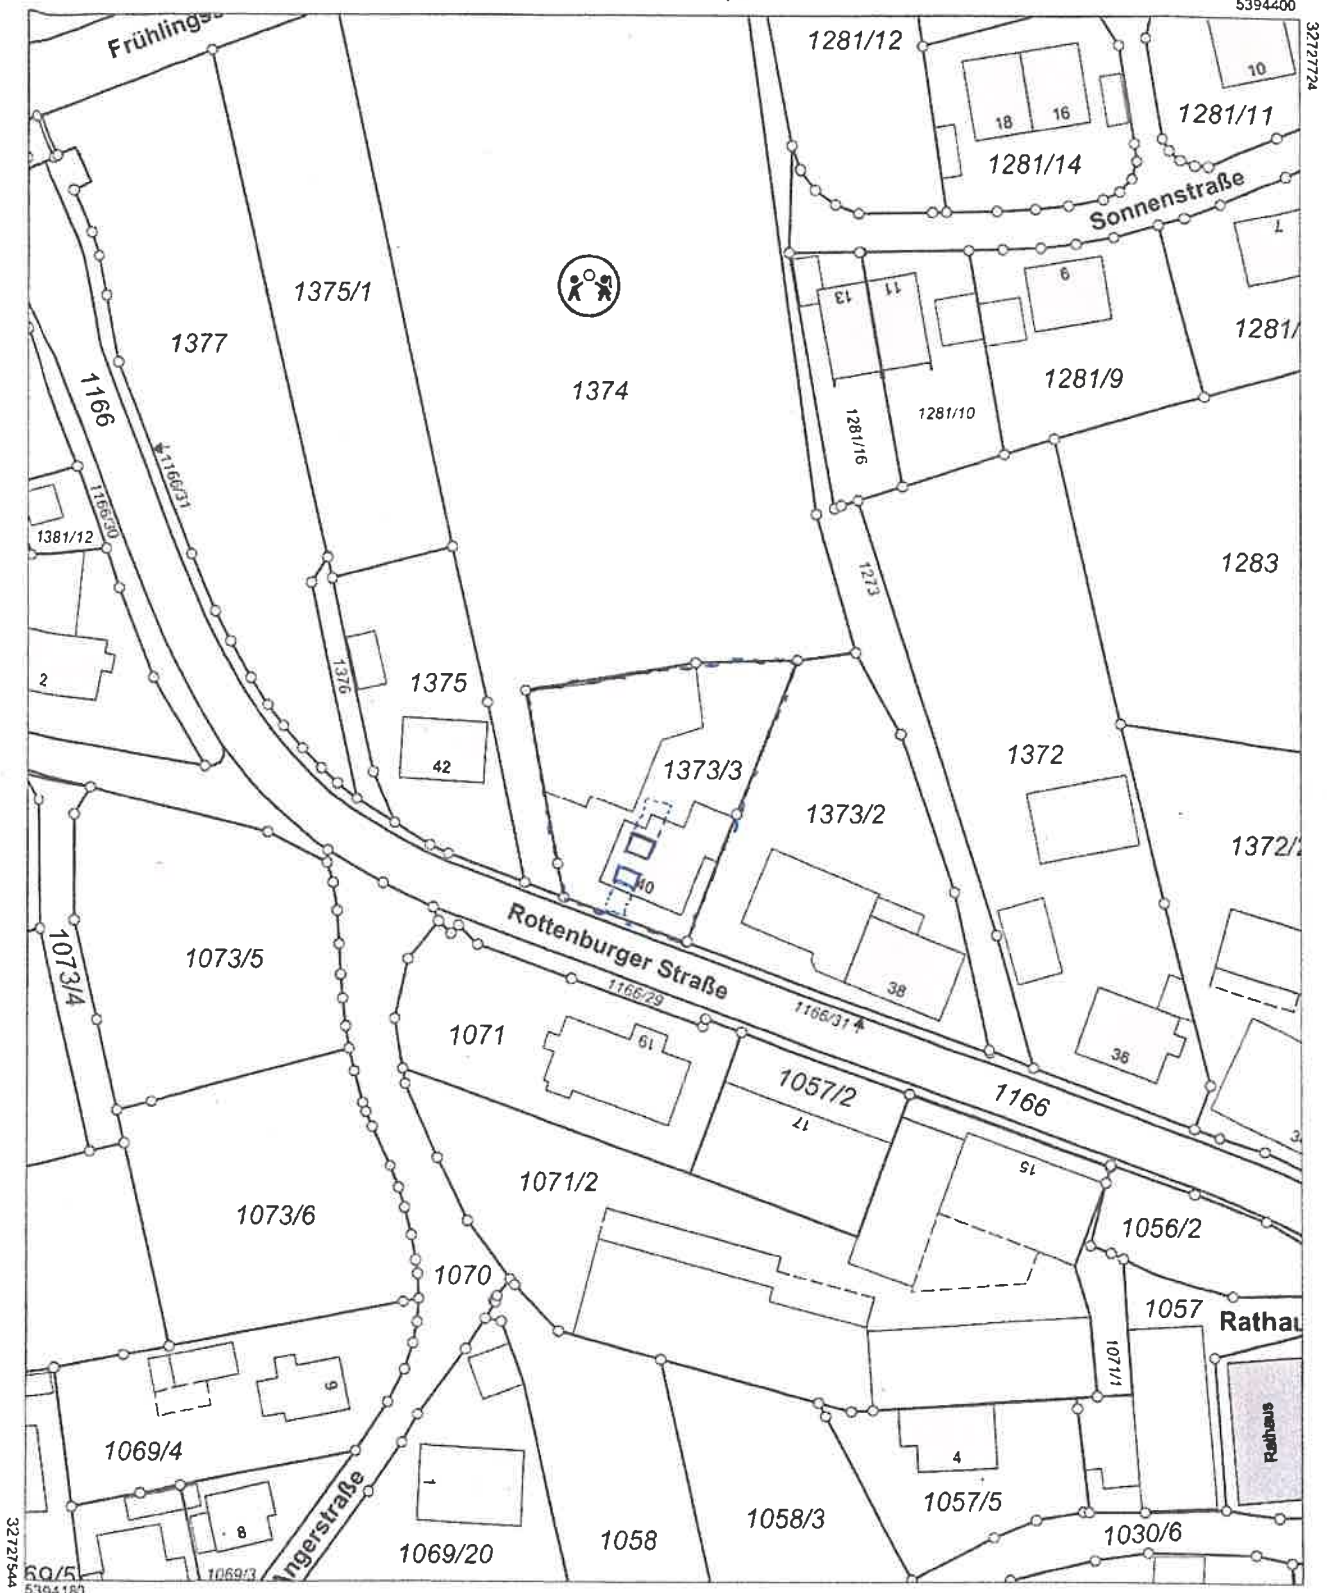

Maßstab 1:1000 0 10 20 30 Meter

Vervielfältigung nur in analoger Form für den eigenen Gebrauch.  
Zur Maßentnahme nur bedingt geeignet.

Geschäftszeichen: Türkenfeld

Amt für Digitalisierung, Breitband  
und Vermessung Landshut  
Gestütstraße 10  
84028 Landshut

Stempel und Unterschrift der abgebenden Stelle