



Amt für Digitalisierung, Breitband und Vermessung
Landshut


Gestütstraße 10
84028 Landshut

Flurstück: 1373/3
Gemarkung: Türkenfeld

Gemeinde: Hohenthann
Landkreis: Landshut
Bezirk: Niederbayern

Auszug aus dem Liegenschaftskataster

Flurkarte 1 : 1000
zur Bauvorlage nach § 7 Abs. 1 BauVorIV
Erstellt am 31.03.2022

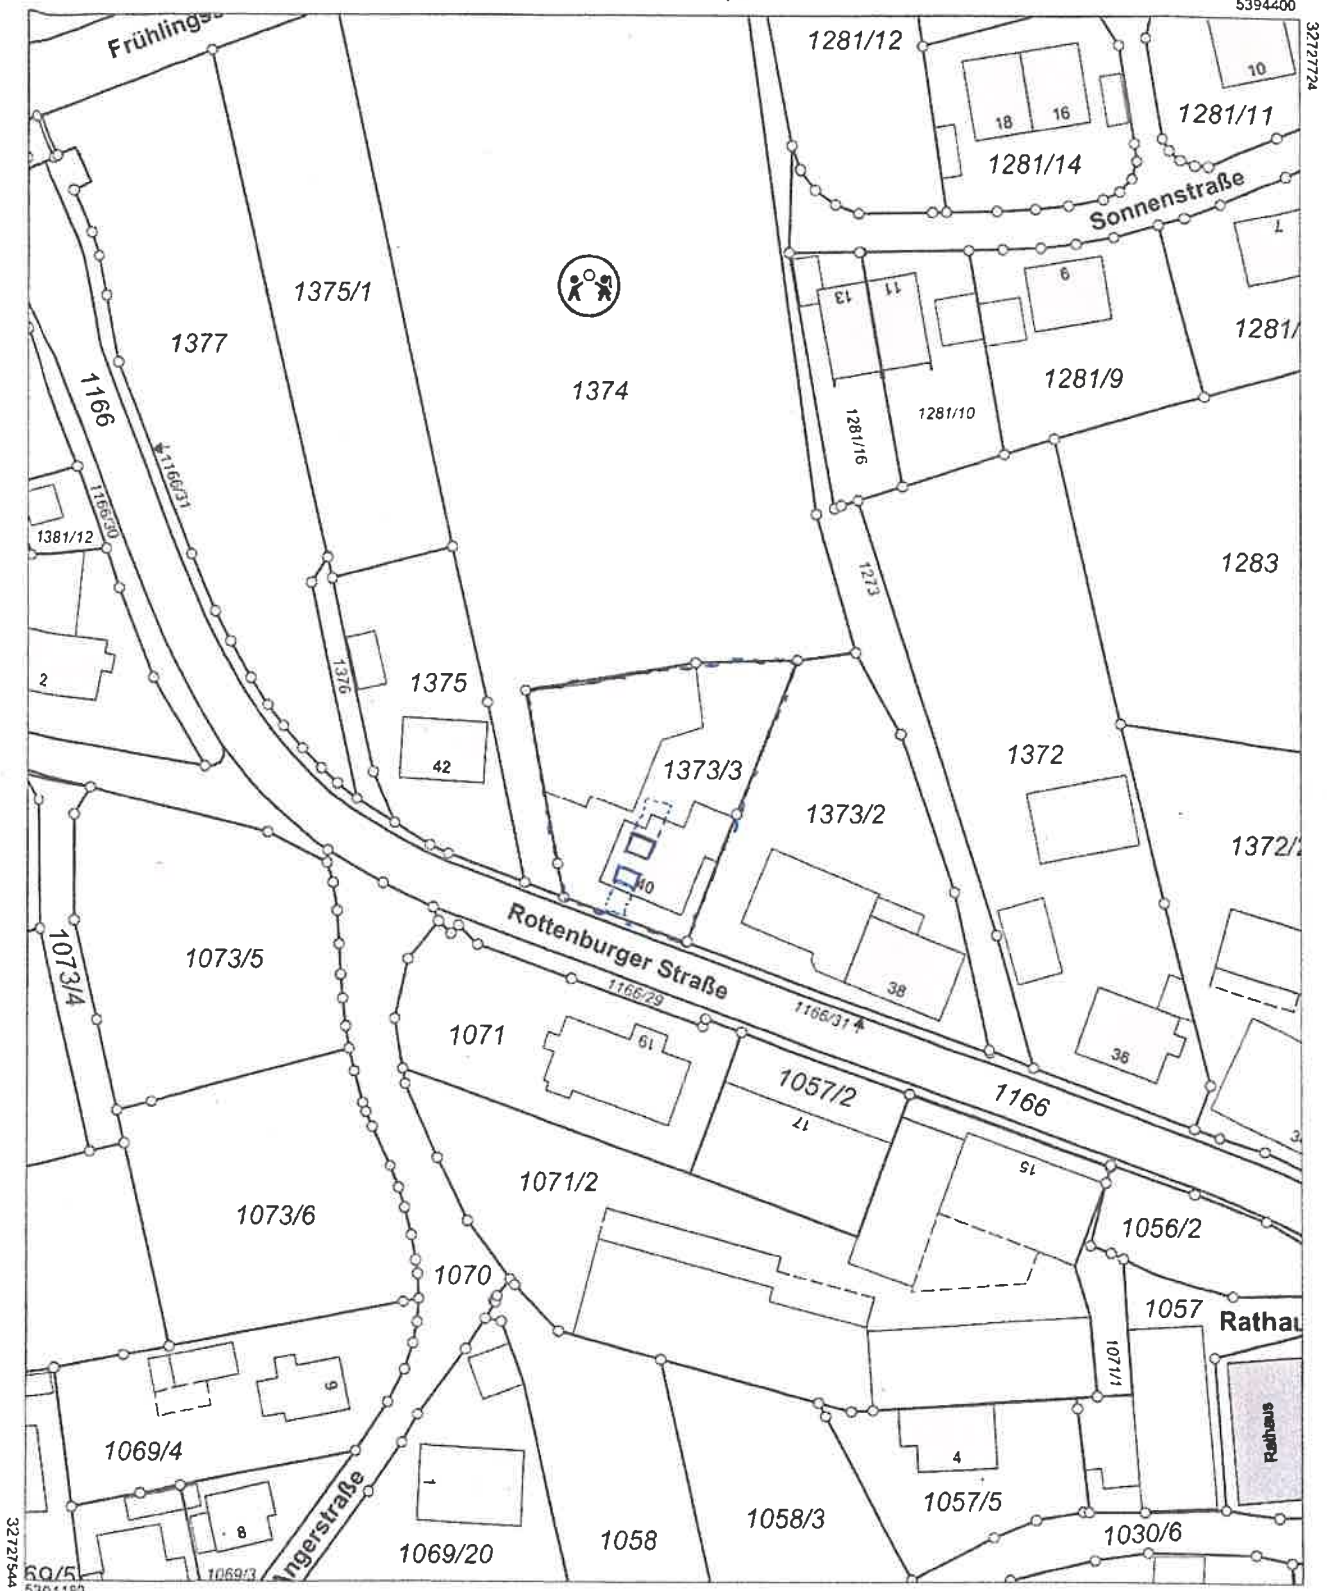

Maßstab 1:1000 0 10 20 30 Meter

Vervielfältigung nur in analoger Form für den eigenen Gebrauch.
Zur Maßentnahme nur bedingt geeignet.

Geschäftszeichen: Türkenfeld

Amt für Digitalisierung, Breitband
und Vermessung Landshut
Gestütstraße 10
84028 Landshut

Stempel und Unterschrift der verantwortlichen Stelle