



**Amt für Digitalisierung, Breitband und Vermessung
Landshut**

**Gestütstraße 10
84028 Landshut**

Flurstück: 209/1
Gemarkung: Wachelkofen


Gemeinde: Hohenthann
Landkreis: Landshut
Bezirk: Niederbayern

Auszug aus dem Liegenschaftskataster

Flurkarte 1 : 1000
zur Bauvorlage nach § 7 Abs. 1 BauVorlV
Erstellt am 26.07.2022

5391905

32730189

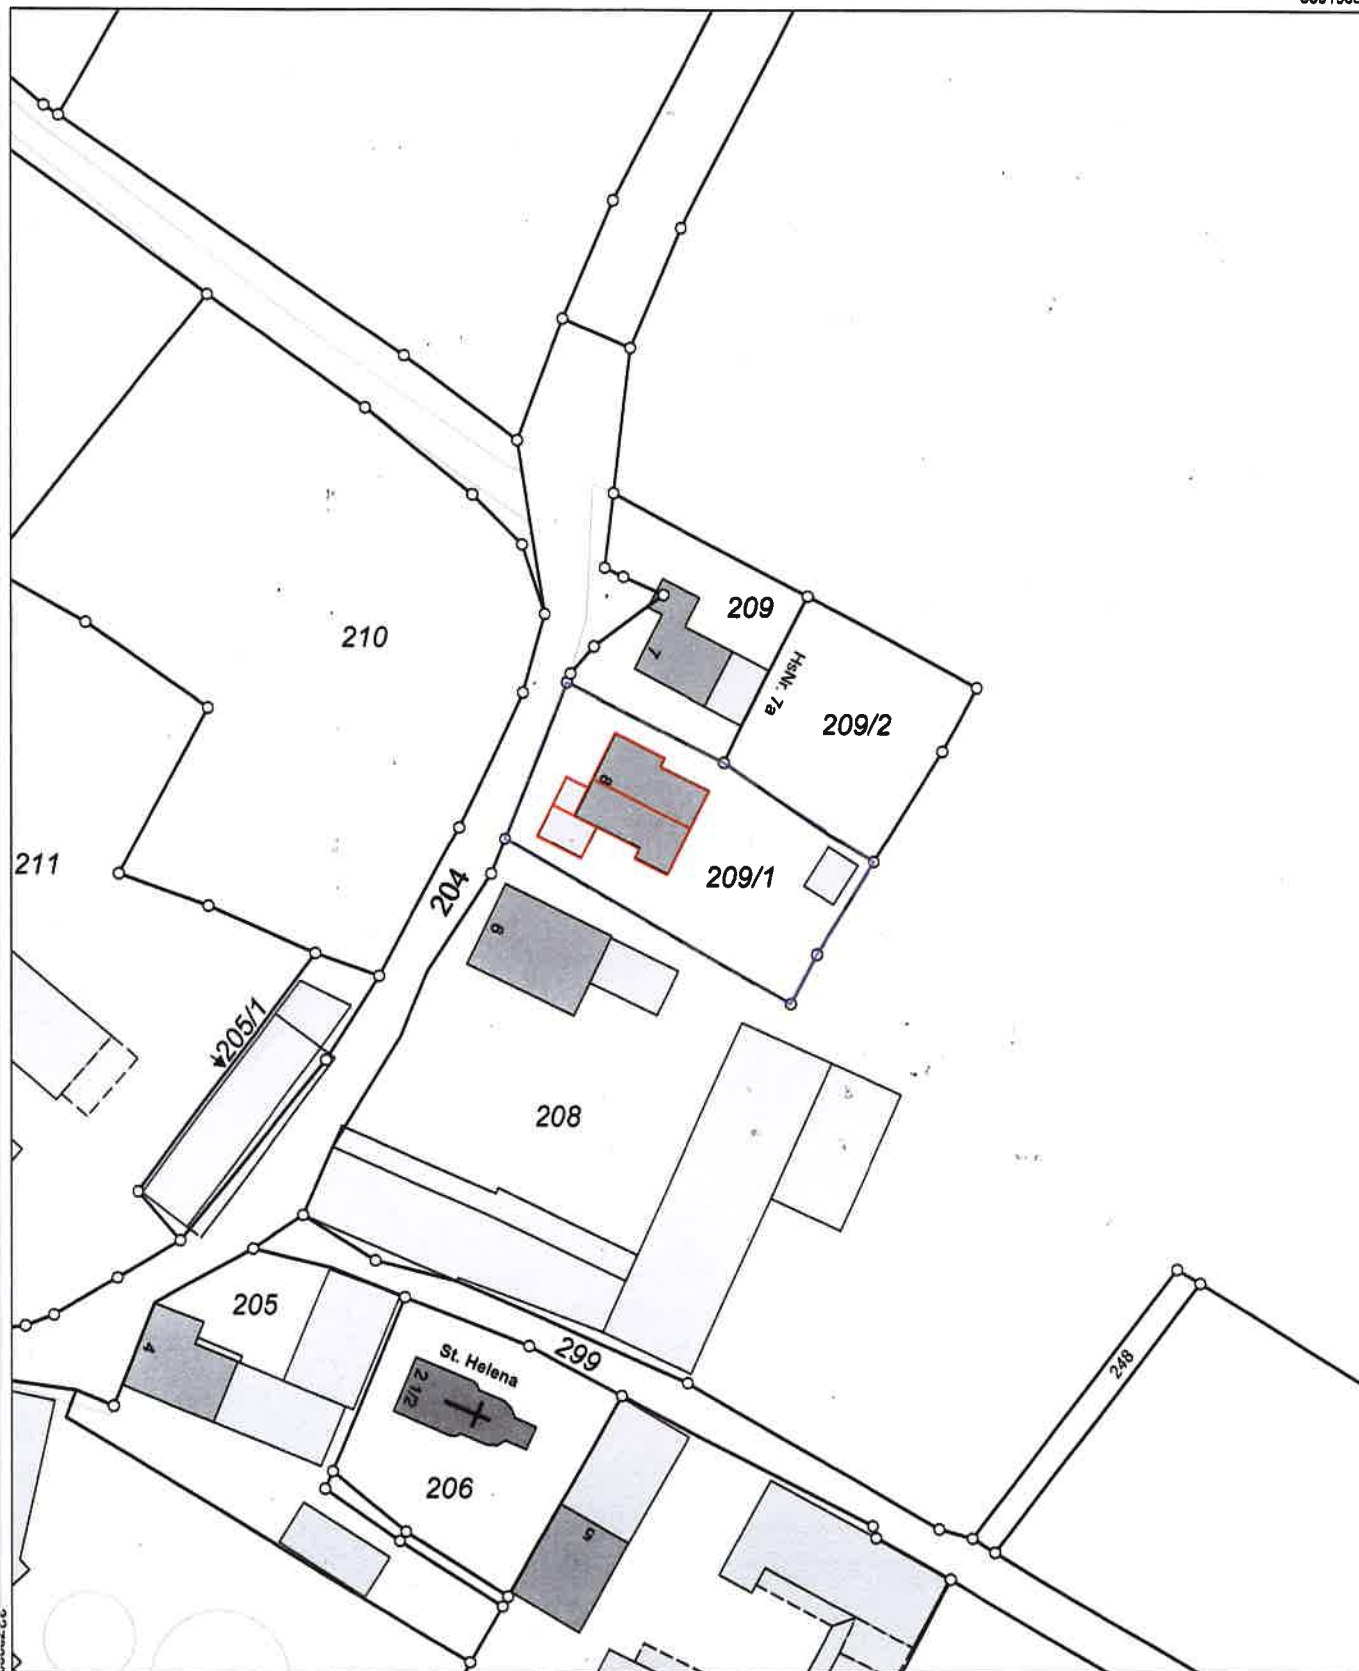

5391885

Maßstab 1:1000



Meter

Amt für Digitalisierung, Breitband und Vermessung

220708

Aufstockung und Dachgeschossausbau