



Ausgleichsfläche A2 _ Flurstücksnummer 713, M 1:1000


Ausgleichsfläche A3 _ Flurstücksnummer 876/1, M 1:1000



Ausgleichsfläche A4 _ Flurstücksnummer 741, M 1:1000



Ausgleichsfläche A5_ Flurstücksnummer 710, M 1:1000

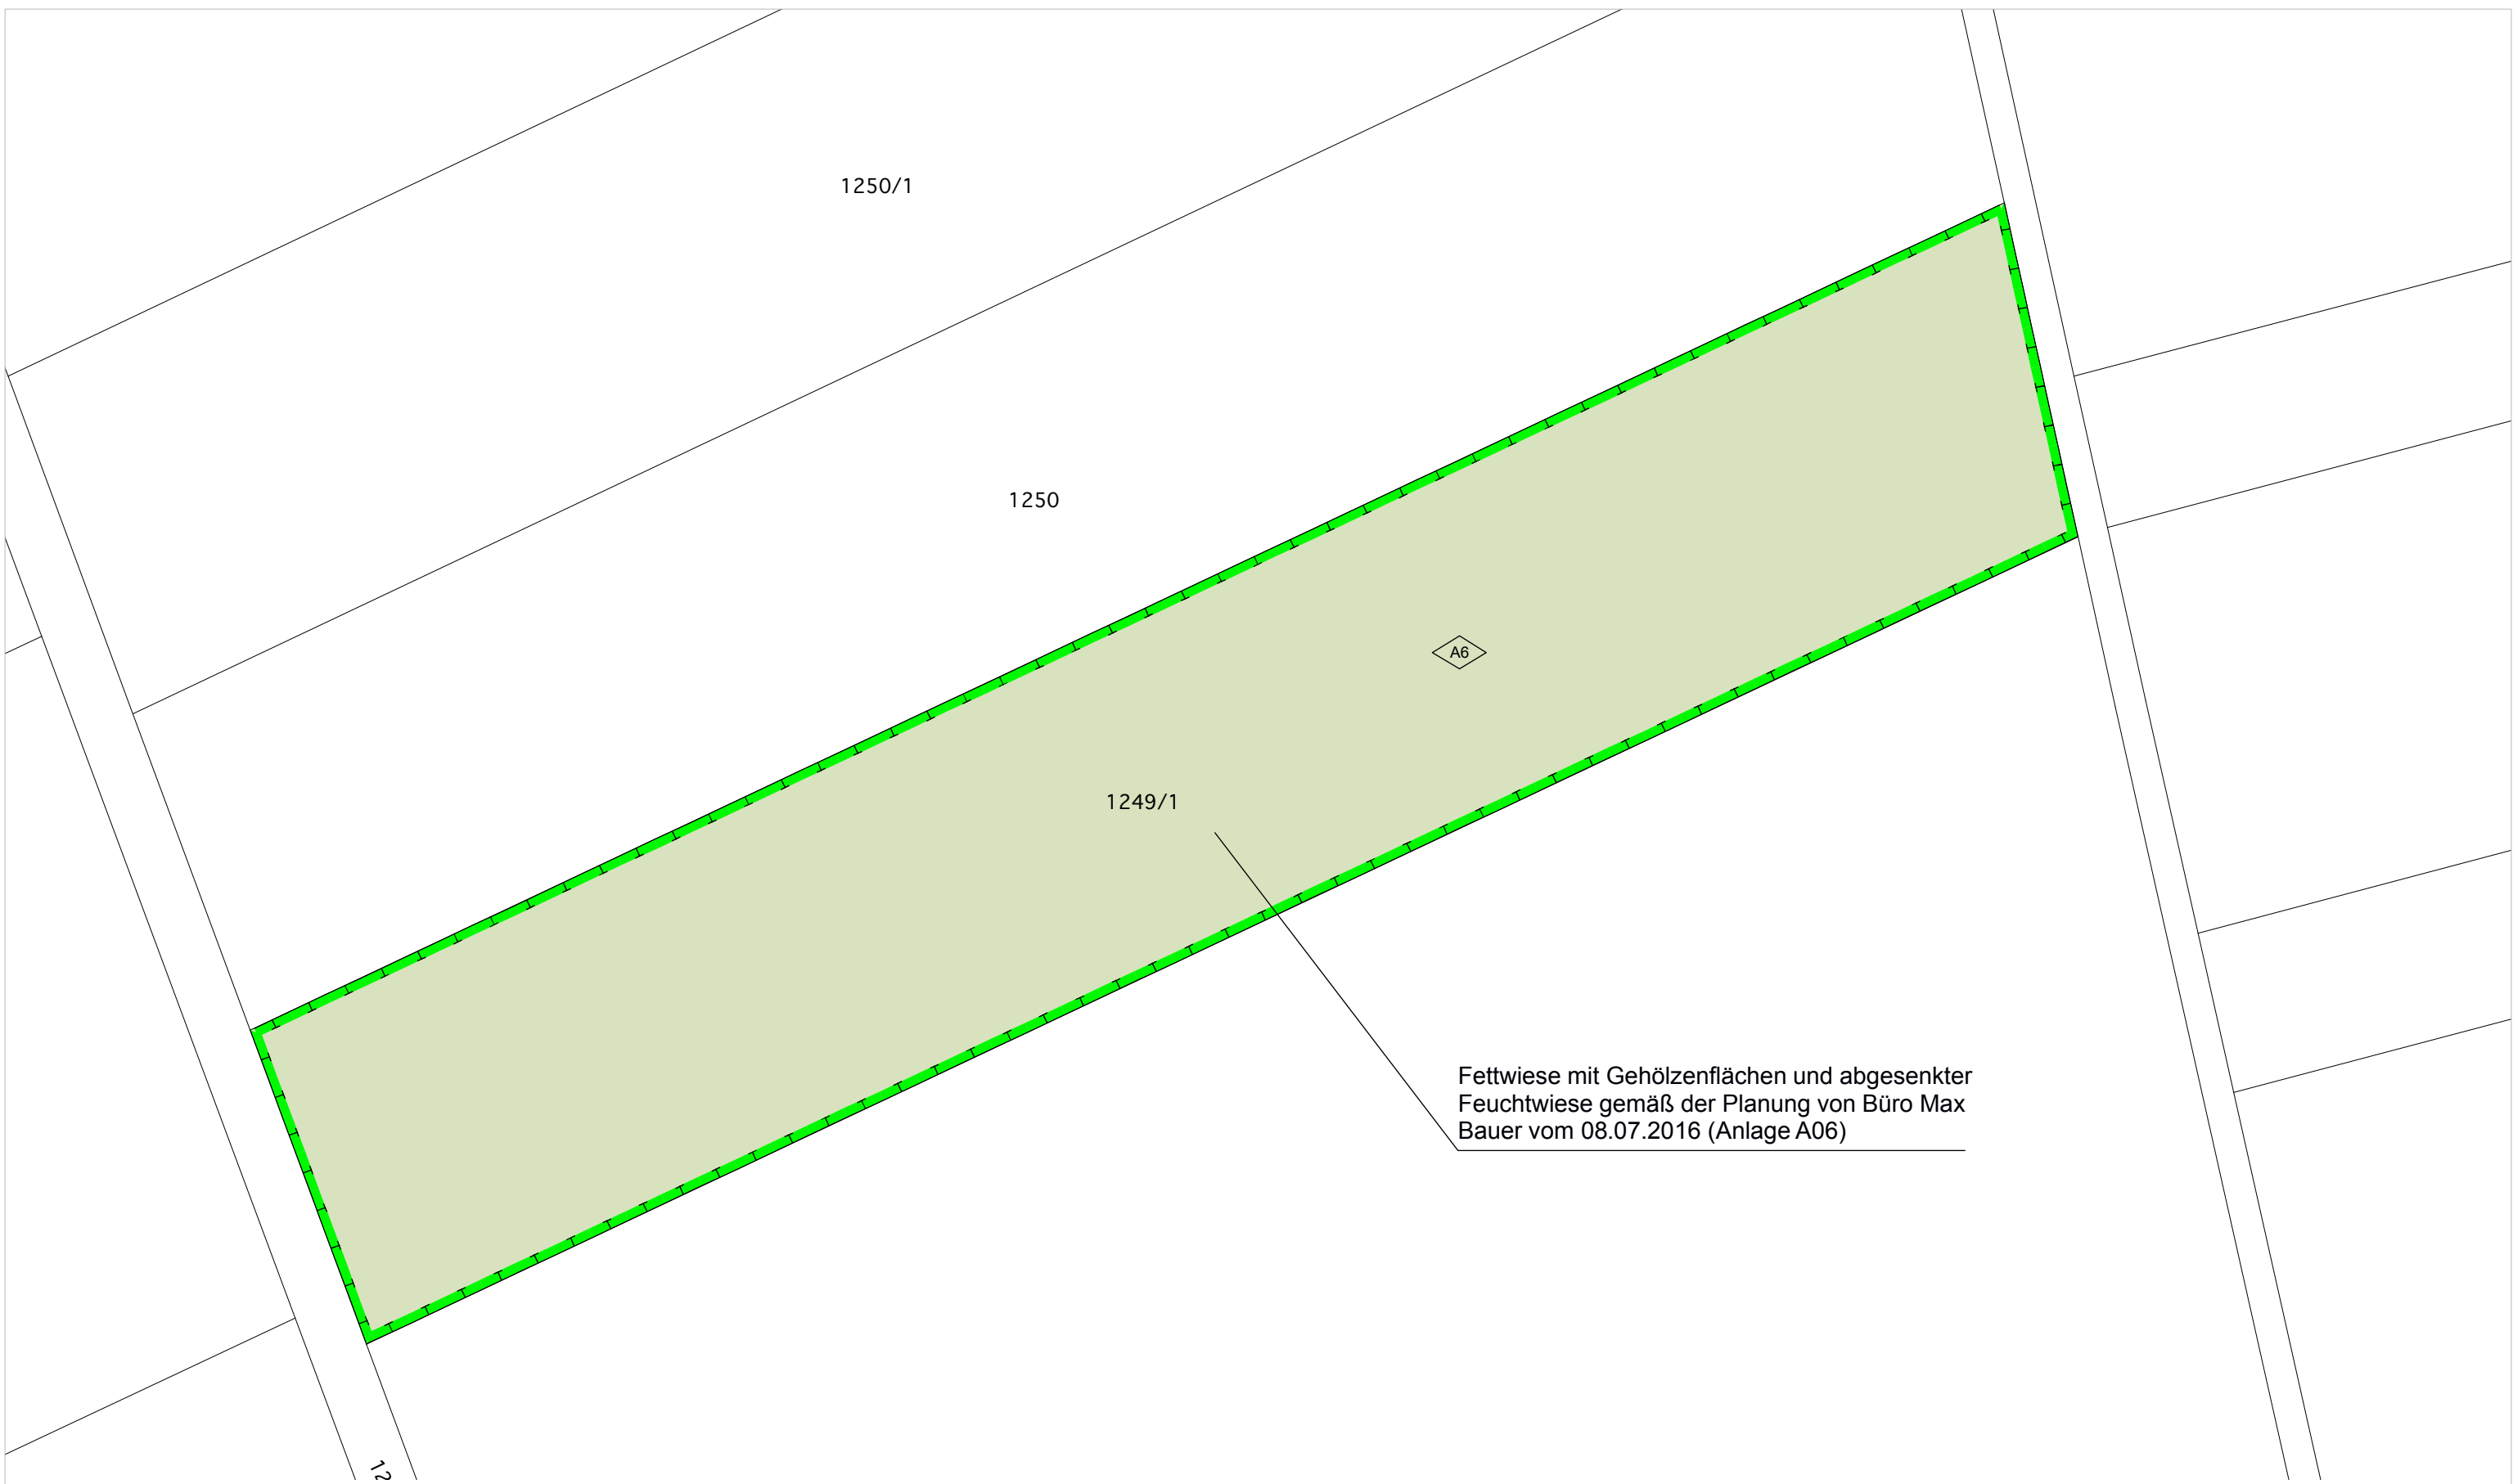

Ausgleichsfläche A6 _ Flurstücksnummer 1249/1, M 1:1.000



Übersichtsplan M 1:10.000

Planzeichen Festsetzungen

Flächen für Maßnahmen zum Schutz, zur Pflege und zur Entwicklung von Natur und Landschaft

Planzeichen Hinweise

Bestehende Flurstücksgrenze
Flurstücksnummern
Nummer der Fläche für Maßnahmen zum Schutz, zur Pflege und zur Entwicklung von Natur und Landschaft

PLANZEICHNUNG AUSGLEICHSLÄCHEN
BEBAUUNGSPLAN NR. 100
MIT INTEGRIERTEM GRÜNORDNUNGSPLAN
"Kirchheim 2030"

für den Bereich zwischen
südlich Martin-Luther-Straße,
Staatsstraße St 2082
westlich Heimstettner Straße, Wacholderweg
nördlich Räterstraße, Veilchenweg
und östlich Heimstettener Moosweg, Ludwigstraße, Hausener Holzweg

Planverfasser: bgsm Architekten Stadtplaner
mit
Keller Damm Kollegen

Stand 27.02.2019 ENTWURF

M.: 1:1.000