



Amt für Digitalisierung, Breitband und Vermessung
München

Prinzregentenstraße 5
80538 München

Auszug aus dem Liegenschaftskataster


Flurkarte 1 : 2000

Erstellt am 19.02.2016

Flurstück: 104
Gemarkung: Heimstetten

Gemeinde: Kirchheim b.München
Kreis: München
Regierungsbezirk: Oberbayern

5336317

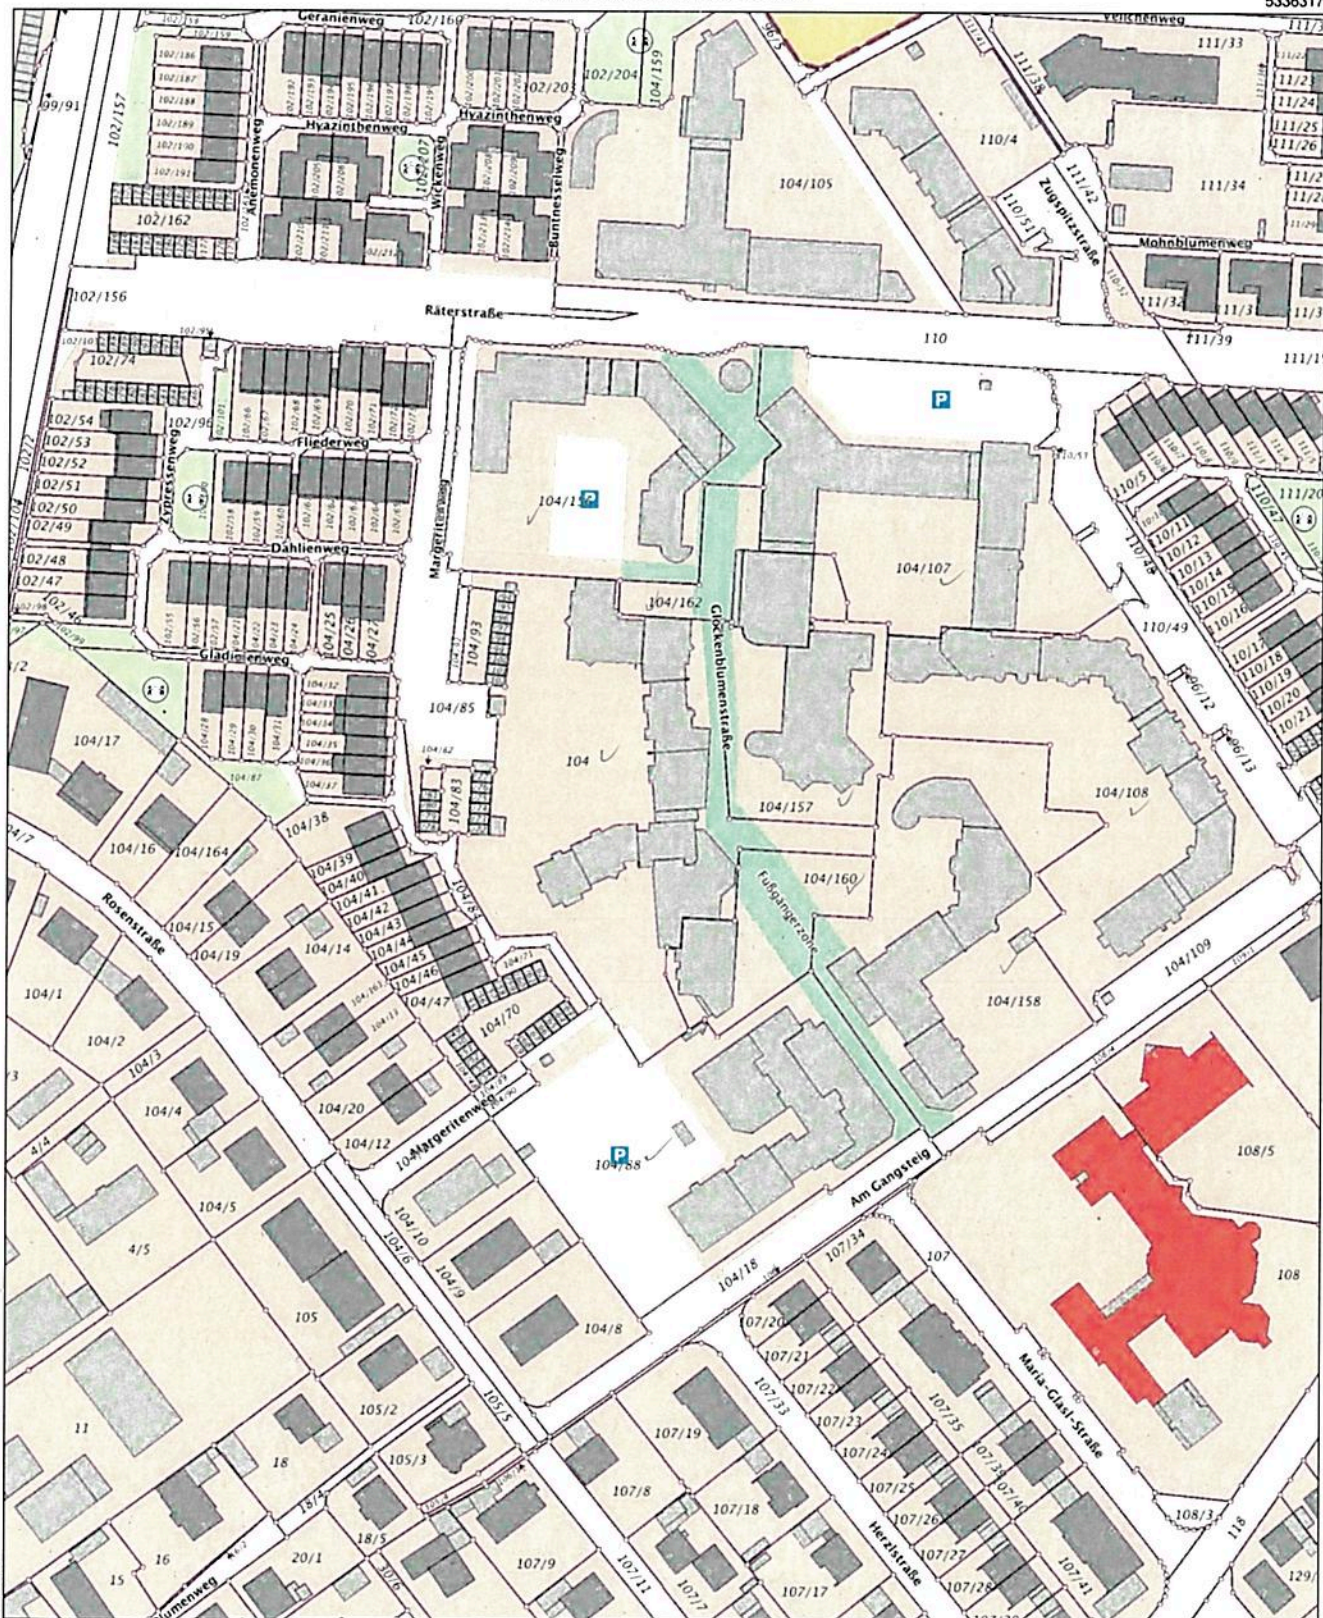

5335877

Maßstab 1:2000 0 10 30 60 Meter

Vervielfältigung nur in analoger Form für den eigenen Gebrauch.
Zur Maßentnahme nur bedingt geeignet.