

Vorhaben- und Erschließungsplan zur 1. Änderung des Bebauungsplanes Nr. 79-1/K, Gemeinde Kirchheim (vorhabenbezogener Bebauungsplan)

für das Gebiet „Ecke Dorfstraße / Estermannweg“

Grundriss EG	Fassung vom:
M 1 : 200	01.06.2019

Entwurfsplanung
Planungsbüro Stefan Schimmer
Hörlkofener Strasse 2
85457 Wörth

Fertigung Vorhaben- und Erschließungsplan
Baumann. Architekten
Fliederstraße 7
82237 Wörthsee



Vorhaben- und Erschließungsplan zur
1. Änderung des Bebauungsplanes Nr. 79-1/K,
Gemeinde Kirchheim
(vorhabenbezogener Bebauungsplan)

für das Gebiet „Ecke Dorfstraße / Estermannweg“

Grundriss OG	Fassung vom:
M 1 : 200	01.06.2019

Entwurfsplanung
Planungsbüro Stefan Schimmer
Hörlkofener Strasse 2
85457 Wörth

Fertigung Vorhaben- und Erschließungsplan
Baumann. Architekten
Fliederstraße 7
82237 Wörthsee




Vorhaben- und Erschließungsplan zur 1. Änderung des Bebauungsplanes Nr. 79-1/K, Gemeinde Kirchheim (vorhabenbezogener Bebauungsplan)

für das Gebiet „Ecke Dorfstraße / Estermannweg“

Grundriss DG	Fassung vom:
M 1 : 200	01.06.2019

Entwurfsplanung
Planungsbüro Stefan Schimmer
Hörlkofener Strasse 2
85457 Wörth

Fertigung Vorhaben- und Erschließungsplan
Baumann. Architekten
Fliederstraße 7
82237 Wörthsee

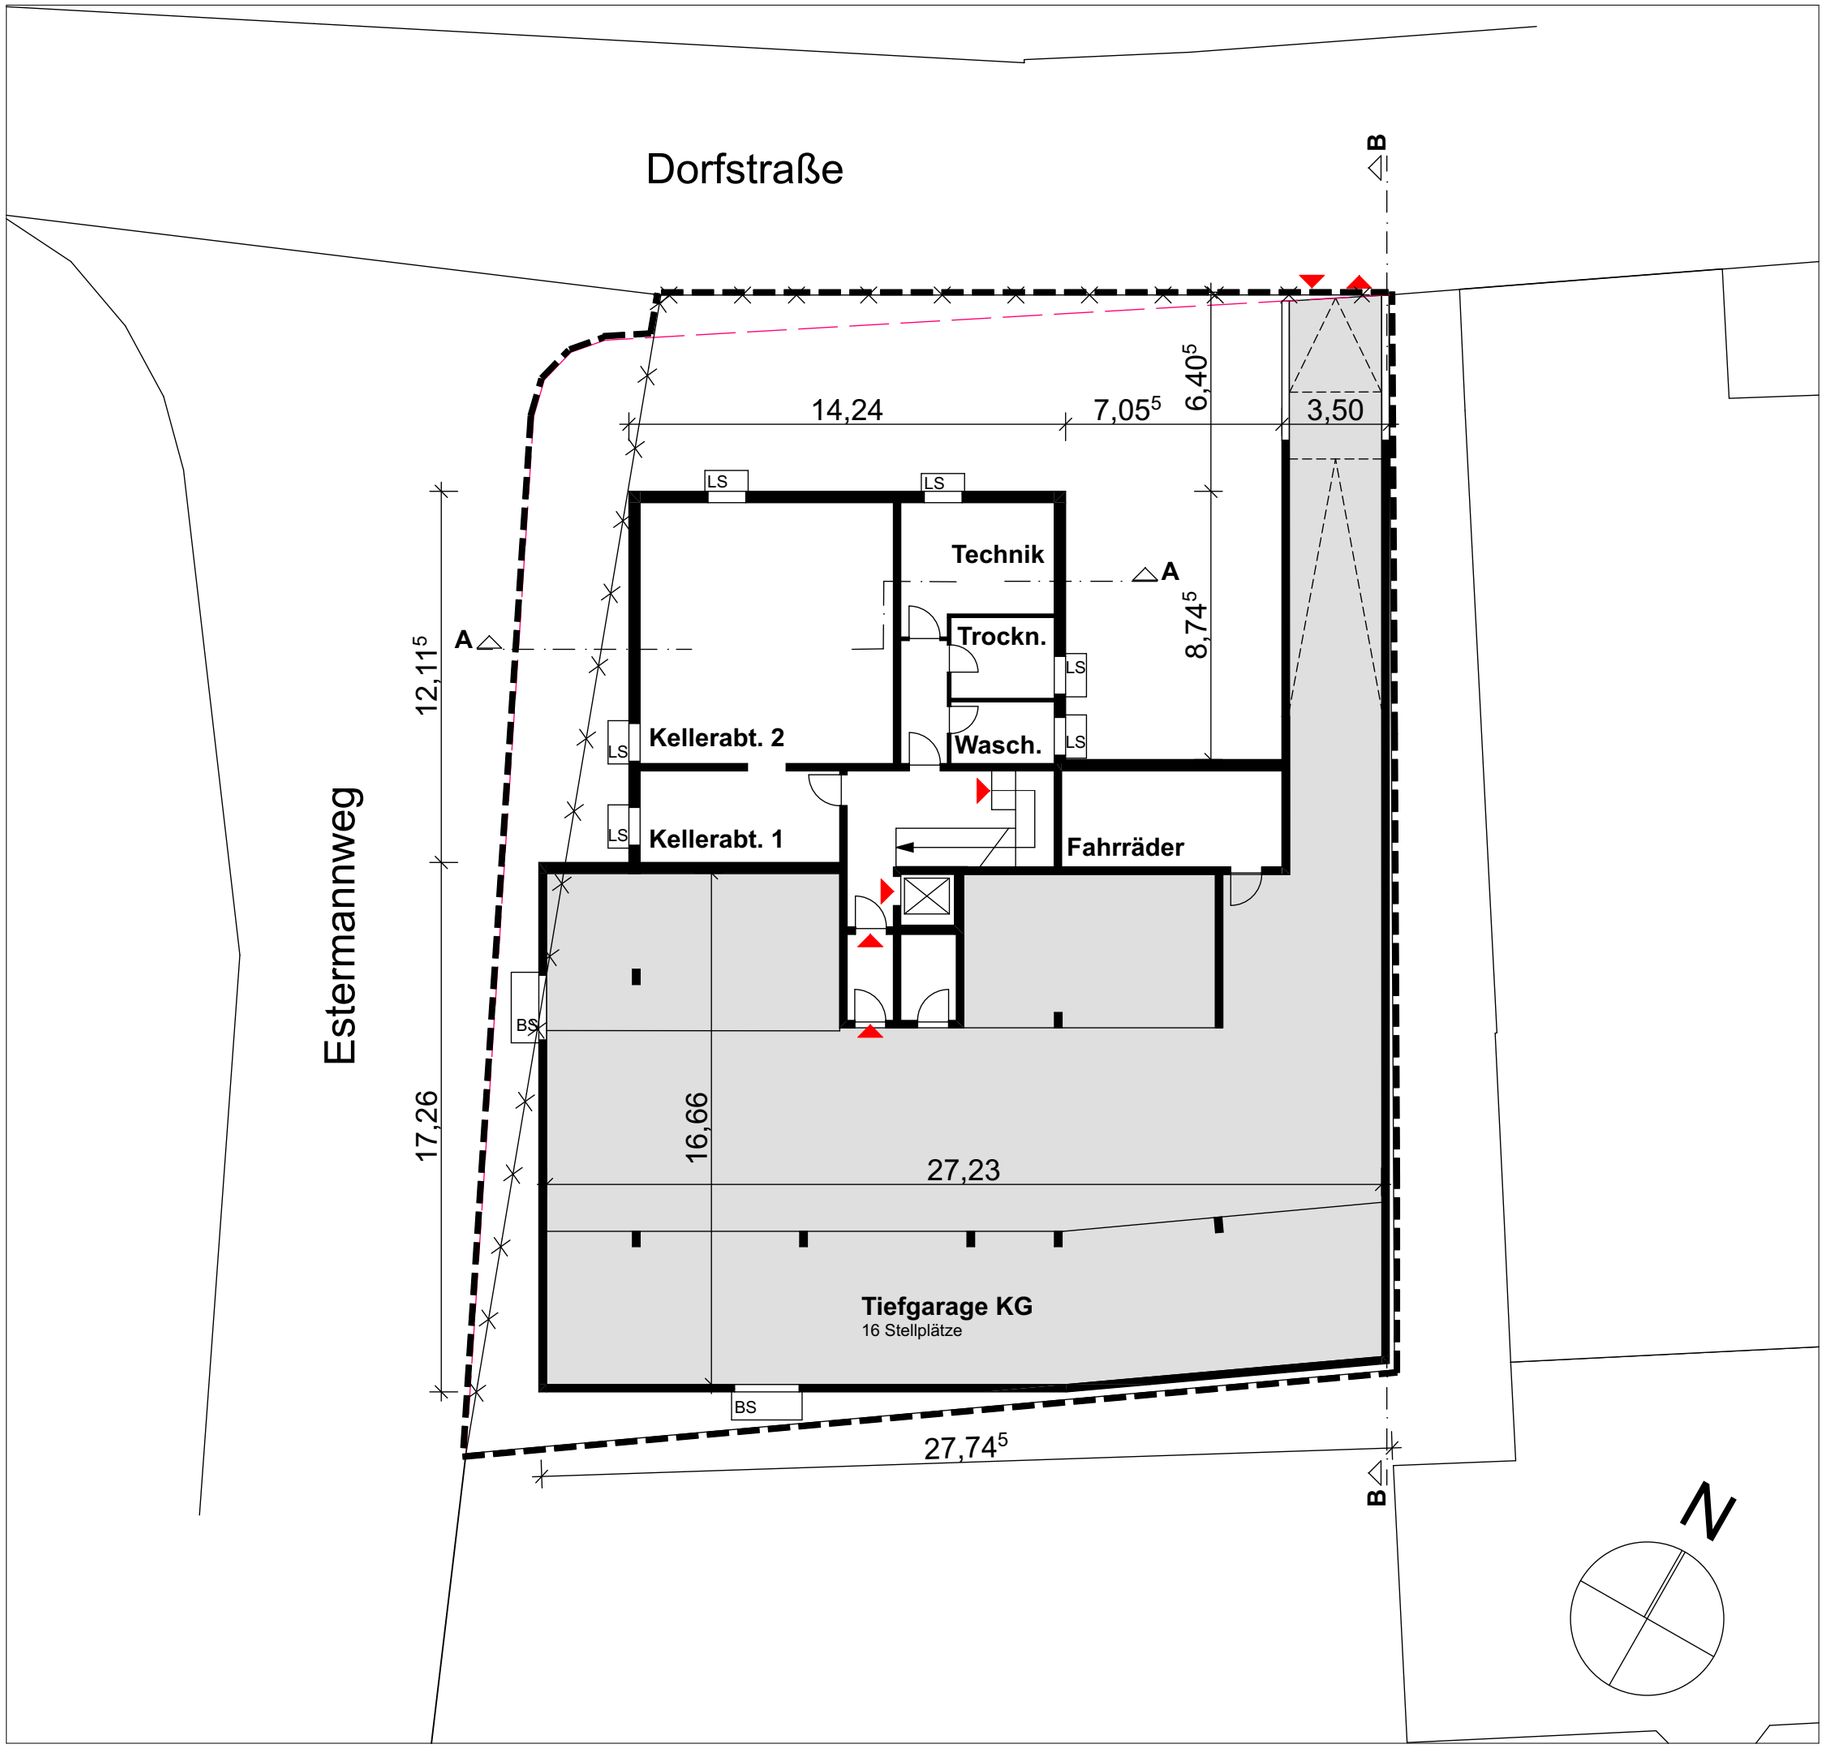


Vorhaben- und Erschließungsplan zur 1. Änderung des Bebauungsplanes Nr. 79-1/K, Gemeinde Kirchheim (vorhabenbezogener Bebauungsplan)

für das Gebiet „Ecke Dorfstraße / Estermannweg“


Grundriss KG/ TG	Fassung vom:
M 1 : 200	01.06.2019

Entwurfsplanung
Planungsbüro Stefan Schimmer
Hörlkofener Strasse 2
85457 Wörth

Fertigung Vorhaben- und Erschließungsplan
Baumann. Architekten
Fliederstraße 7
82237 Wörthsee

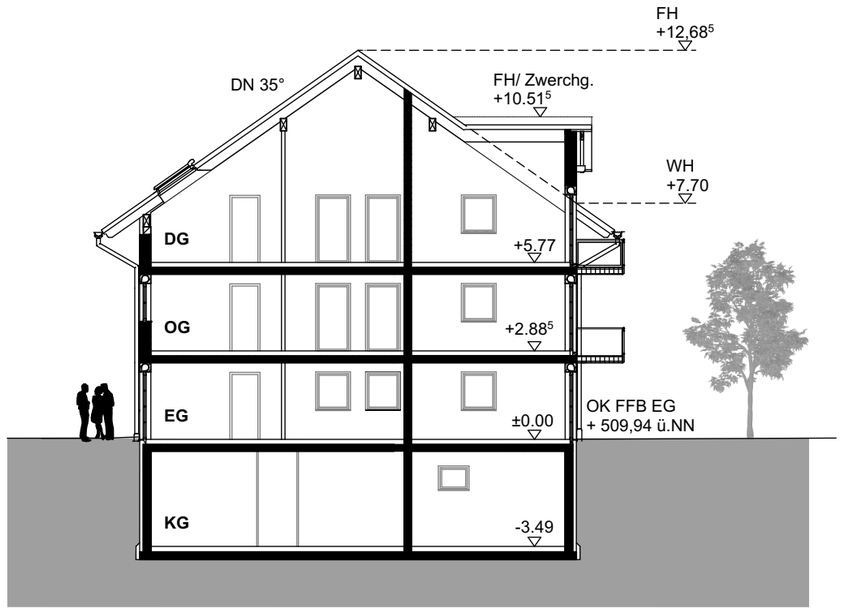

A-A

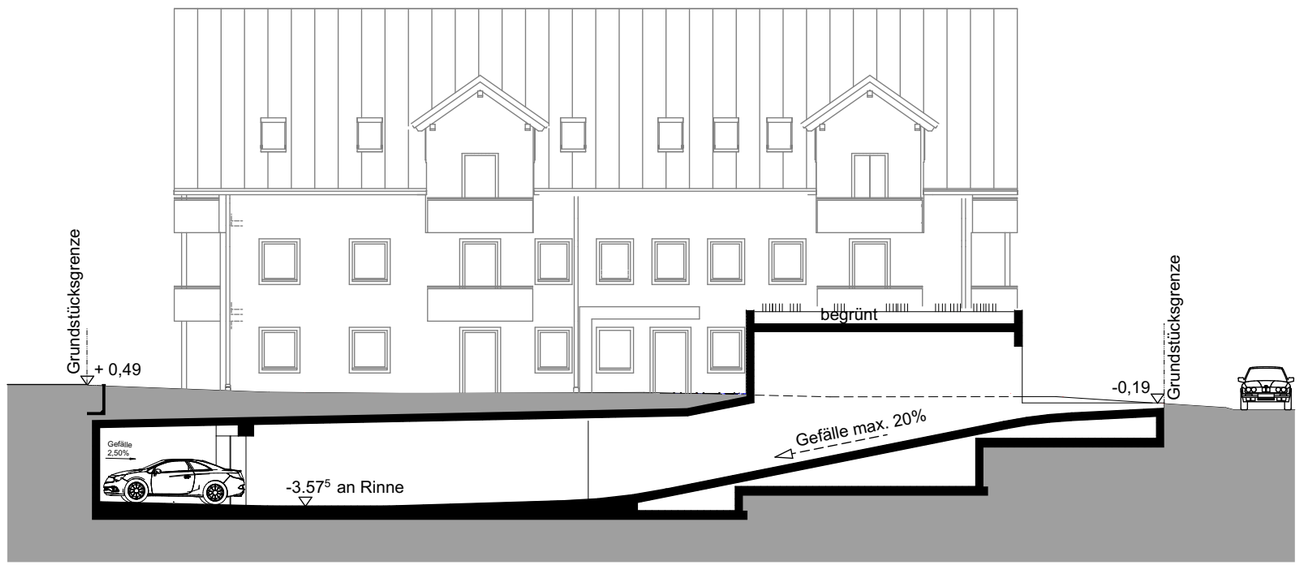

B-B

Vorhaben- und Erschließungsplan zur 1. Änderung des Bebauungsplanes Nr. 79-1/K, Gemeinde Kirchheim (vorhabenbezogener Bebauungsplan)

für das Gebiet „Ecke Dorfstraße / Estermannweg“


Schnitte	Fassung vom:
M 1 : 200	01.06.2019

Entwurfsplanung
Planungsbüro Stefan Schimmer
Hörlkofener Strasse 2
85457 Wörth

Fertigung Vorhaben- und Erschließungsplan
Baumann. Architekten
Fliederstraße 7
82237 Wörthsee




Ansicht West

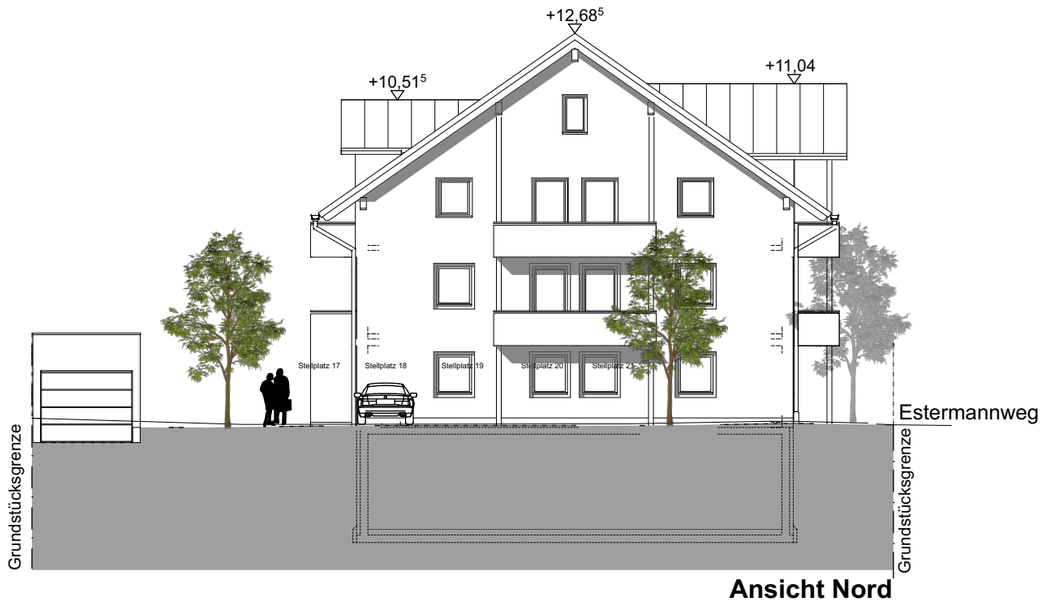

Ansicht Nord



Ansicht Süd

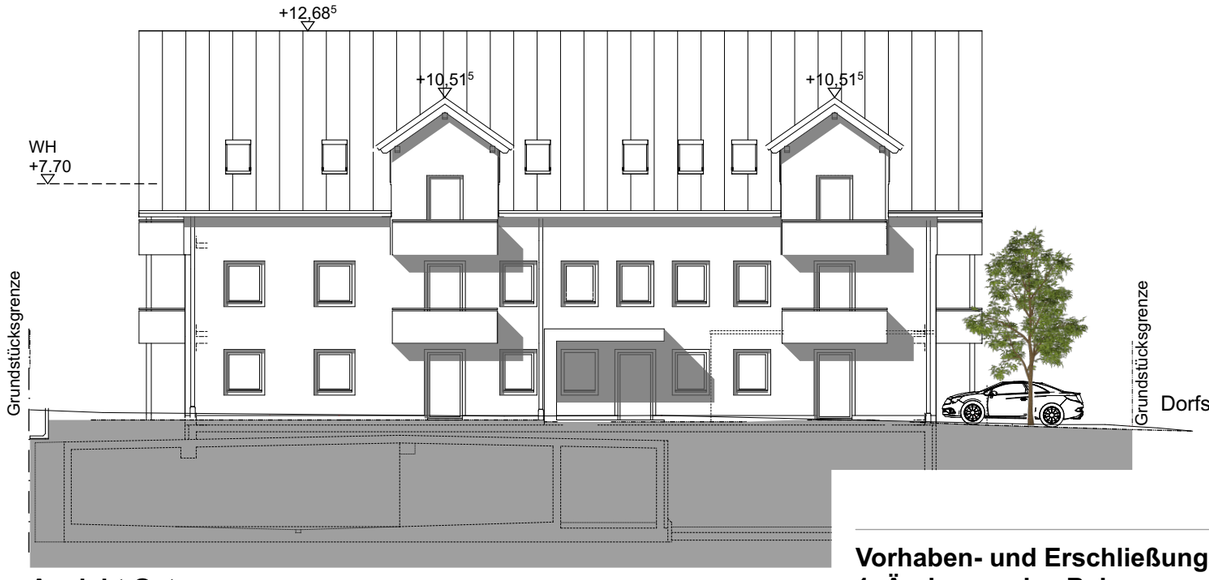

Ansicht Ost

Vorhaben- und Erschließungsplan zur 1. Änderung des Bebauungsplanes Nr. 79-1/K, Gemeinde Kirchheim (vorhabenbezogener Bebauungsplan)

für das Gebiet „Ecke Dorfstraße / Estermannweg“

Ansichten	Fassung vom:
M 1 : 200	01.06.2019

Entwurfsplanung
Planungsbüro Stefan Schimmer
Hörlkofener Strasse 2
85457 Wörth

Fertigung Vorhaben- und Erschließungsplan
Baumann. Architekten
Fliederstraße 7
82237 Wörthsee