
Regelquerschnitt Heimstettner Straße beim Rathaus M 1:100

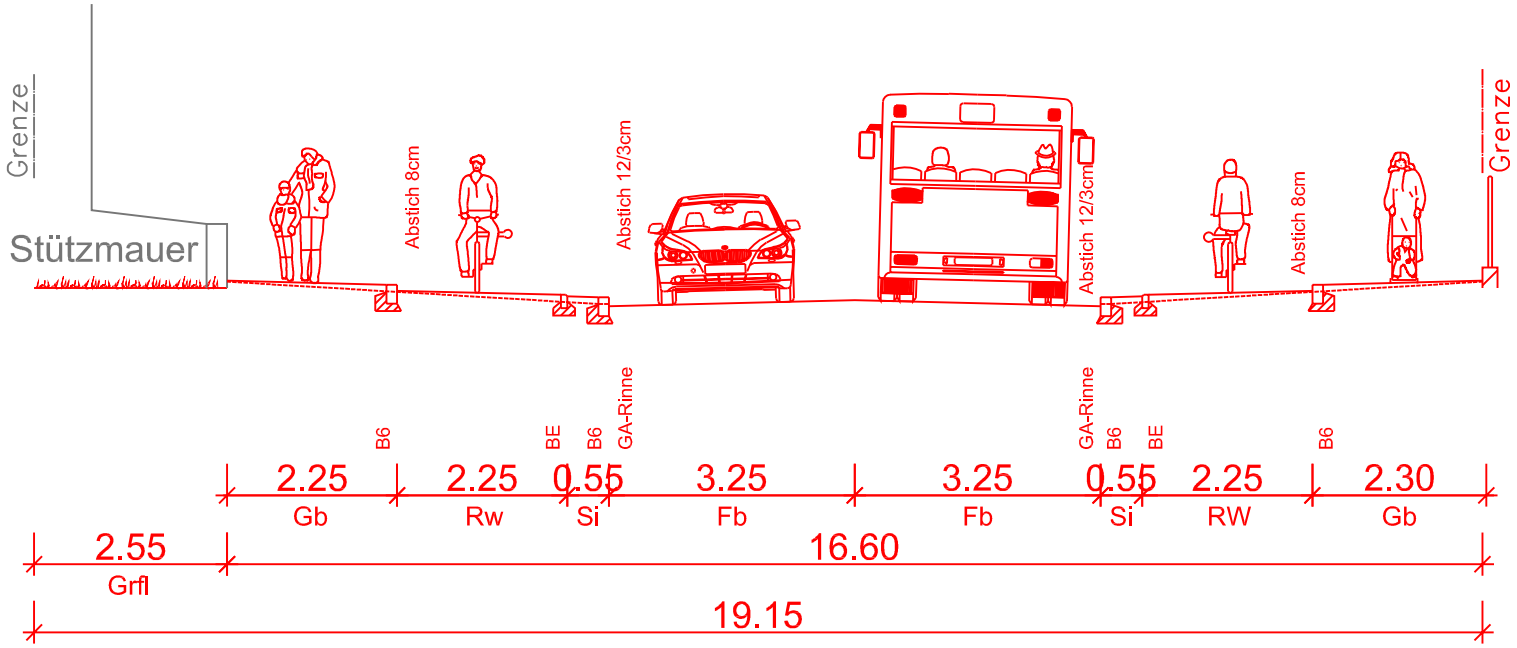

Projekt:	Kirchheim 2030 Regelquerschnitt Heimstettner Str., Rathaus		
Regelquerschnitt	25.09.19	IB Haas	Maßstab: 1:100

Ingenieurbüro Haas GbR
82166 Gräfelfing Tel.: 089 - 12 47 99 2-50 www.ibhaas.net