



## Neubau eines Wohnhauses mit gewerblichen Räumen und Tiefgarage, Westendstraße 1



Luftbildisometrie aus nördlicher Richtung

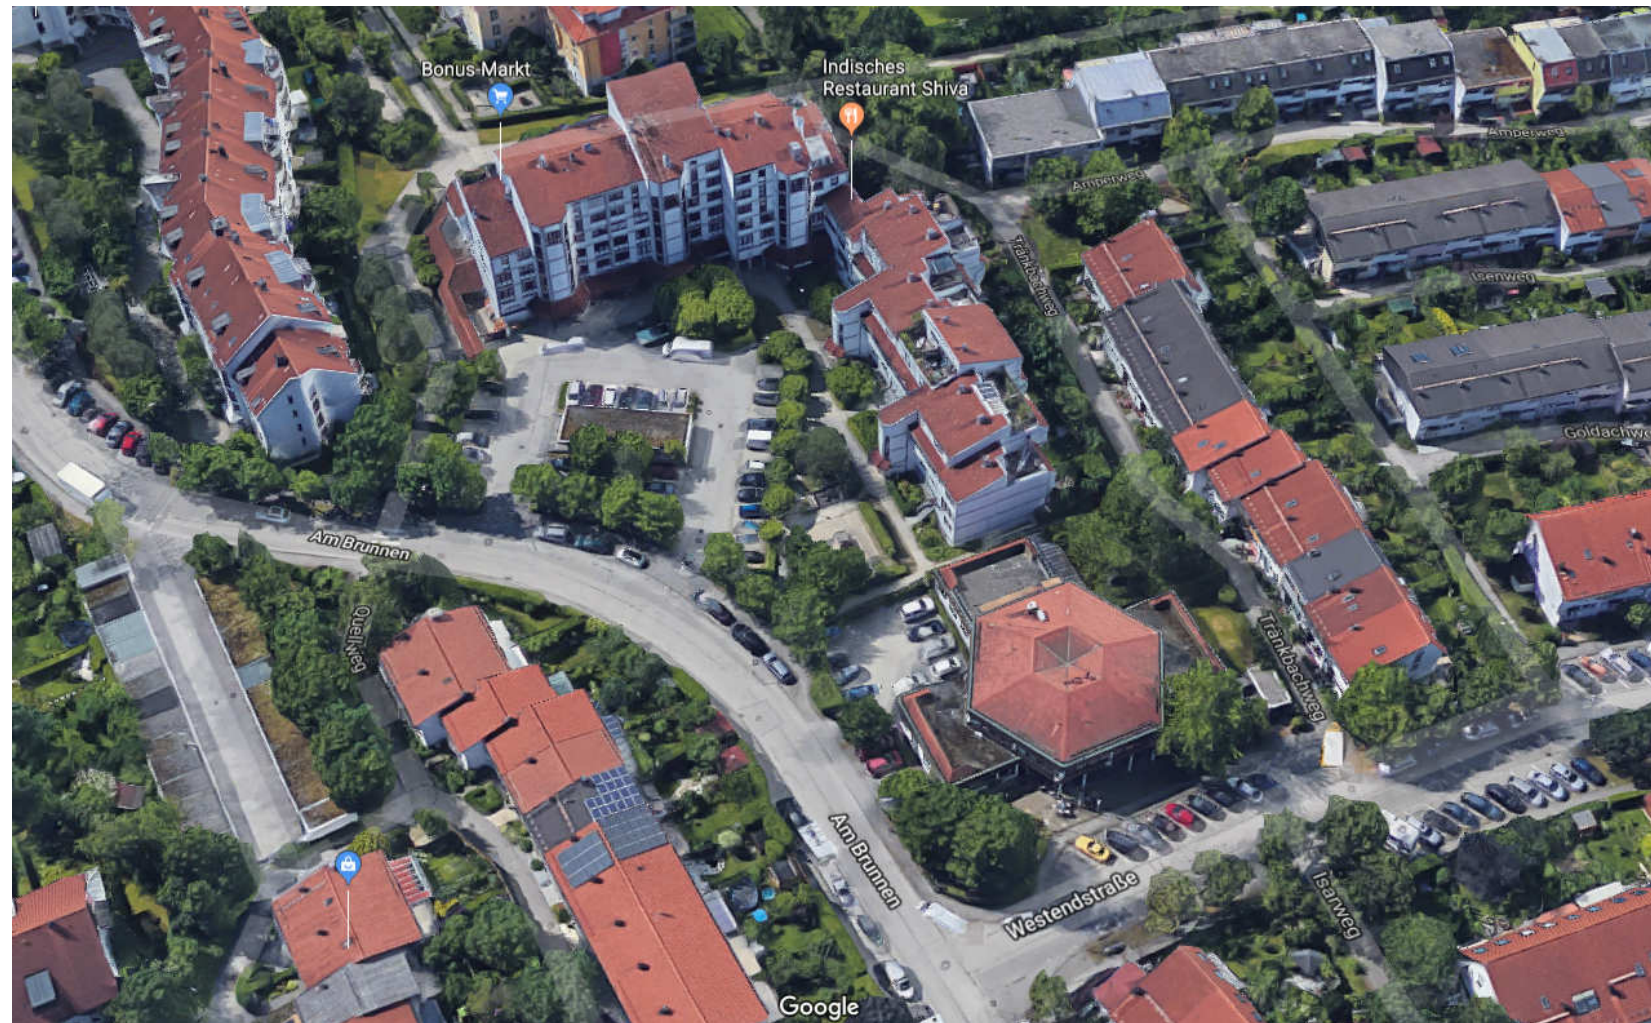

## Neubau eines Wohnhauses mit gewerblichen Räumen und Tiefgarage, Westendstraße 1

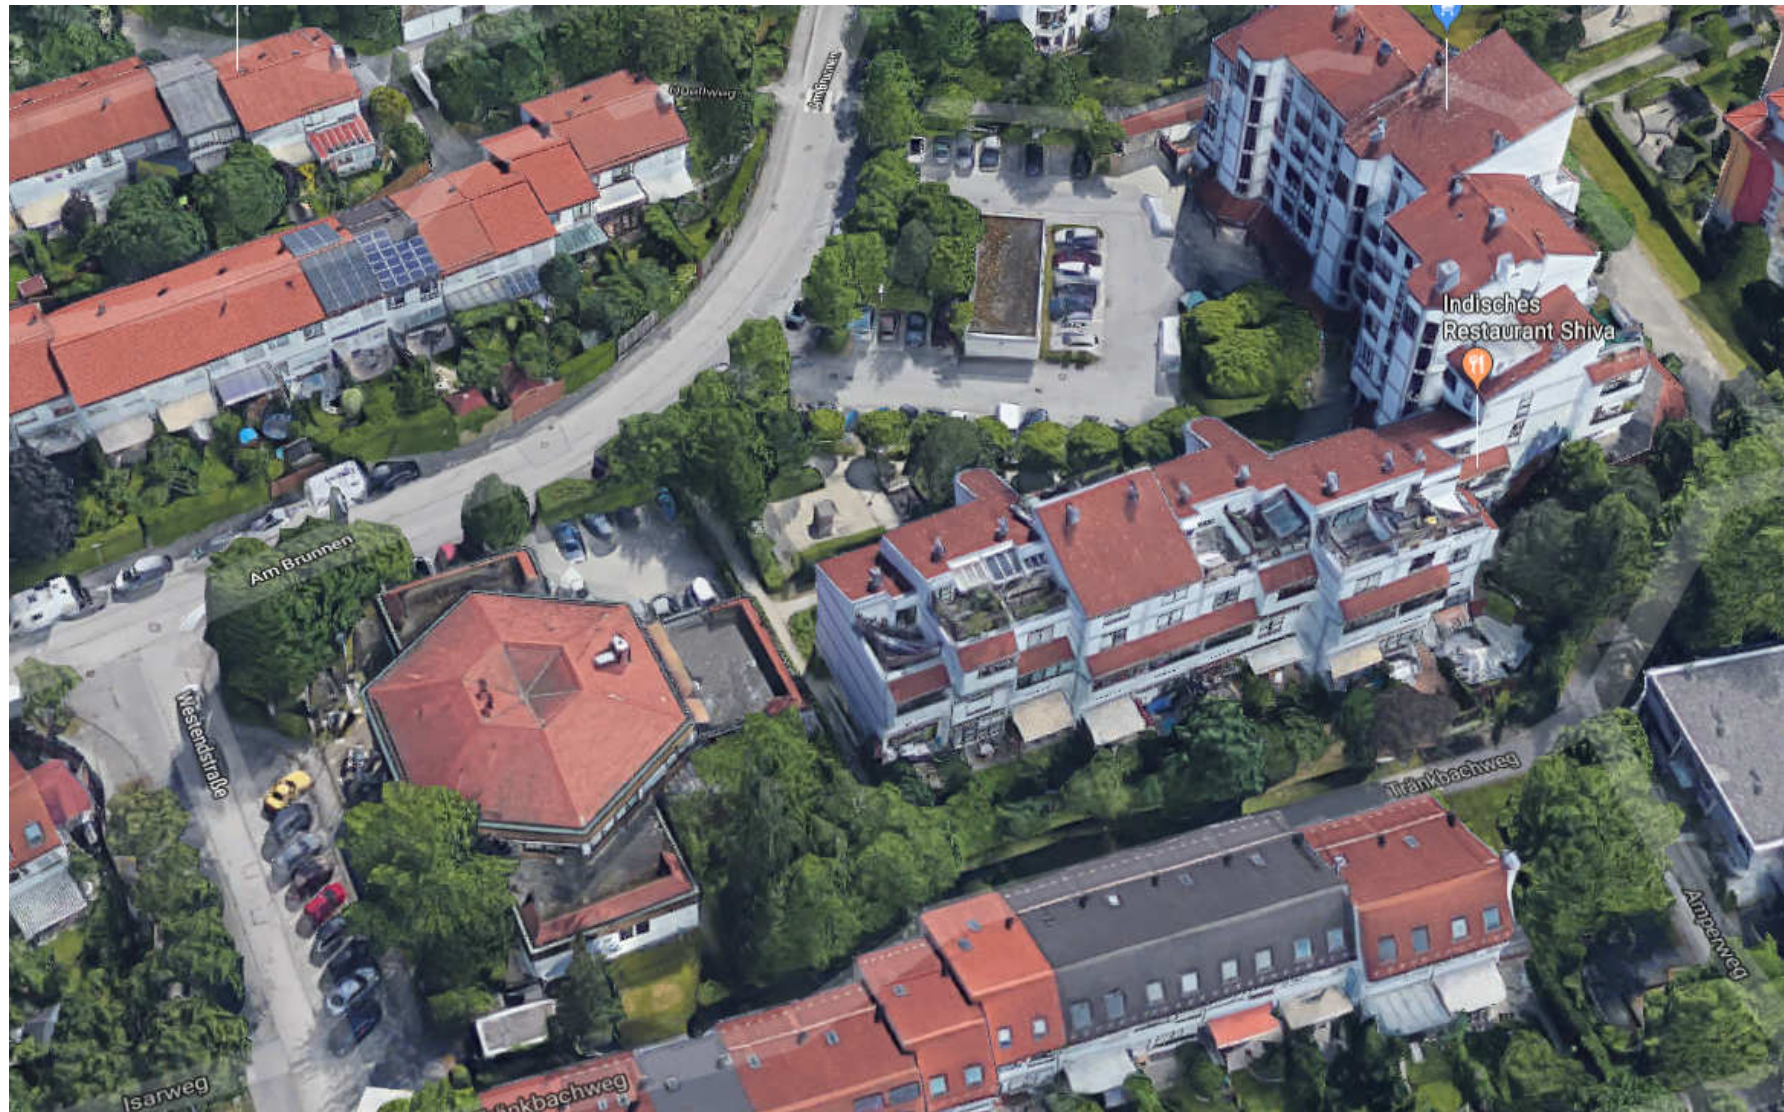

Luftbildisometrie aus westlicher Richtung