


- Ausführung:** BK32
- Fahrbahn und Rampen:**
4,0cm SMA 11 S, PmB 25/55-55
8,0cm AC 22 B S, PmB 25/55-55
18,0cm AC 32 T S, B30/45
35,0cm Frostschuttschicht
65,0cm Gesamtaufbau
- Seitenstreifen:**
Rasen
- Randeinfassungen:** Die Mitte des Strichs ist die aufgehende Kante
— B6 (vordere Schnurkante abgerundet)
- - - B6 versenkt
— Betoneinfassstein (BE)
— Belagswechsel ohne Einfassung
- - - Asphaltkante ohne Einfassung
- Entwässerung:**
3,5cm MA 11 S, b= 20cm
- Straßenablauf tiefe Bauform (h= 1.30m)**
- Anschlüsse:** PP oder PVC-U, DN200, SN10 (Farbe: Blau)
Absetz- und Versickererschächte
- Markierungen und externe Planungen** nachrichtlich und unverb.

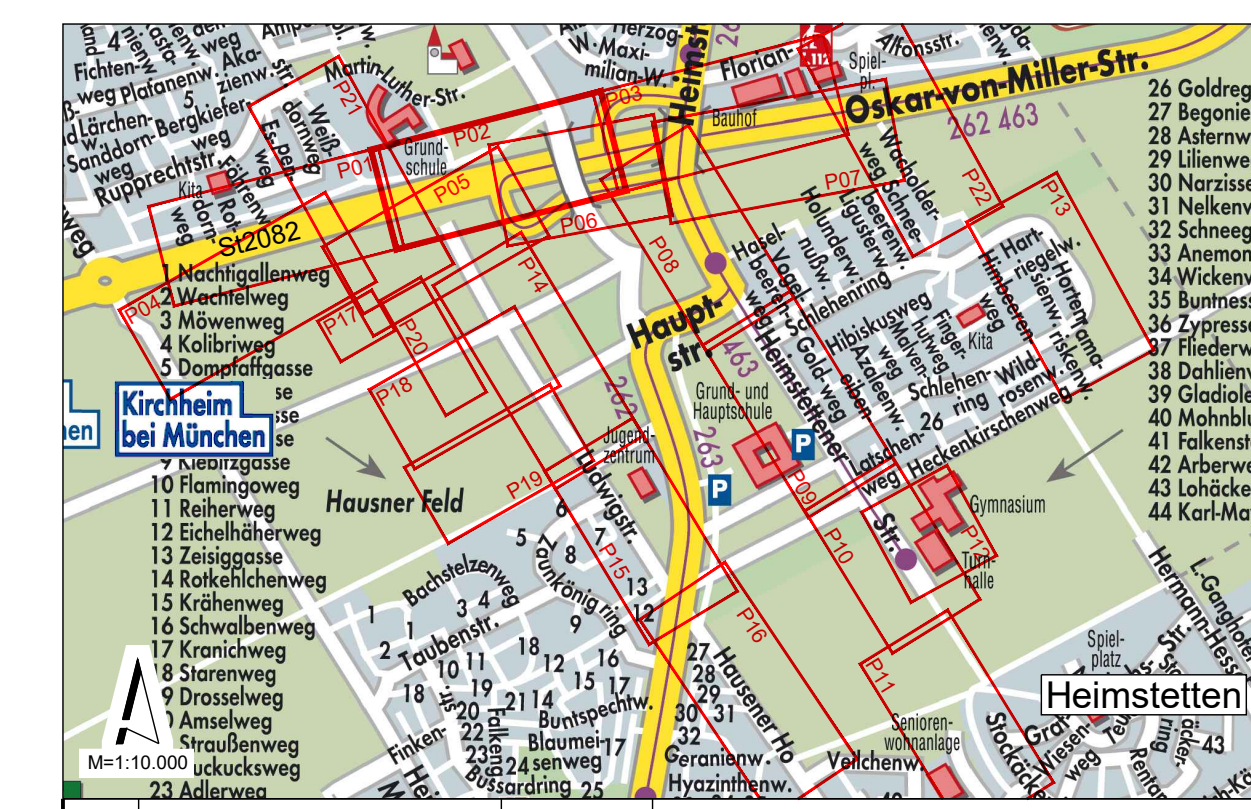

| | | | |
|--|---|------------|-----------------|
| | | | |
| | | | |
| Nr. | Bearbeitet | Datum | Änderung |
| München, den | <div><div></div><div>Bayern Grund BayernGrund GmbH Giesinger Bahnhofplatz 2 81539 München</div></div> | | |
| i.A. | | | |
| Projekt: | Kirchheim 2030 Bebauungsplan Nr. 100 | | |
| Planbezeichnung: | Bestand + Projekt | | |
| Höhenbezugssystem | DHHN2016 bzw. DHHN12 | | |
| Lagebezugssystem | DHDN90 GK | | |
| Bestand | | | Proj.-Nr.: 1452 |
| Vorplanung | Fb 19 | IB Vössing | Plan-Nr.: P02 |
| Entwurfsplanung | GK 19 | IB Haas | Maßstab: 1:250 |
| Genehmigungsplanung | | | Index: |
| Ausführungsplanung | | | Bearb.: otm |
| <div><div></div><div>Ingenieurbüro Haas <small>GbR</small> Inhaber Dipl.-Ing. (FH) Walter Friedrich, B. Eng. Florian Haas Jahnplatz 1-3 82166 Gillingen www.ibhaas.net Tel: 089 - 12 47 99 2-30 Fax: 089 - 12 47 99 2-790 Mail: buero@ibhaas.net</div><div></div></div> | | | |

Vorabzug