Ausführung: Bk3,2 Hauptverkehrsstraße

Fahrbahn:
4,0cm AC 11 D S, PmB 25/55-55
6,0cm AC 16 B S, PmB 25/55-55
12,0cm AC 32 T S, B30/45
33cm Frostschutzschicht
55,0 cm Gesamtaufbau

Bushaltestelle Bk10:
4,0cm AC 11 D S, PmB 25/55-55
8,0cm AC 16 B S, PmB 25/55-55
14cm AC 32 T S, B30/45
39cm Frostschutzschicht
65,0cm Gesamtaufbau

Parkbucht:
Betonsteinpflaster mit Rasenfuge
(Format 20/20/10)
Frostschutzschicht (wie Fahrbahn)

Behindertenparker:
3,0cm AC 8 D S, B50/70
8,0cm AC 22 T N, B50/70
Frostschutzschicht (wie Fahrbahn)

Gehbahn:
Kunststeinplatten 35/35/6.5 (Ku)
3-5cm Splitt
Frostschutzschicht
45,0cm Gesamtaufbau

im Einfahrtsbereich:
Kunststeinplatten 35/35/10 (Ku10)
3-5cm Splitt
Frostschutzschicht
45,0cm Gesamtaufbau

Regelm. LKW
Kunststeinplatten 35/35/12 (Ku12)
3-5cm Splitt
Vlies, GRK3
12,0cm PA 22 T WDA (wasserdurchlässig)
Frostschutzschicht
55,0cm Gesamtaufbau

Bodenindikatoren (BI) an Querungen:
Rippenplatten weiß 35/35/6,5cm (Richtungsfeld)
Noppenplatten weiß 35/35/6,5cm (Auffindestreifen)

im Haltestellenbereich:
Rippenplatte (Ri) weiß 35/35/6.5(6.9) (talbündig)
SRT-Wert >= 60, trapezförmige Rippen
Rippenabstand 50mm, Rippenbreite 15mm

Seitenstreifen:
Kleinsteinpflaster in Zement (Kl)
Schotterrasen (SR)
Rasen

Randeinfassungen: Die Mitte des Strichs ist die aufgehende Kante
A2, B6 (vordere Schnurkante abgerundet)
A2, B6 versenkt
Kassler Sonderbord (Granit)
Betoneinfassstein (BE)
Großsteinpflasterzeile (1ZGr)
Kleinsteinpflasterzeile (1ZKl)
Granitleistenstein mit Fase (GL)
Belagswechsel ohne Einfassung
Asphaltkante ohne Einfassung

Entwässerung:
Granitgroßsteinpflasterzeile 1-reihig
(16/16-22/16, gestockt oder sandgestrahlt)

Straßenablauf tiefe Bauform (h= 1.30m)
Anschlussleitungen: PP oder PVC-U, DN200, SN10 (Farbe: Blau)
Absetz- und Versickerschächte

Baum Bestand
Baum Projekt

Baumsubstrat Sieblinie A

Baumsubstrat Sieblinie B
je Baum 16m³
Ev2=45MN/m²
Ev2≤60MN/m²

Markierungen, LSA und externe Planungen nachrichtlich und unverb.

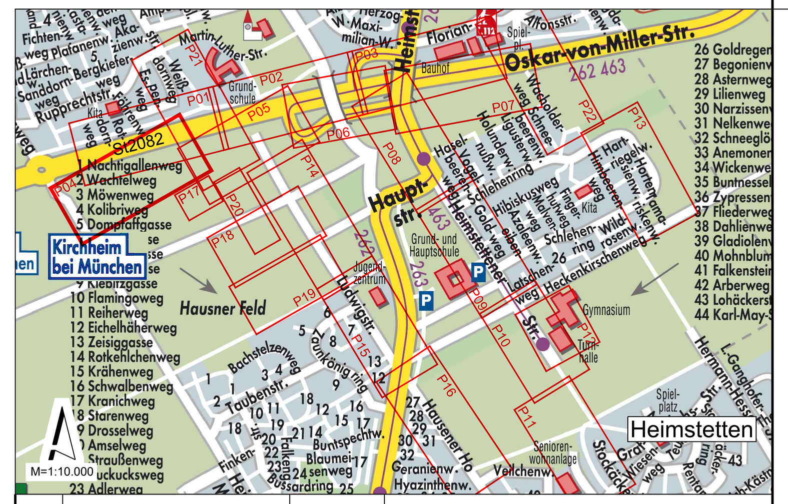

Nr.	Bearbeitet	Datum	Änderung

München, den

i.A.

Bayern Grund
Bayerngrund GmbH
Giesinger Bahnhofplatz 2
81539 München

Projekt: **Kirchheim 2030**
Bebauungsplan Nr. 100

Planbezeichnung: Bestand + Projekt

Höhenbezugssystem	DHHN2016 bzw. DHHN12		
Lagebezugssystem	DHDN90/GK		
Bestand			Proj.-Nr.: 1452
Vorplanung	Feb 19	IB Vössing	Plan-Nr.: P04
Entwurfsplanung	Okt 19	IB Haas	Maßstab: 1:250
Genehmigungsplanung			Index:
Ausführungsplanung			Bearb.: otm

Vorabzug

Arbeitsstand 28.11.2019

Ingenieurbüro Haas GbR
Inhaber Dipl.-Ing. (FH) Walter Friedrich, B. Eng. Florian Haas
Jahnplatz 1-3
82166 Gräfelfing
www.ibhaas.net
Tel.: 089 - 12 47 99 2-50
Fax: 089 - 12 47 99 2-79
Mail: buero@ibhaas.net