


- Ausführung:** Bk1,0 Wohnsammelstraße
- Fahrbahn:**
4,0cm AC 11 D N, B50/70
14,0cm AC 32 T N, B50/70
30,0cm Frostschuttschicht
48,0 cm Gesamtaufbau
- Parkbucht:**
Betonsteinpflaster mit Rasenfuge
(Format 20/20/10)
Frostschuttschicht (wie Fahrbahn)
- Gehbahn:**
Kunststeinplatten 35/35/6.5 (Ku)
3-5cm Splitt
Frostschuttschicht
45,0cm Gesamtaufbau
- Regelm. LKW**
Kunststeinplatten 35/35/10 (Ku10)
3-5cm Splitt
Vlies, GRK3
12,0cm PA 22 T WDA (wasserdurchlässig)
Frostschuttschicht
55,0cm Gesamtaufbau
- Geh-/Radweg:**
3,0cm AC 8 D N, B70/100
7,0cm AC 16 T N, B50/70
35,0cm Frostschuttschicht
45,0cm Gesamtaufbau
- Behindertenparker:**
3,0cm AC 8 D S, B50/70
8,0cm AC 22 T N, B50/70
Frostschuttschicht (wie Fahrbahn)
- im Einfahrtsbereich:**
Kunststeinplatten 35/35/10 (Ku10)
3-5cm Splitt
Frostschuttschicht
45,0cm Gesamtaufbau
- Seitenstreifen:**
Rasen
- Randeinfassungen:** Die Mitte des Strichs ist die aufgehende Kante
B6 (vordere Schnurkante abgerundet)
B6 versenkt
Betoneinfassstein (BE)
Großsteinpflasterzeile (1ZGr)
Granitleistenstein mit Fase (GL)
Belagswechsel ohne Einfassung
- Entwässerung:**
Granitgroßsteinpflasterzeile 1-reihig
(16/16-22/16, gestockt oder sandgestrahlt)
- Straßenablauf tiefe Bauform (h= 1.30m)**
Anschlussleitungen: PP oder PVC-U, DN200, SN10 (Farbe: Blau)
Absetz- und Versickerschächte

- Baum Bestand Baum Projekt
- Baumsubstrat Sieblinie A Baumsubstrat Sieblinie B
je Baum 16m³
Ev2=45MN/m²
Ev2≤60MN/m²
- Markierungen und externe Planungen nachrichtlich und unverb.

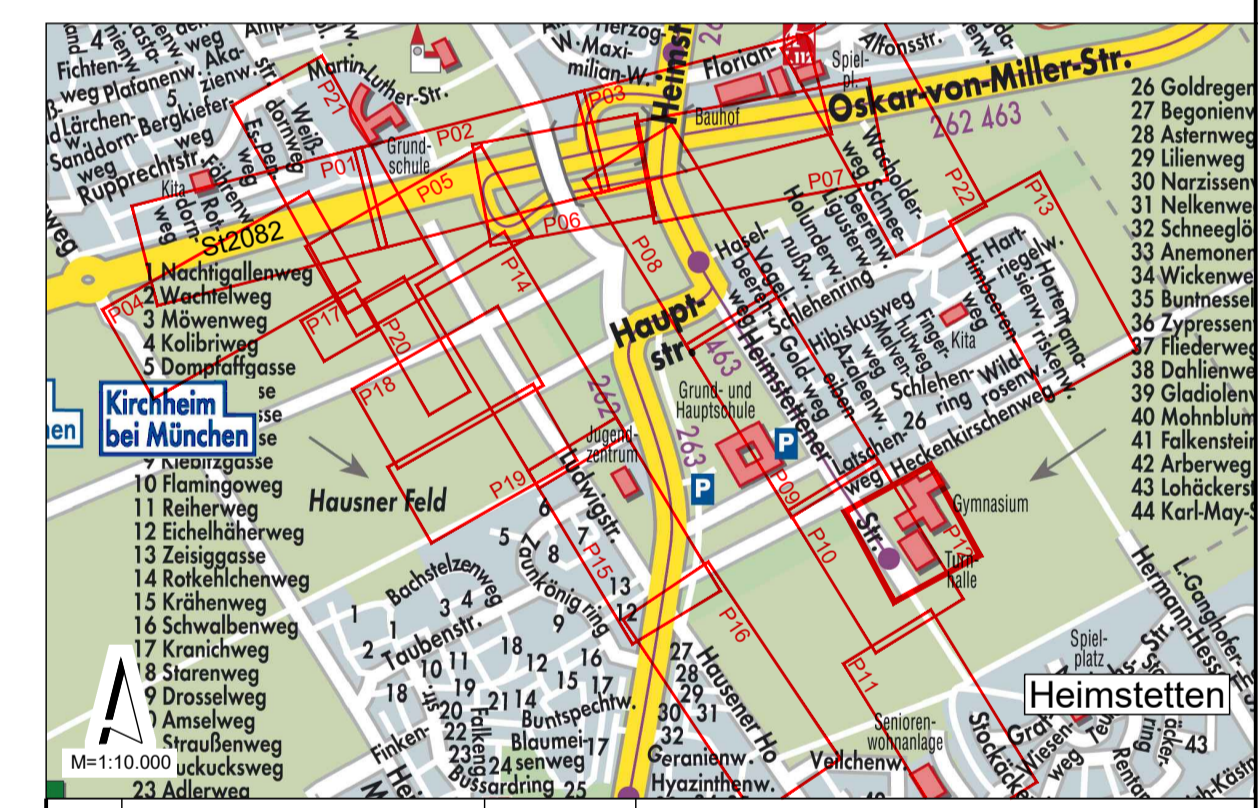

Nr.	Bearbeitet	Datum	Änderung	
München, den		 Bayern Grund Bayerngrund GmbH Giesinger Bahnhofplatz 2 81539 München		
i.A.				
Projekt:				
Kirchheim 2030 Bebauungsplan Nr. 100				
Planbezeichnung: Bestand + Projekt				
Höhenbezugssystem		DHHN2016 bzw. DHHN12		
Lagebezugssystem		DHDN50 GK		
Bestand				Proj.-Nr.: 1452
Vorplanung		Feb 19 IB Vössing		Plan-Nr.: P12
Entwurfsplanung		Okt 19 IB Haas		Maßstab: 1:250
Genehmigungsplanung				Index:
Ausführungsplanung				Bearb.: otm
 Inhaber Dipl.-Ing. (FH) Walter Friedrich, B. Eng. Florian Haas Jahnplatz 1-3 82166 Grafelfing www.ibhaas.net Tel.: 089 - 12 47 99 2-50 Fax: 089 - 12 47 99 2-79 Mail: buero@ibhaas.net				
				

Vorabzug