


- Ausführung:** Bk1.0 Anliegerstraße
- Fahrbahn:**  
4,0cm AC 11 D N, B50/70  
14,0cm AC 32 T N, B50/70  
30,0cm Frostschuttschicht  
48,0 cm Gesamtaufbau
- Parkbucht:**  
Betonsteinpflaster mit Rasenfuge  
(Format 20/20/10)  
Frostschuttschicht (wie Fahrbahn)
- Behindertenparker:**  
3,0cm AC 8 D S, B50/70  
8,0cm AC 22 T N, B50/70  
Frostschuttschicht (wie Fahrbahn)
- Seitenstreifen:**  
Kleinsteinpflaster in Zement (KI)  
Rasen
- Randeinfassungen:** Die Mitte des Strichs ist die aufgehende Kante  
B6 (vordere Schnurkante abgerundet)  
B6 versenkt  
Betonrandschwellen (BE)  
Großsteinpflasterzeile (12Gr)  
Granitleisten mit Fase (GL)  
Belagswechsel ohne Einfassung
- Entwässerung:**  
Granitgroßsteinpflasterzeile 1-reihig  
(16/16-22/16, gestockt oder sandgestrahlt)
- Straßenablauf tiefe Bauform (h= 1.30m)**  
Anschlusleitungen: PP oder PVC-U, DN200, SN10 (Farbe: Blau)  
Absetz- und Versickerschächte
- Legende:**  
Baum Bestand (Kreis mit Punkt)  
Baum Projekt (Kreis mit Plus)  
Baumsubstrat Sieblinie A (Leeres Rechteck)  
Baumsubstrat Sieblinie B (Gepunktetes Rechteck)  
je Baum 16m²  
Ev2=45MN/m²  
Ev2≤60MN/m²
- Markierungen und externe Planungen nachrichtlich und unverb.

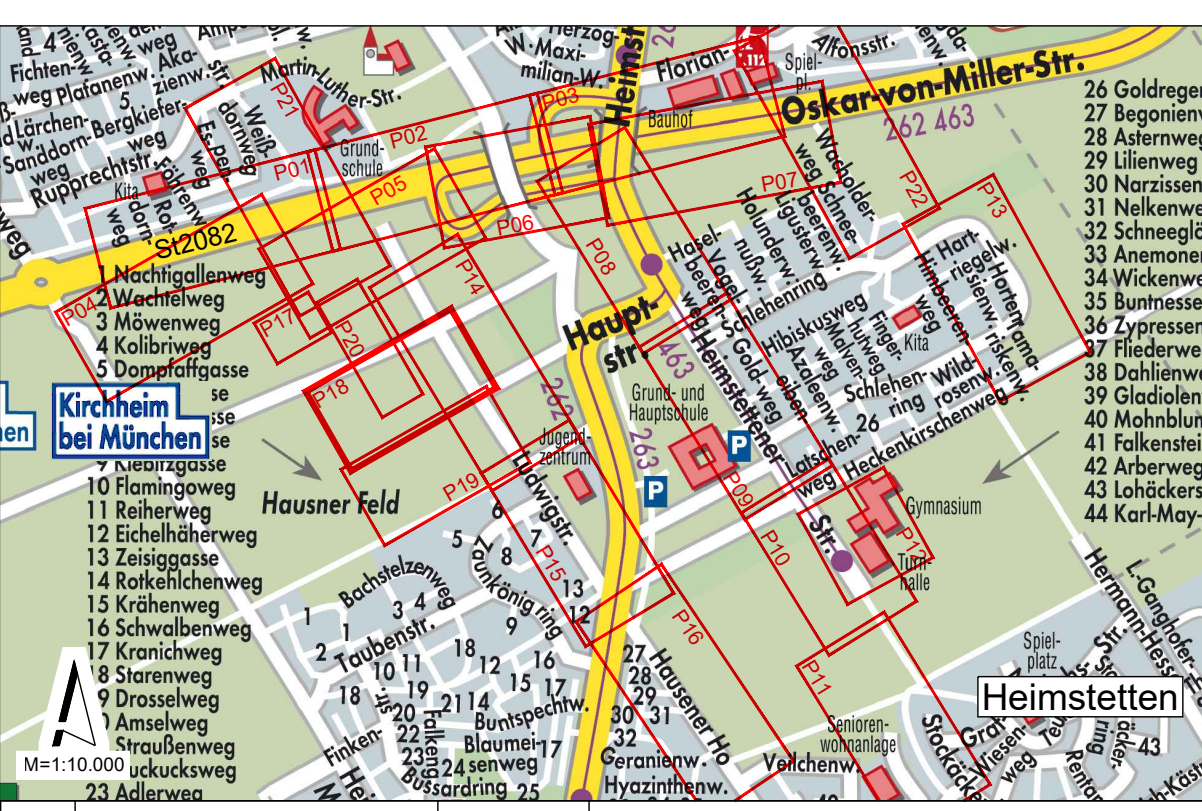

Nr.	Bearbeitet	Datum	Änderung
München, den	<div><div>◆</div><div>Bayern Grund</div></div>		
i.A.	Bayerngrund GmbH Giesinger Bahnhofplatz 2 81539 München		
Projekt:			
Kirchheim 2030			
Bebauungsplan Nr. 100			
Planbezeichnung: Bestand + Projekt			
Höhen Bezugssystem	DHHN2016 bzw. DHHN12		
Lage Bezugssystem	DHDN90 GR		
Bestand			Proj.-Nr.: 1452
Vorplanung	Feb 19	IB Vössing	Plan-Nr.: P18
Entwurfsplanung	Okt 19	IB Haas	Maßstab: 1:250
Genehmigungsplanung			Index:
Ausführungsplanung			Bearb.: otm
<div>Ingenieurbüro Haas GmbH</div>			
Inhaber Dipl.-Ing. (FH) Walter Friedrich, B. Eng. Florian Haas			
Jahnplatz 1-3			
82166 Gräfelfing			
www.ibhaas.net			
Tel.: 089 - 12 47 99 2-70			
Fax: 089 - 12 47 99 2-79			
Mail: buero@ibhaas.net			

Vorabzug