


WR 6

N	0.50 %
E	0.60 %
T	0.60 %
W	0.60 %
Bgr. Entw.	2.50
Entw.	0.75
FW	1.80
FW	2.00

Brücke an der Hauptstr.

Hauptstraße West

Planstr. West-01

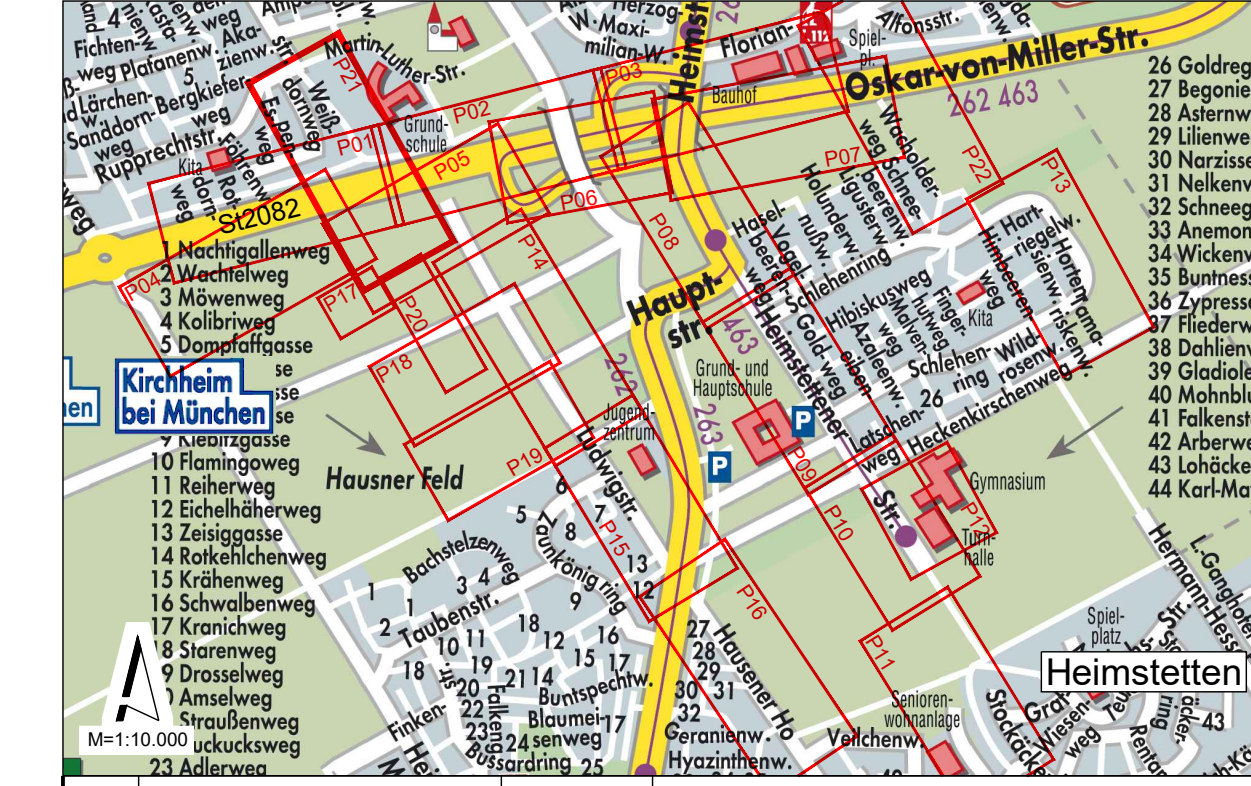

Nr.	Bearbeitet	Datum	Änderung
München, den			
i.A.			
	<div><div></div><div><div>Bayern Grund</div><div>Bayerngrund GmbH</div><div>Giesinger Bahnhofplatz 2</div><div>81539 München</div></div></div>		
Projekt:	<div><div>Kirchheim 2030</div><div>Bebauungsplan Nr. 100</div></div>		
Planbezeichnung:	Bestand + Projekt		
Höhenbezugssystem	DHHN2016 bzw. DHHN12		
Lagebezugssystem	DHDN90 GK		
Bestand			Proj.-Nr.: 1452
Vorplanung	Feb 19	IB Vössing	Plan-Nr.: P21
Entwurfsplanung	Okt 19	IB Haas	Maßstab: 1:250
Genehmigungsplanung			Index:
Ausführungsplanung			Bearb.: otm
<div><div><div>Ingenieurbüro Haas</div><div>GbR</div></div><div><div>Inhaber Dipl.-Ing. (FH) Walter Friedrich, B. Eng. Florian Haas</div><div>Jahnplatz 1-3</div><div>82166 Gillingen</div><div>www.ibhaas.net</div></div><div><div>Tel: 089 - 12 47 99 2-50</div><div>Fax: 089 - 12 47 99 2-79</div><div>Mail: buero@ibhaas.net</div></div></div>			
<div></div>			

Vorabzug