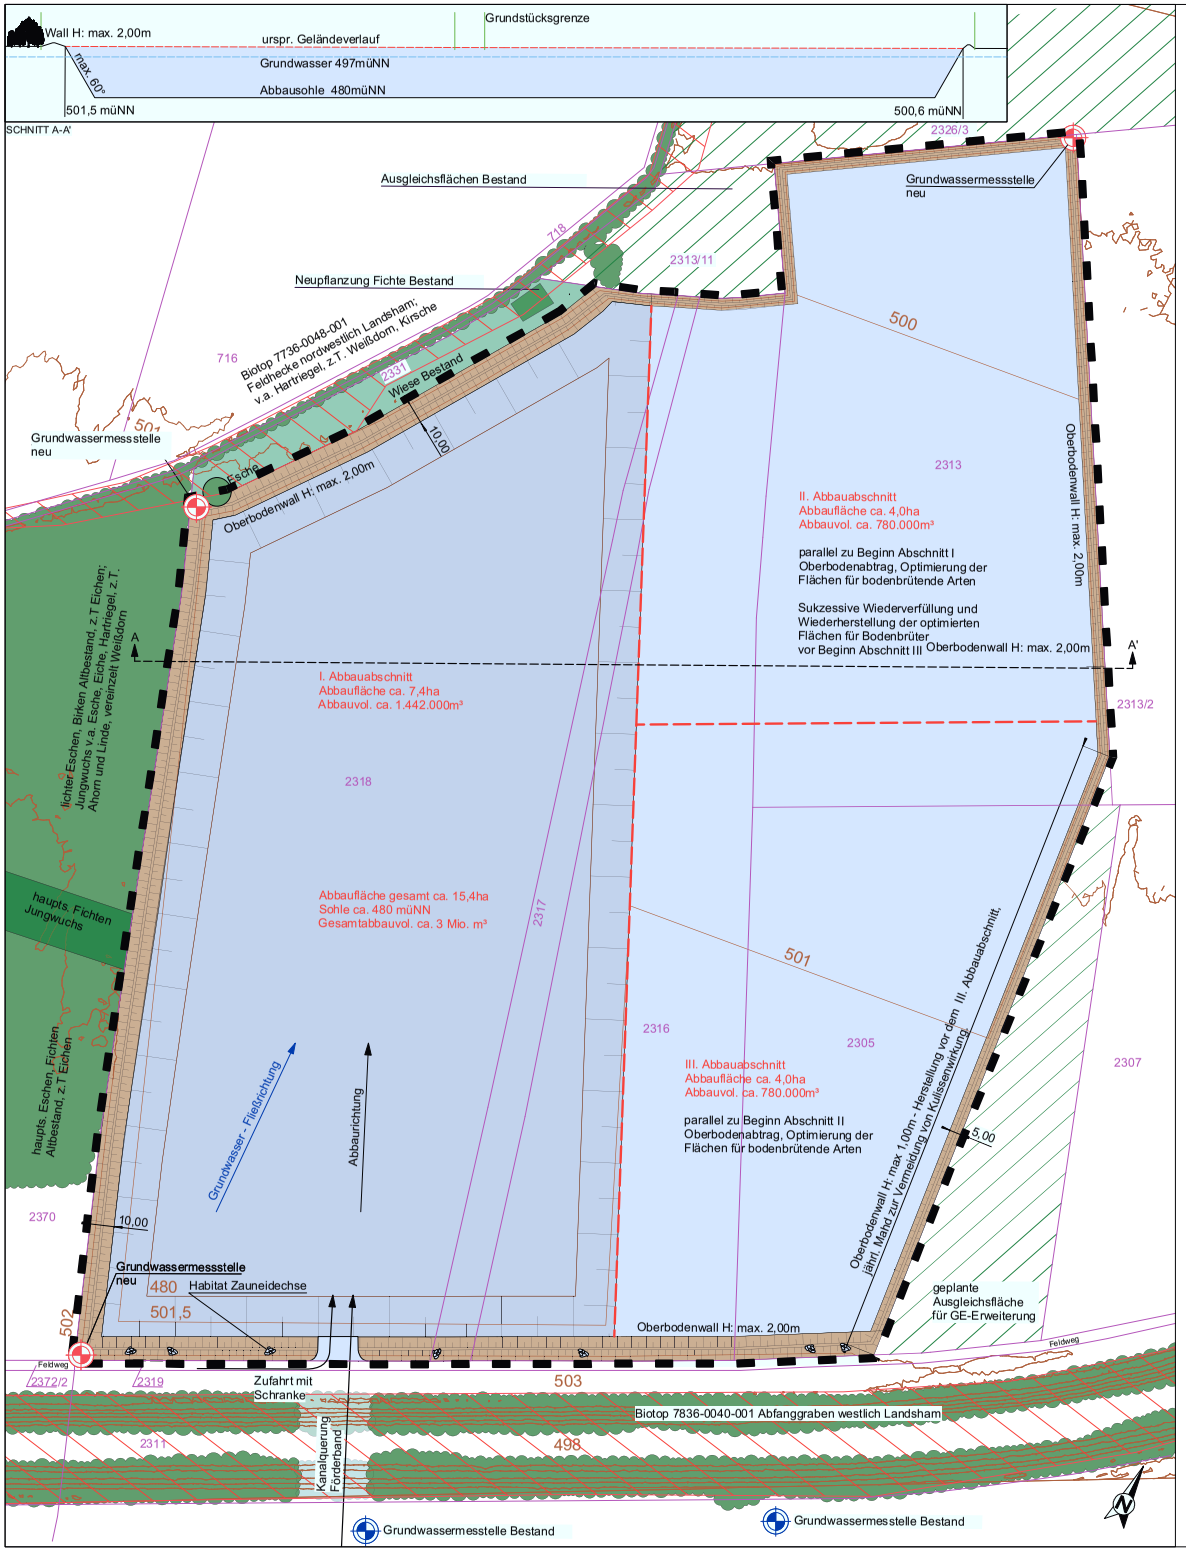

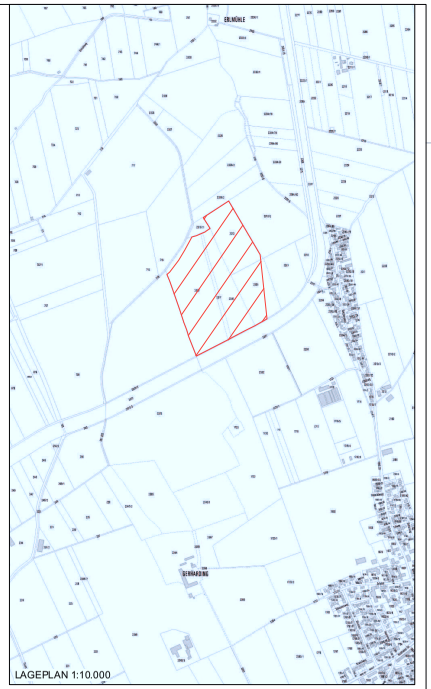

FERTIGUNG

VORHABEN: KIESABBAU NÖRDL. ABFANGGRABEN
FL.NRN. 2305, 2313, 2316-2318 GEMARKUNG PLIENING

PLANEBENE: **GENEHMIGUNGSPLANUNG**

PLANBEZEICHNUNG: **ABBAUPLAN**

M 1 : 1000

ANTRAGSTELLER UND GRUNDEIGNER FL.NRN. 2313 u. 2305:
EBENHÖH GMBH & CO.
KIES UND SANDWERKE KG
GERHARDING 1
85652 PLIENING

UNTERSCHRIFT

PLANVERFASSER
BAUER
LANDSCHAFTSARCHITEKTEN
PFR. - OSTERMAYR - STR. 3
85457 WÖRTH

UNTERSCHRIFT

LANDRATSAMT

PLANDATUM: WÖRTH, 30.08.2019