



Flurstück: 104/17
Gemarkung: Heimstetten

Gemeinde: Kirchheim b.München
Landkreis: München
Bezirk: Oberbayern

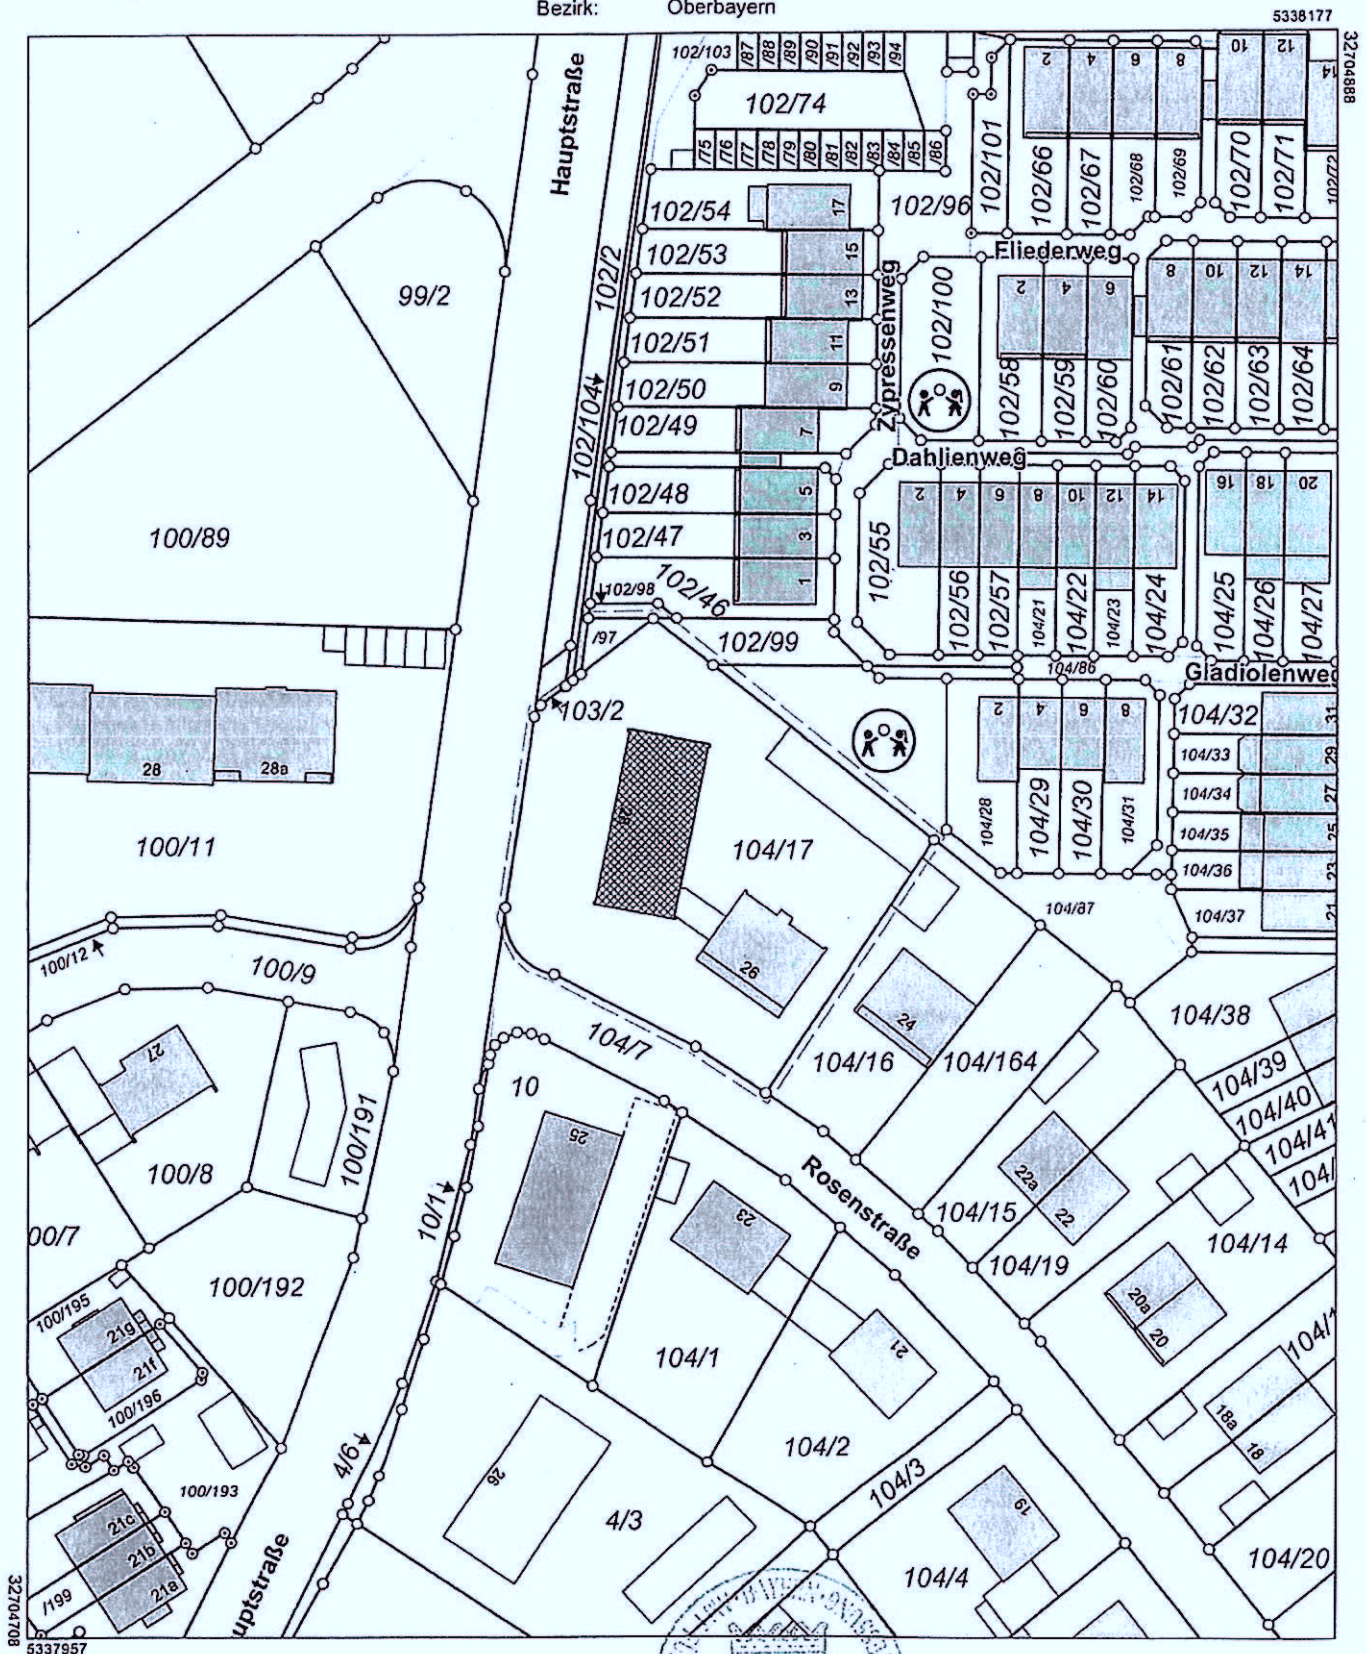

Maßstab 1:1000  Meter

Vervielfältigung nur in analoger Form für den eigenen Gebrauch.
Zur Maßentnahme nur bedingt geeignet.

Geschäftszeichen: 7523/19



Stempel und Unterschrift der abgebenden Stelle



WESTANSICHT

GELÄNDE UNVERÄNDERT

✕ TIEFERLEGUNG
DES GELÄNDES
FÜR EINGANG UND
1. RETTUNGSWEG

GELÄNDE UNVERÄNDERT

