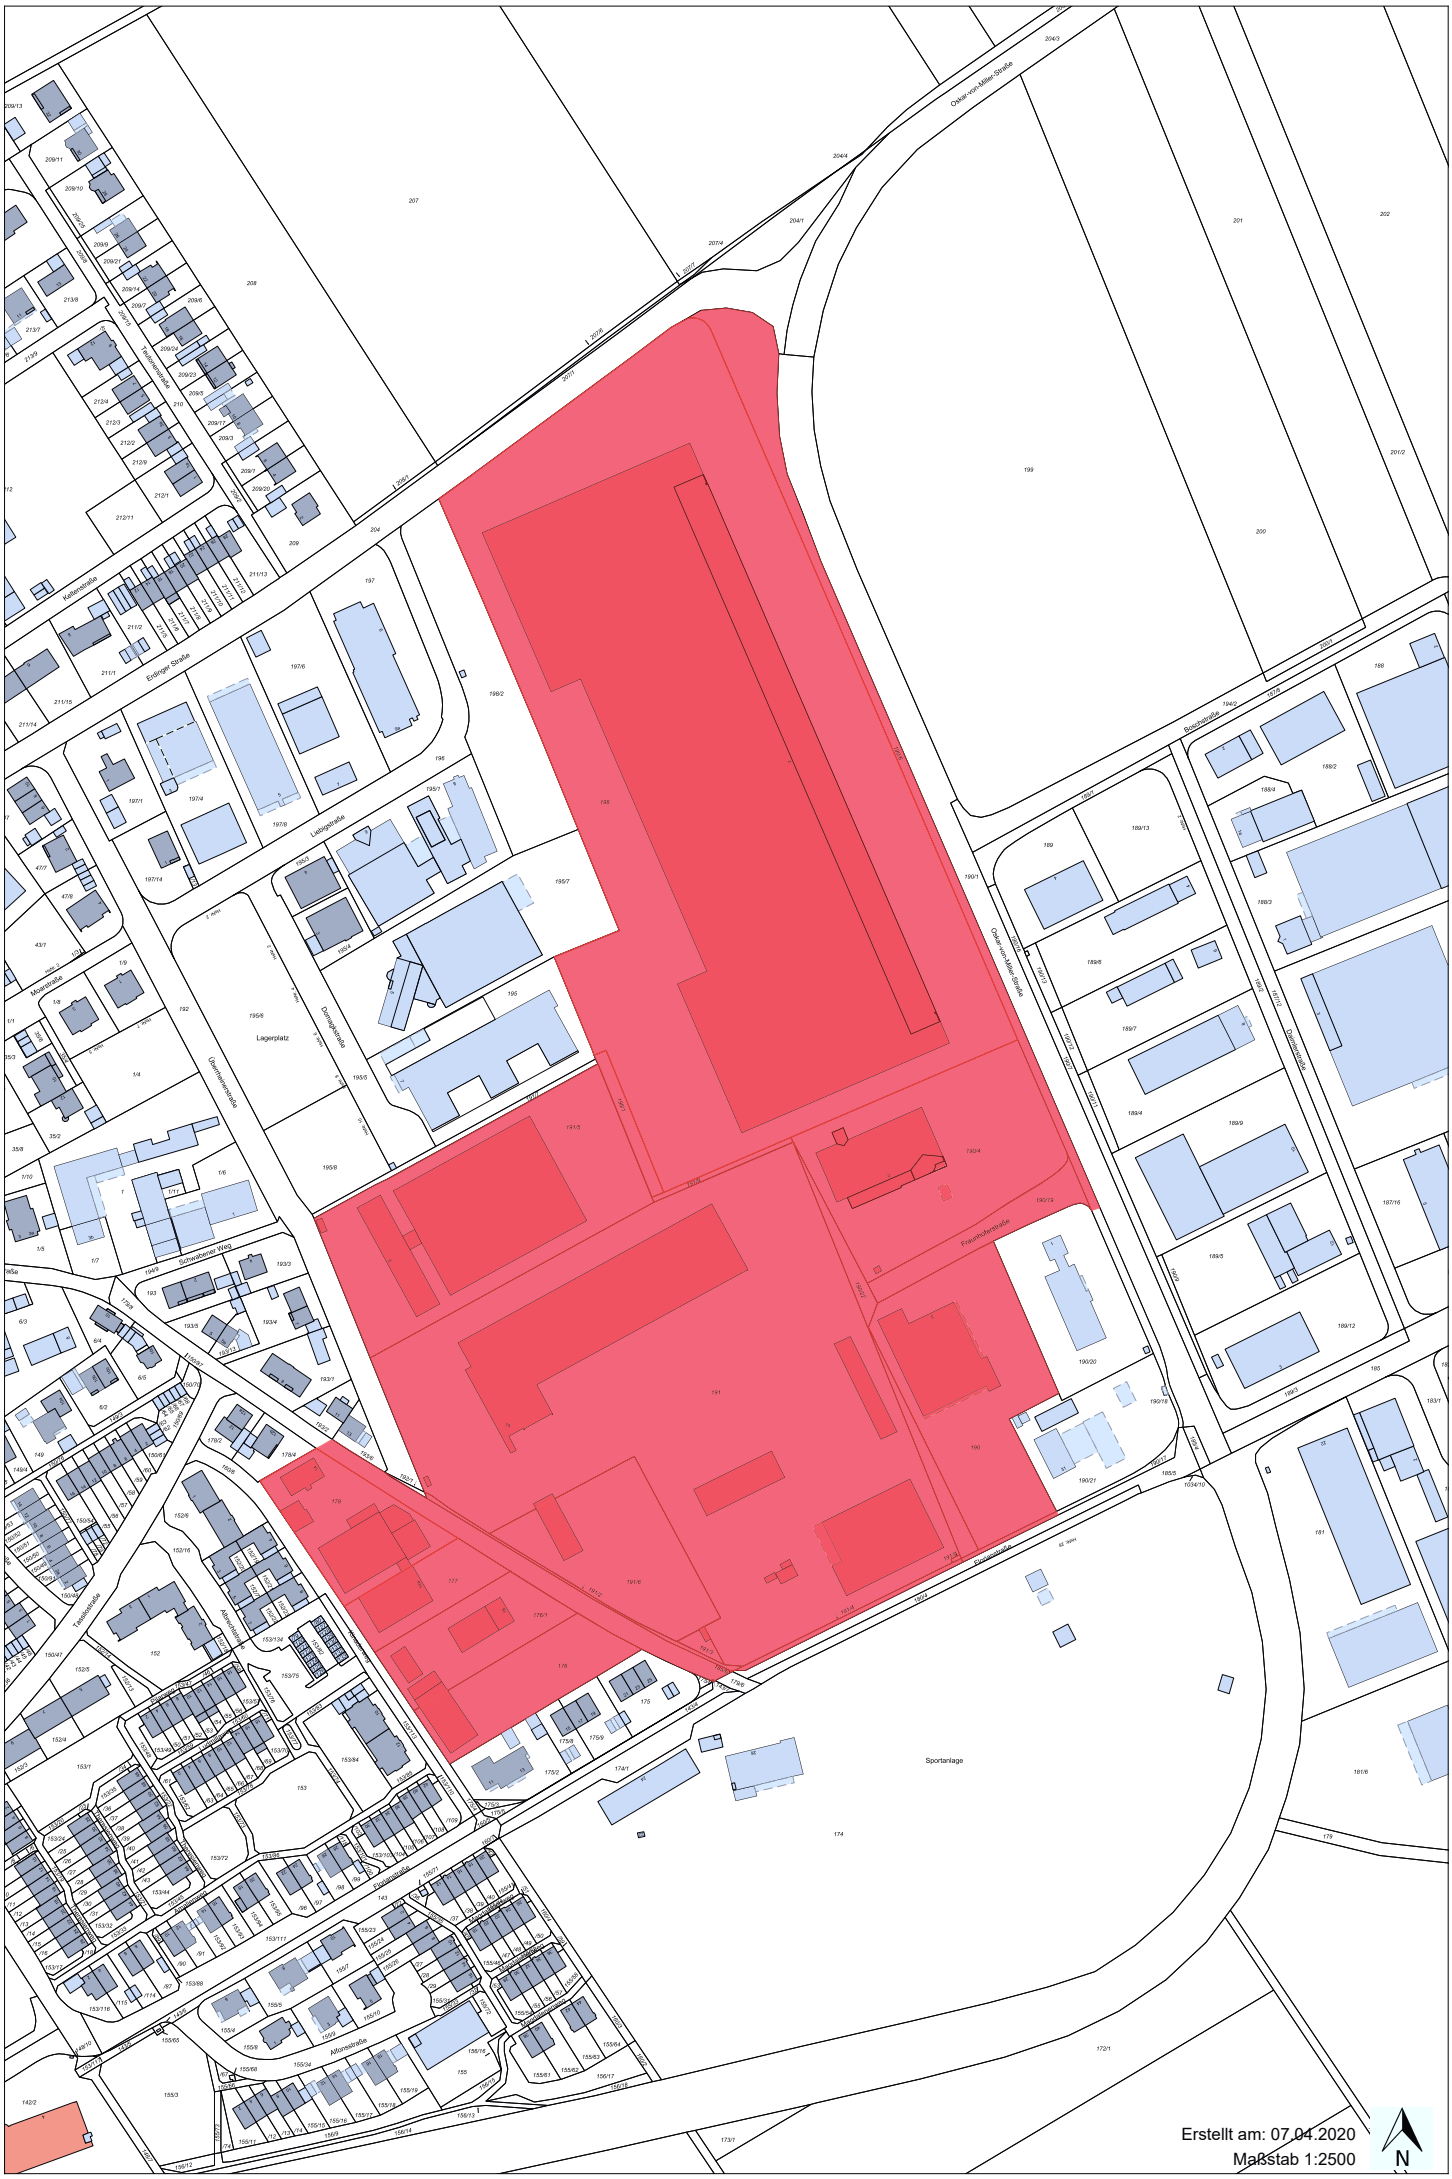
Oskar-von-Miller-Straße
Erlanger Straße
Liebigstraße
Donnersbergstraße
Lagerplatz
Obermenzinger Straße
Sunderbühler Weg
Frauenhofer Straße
Sportanlage
Moosstraße
Erstellt am: 07.04.2020
Maßstab 1:2500
N