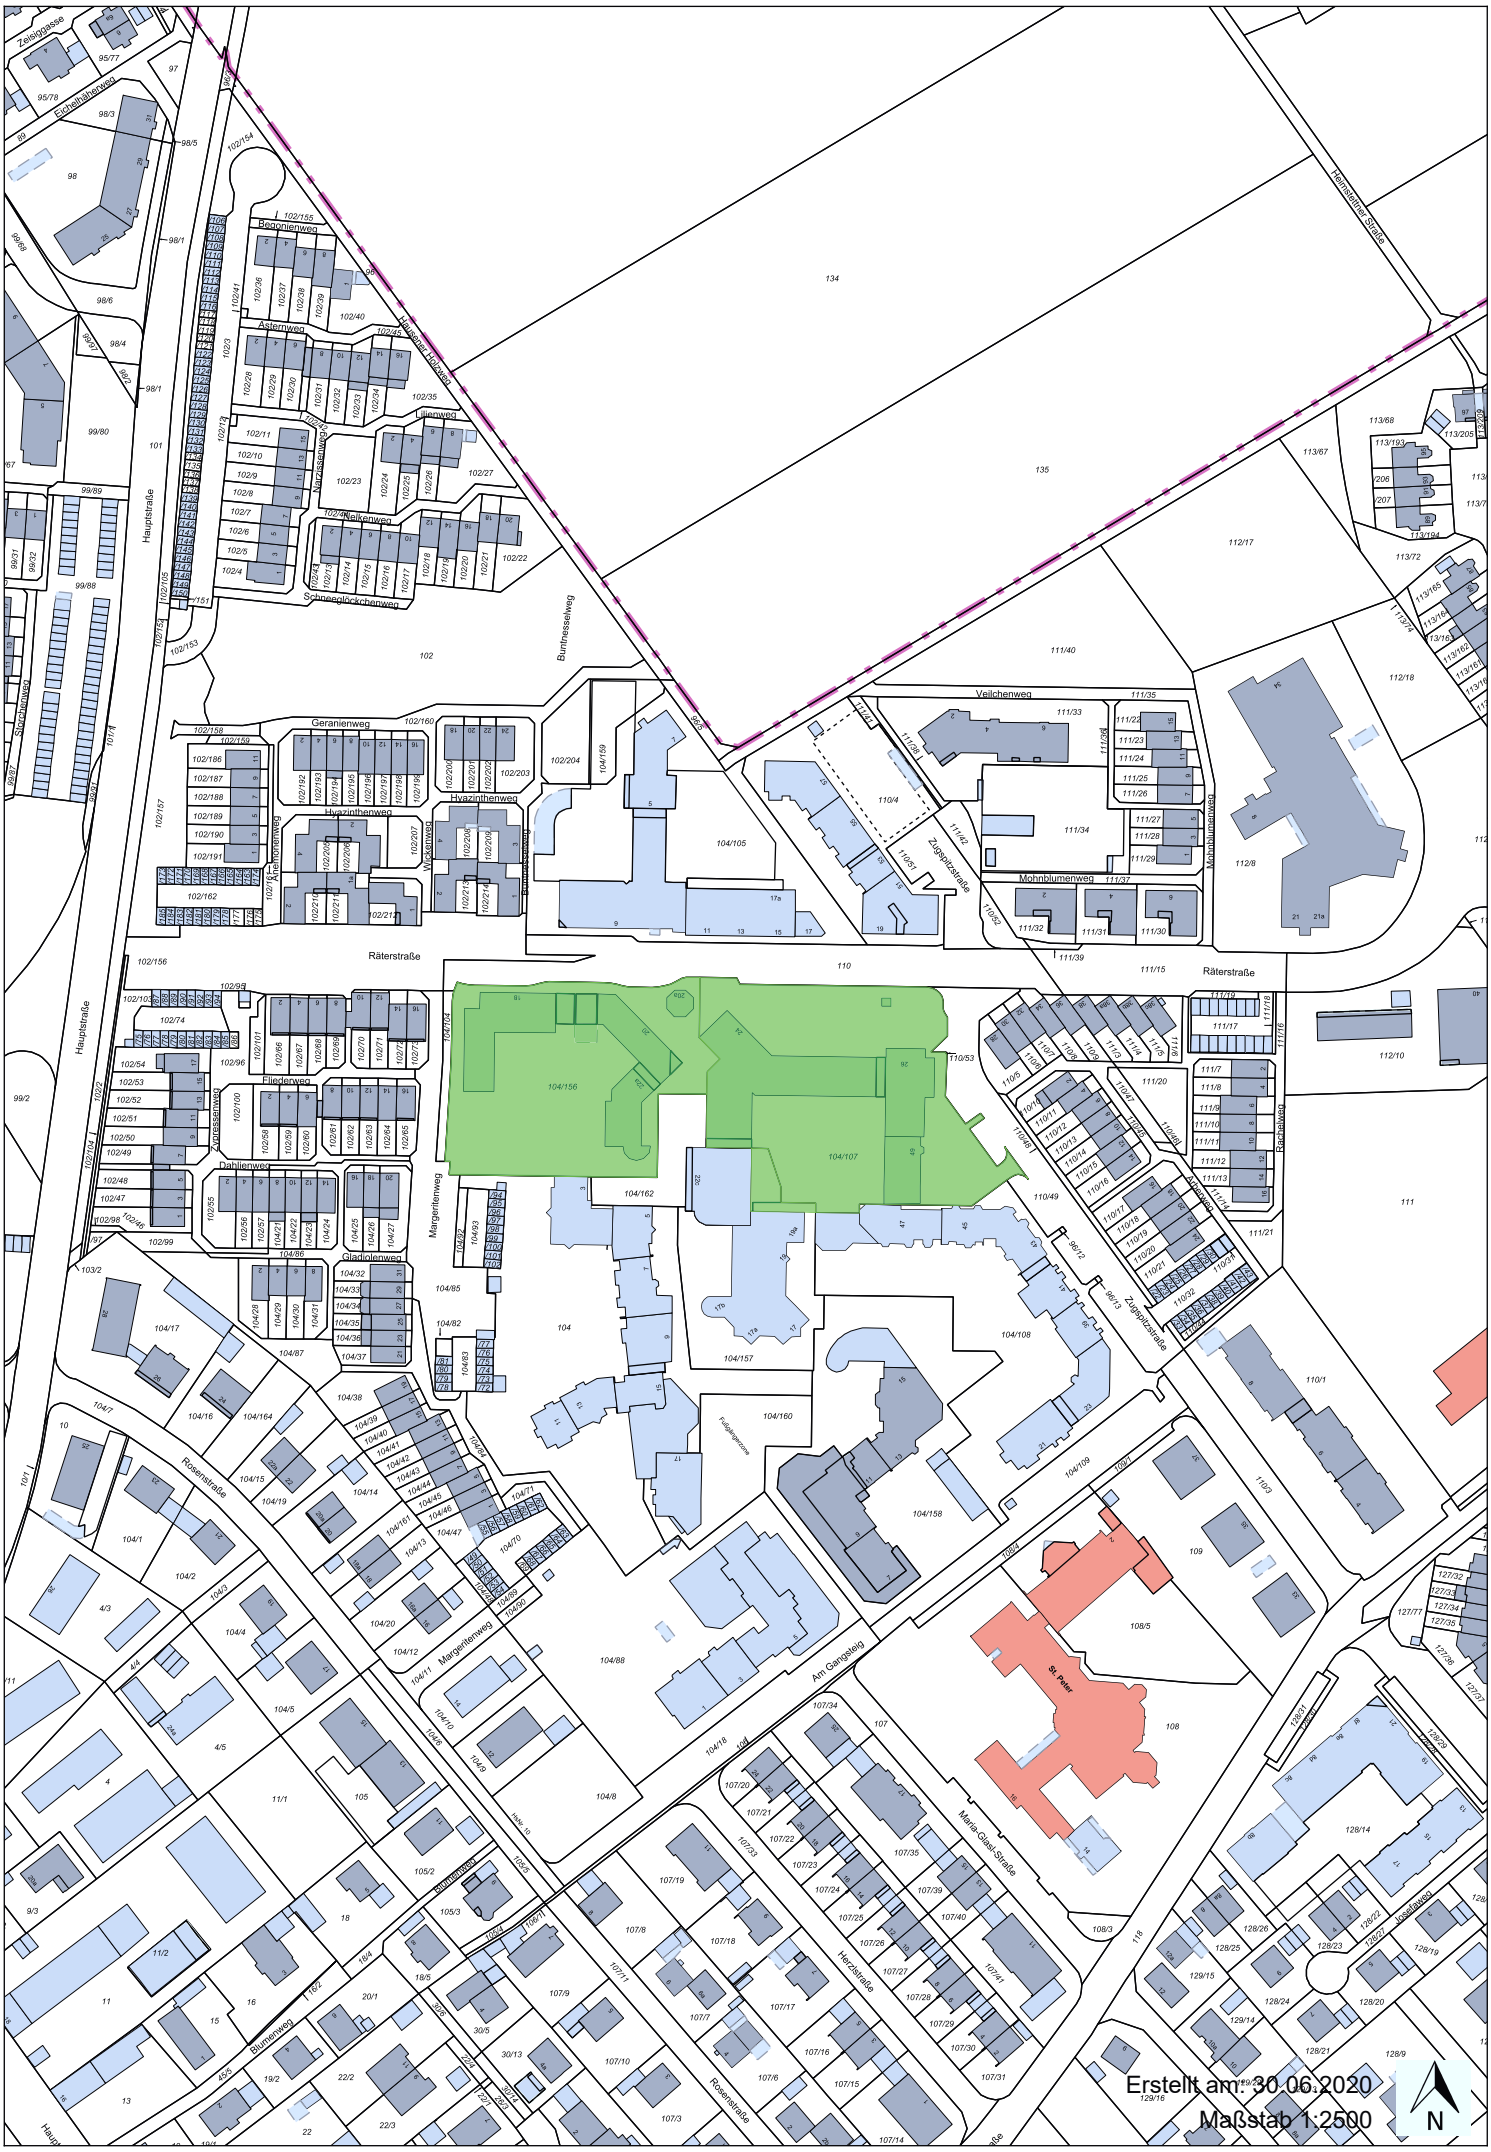
Hauptstraße
Begonienweg
Asternweg
Lilienweg
Nelkenweg
Schneeglöckchenweg
Buntnesselweg
Geranienweg
Hyazinthenweg
Anemonenweg
Wicken
Veilchenweg
Mohnblumenweg
Zugspitzstraße
Räterstraße
Fliederweg
Dahlienweg
Gladiolenweg
Margeritenweg
Rosenstraße
Ahn Gangsteig
Maria-Gleis-Straße
Herzlstraße
Brunnenweg
St. Peter
Erstellt am: 30.06.2020
Maßstab 1:2500
N