
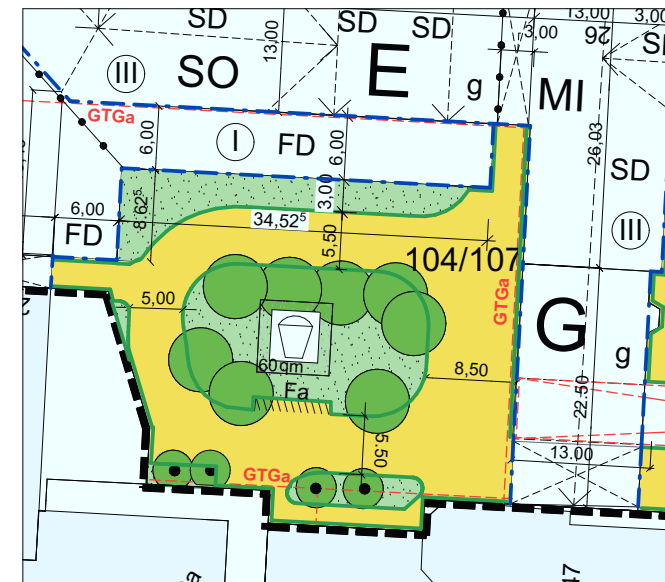


Darstellung Umgestaltung der Aussenanlagen gem. BP 12/II durch die Neuplanung
M 1 : 200

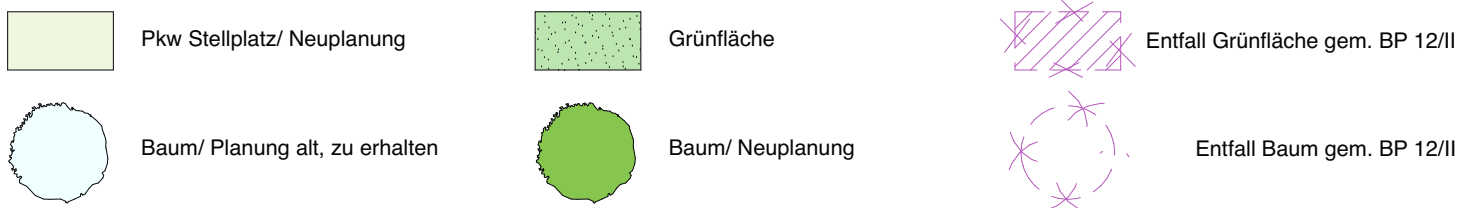

Planausschnitt BP 12/II - 1. Änderung vom 04.12.2017
M 1 : 500

- Neuanlage von:**
- 10 PKW - Stellplätzen incl. Lade- stationen E-Auto
 - 1 Traktorstellplatz
 - Stellplätze für E-Bikes u. Fahrräder
 - Müllhaus

Baugrundstück:
Räterstr. 24
85551 Kirchheim-Heimstetten
Flur-Nr. 104/107, Gem. Heimstetten

Lagepläne - Darstellung Umplanung

Maßstab 1 : 200; 1 : 500

Datum: 30.06.2020

Auftraggeber:

Carola & Fritz Humplmayr
Am Gangsteig 9
85551 Heimstetten

Planung:

Richard Baumann
Architekt und Stadtplaner SRL
Tel. 08153/ 98 67 68
baumann.architekten@t-online.de