


5,0 m Umgriff für schützenswerte Bäume

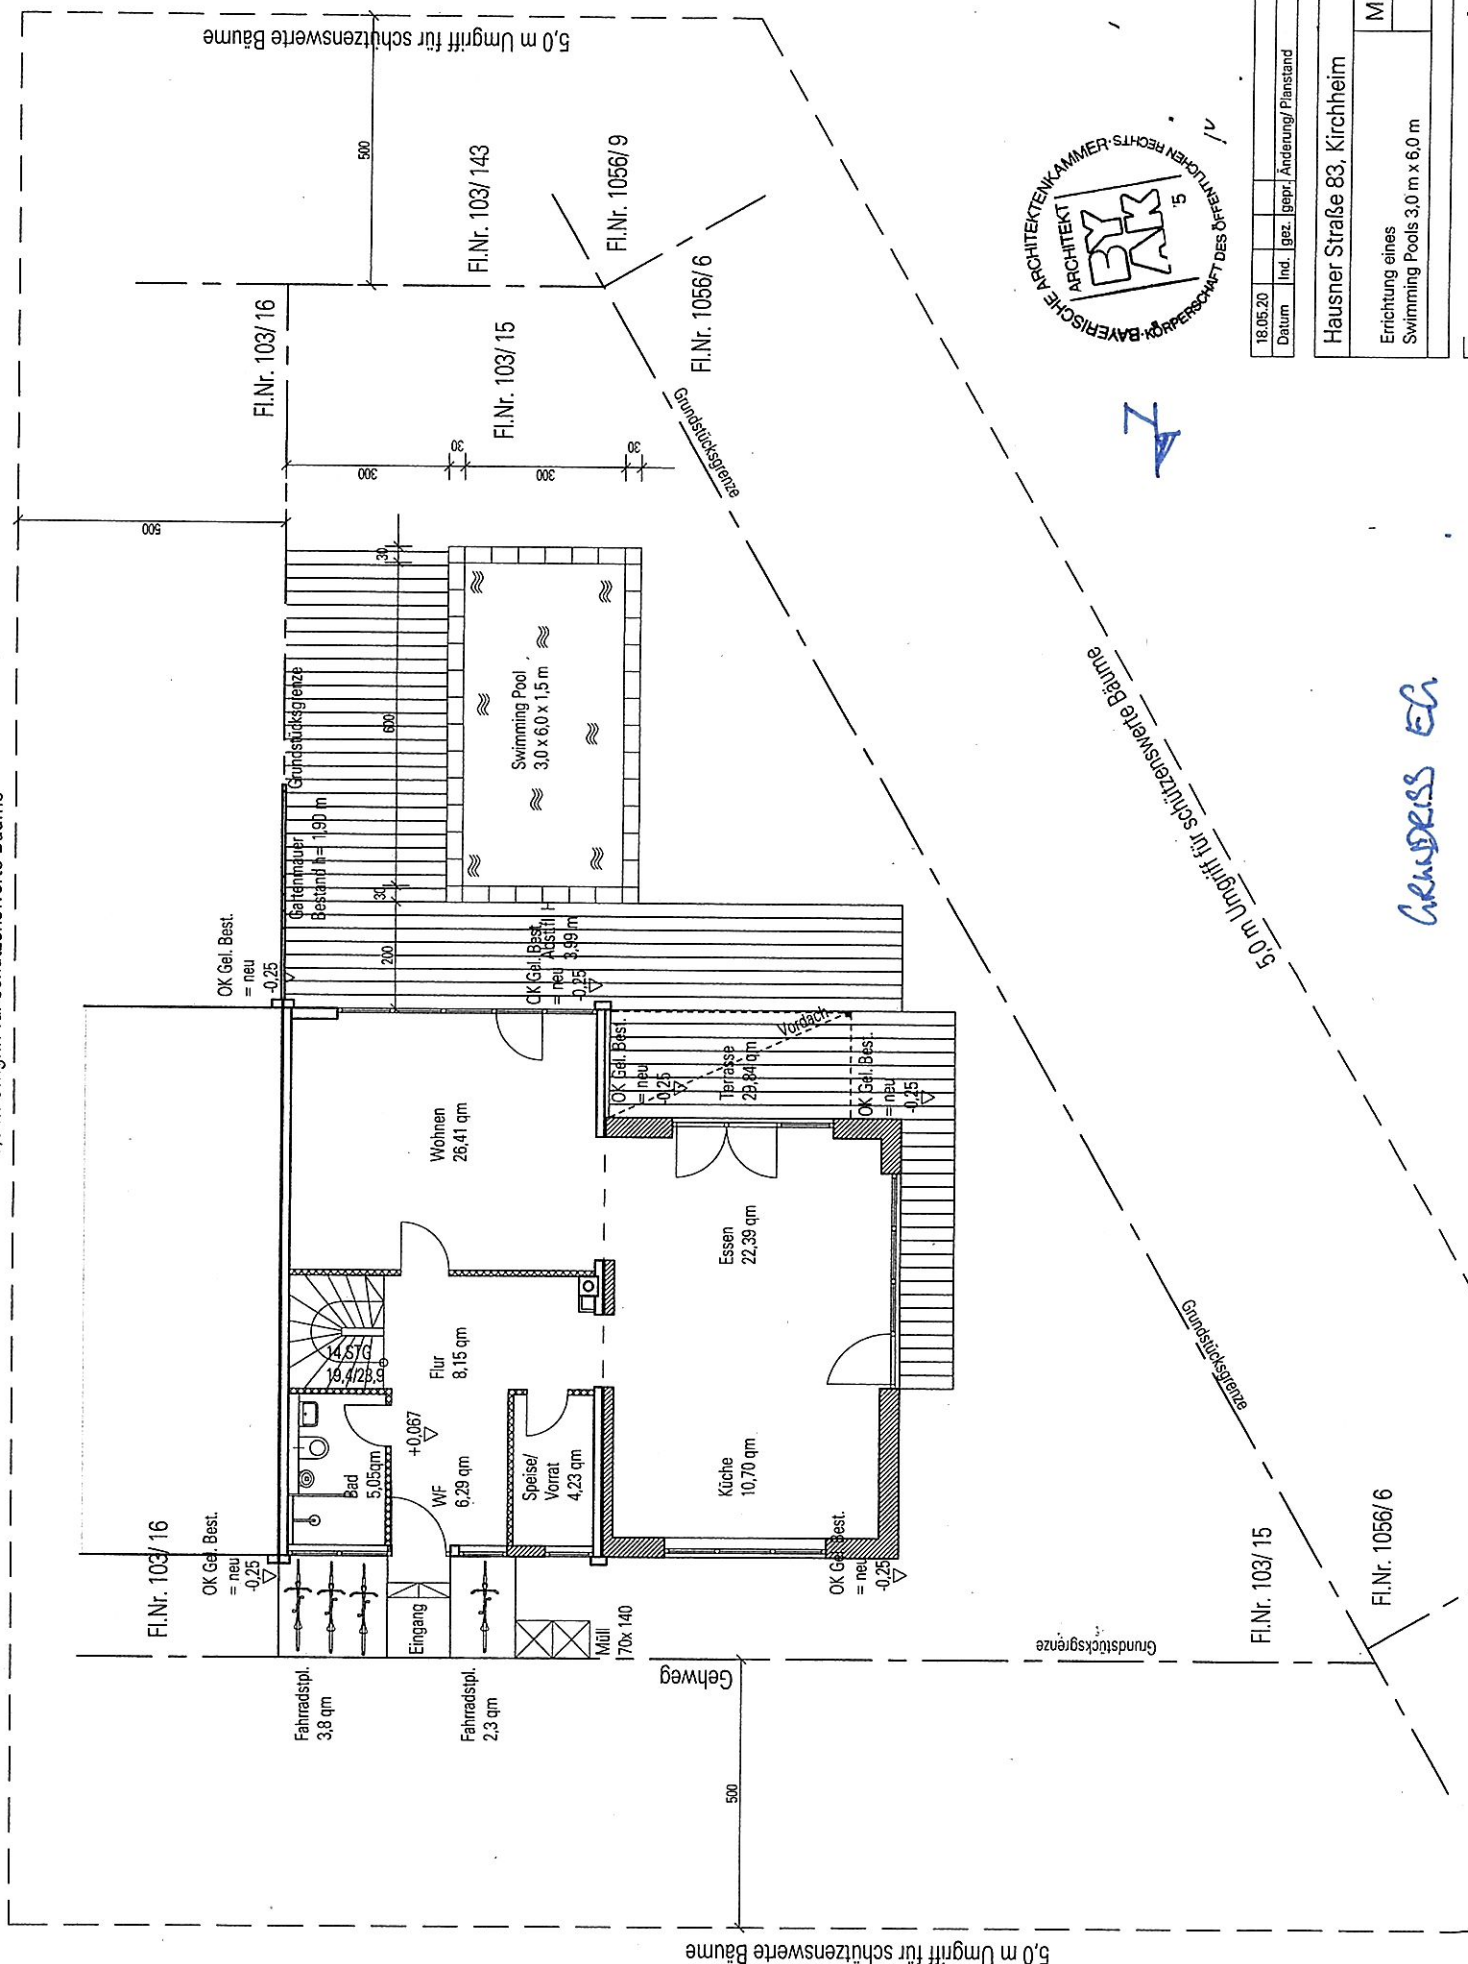

CHRISTIE E.H.



18.05.20			
Datum	Ind.	gez.	gepr. Änderung/Planstand
Hausner Straße 83, Kirchheim			
Errichtung eines Swimming Pools 3,0 m x 6,0 m		M 1:100	

Errichtung eines Swimmingpools, Hausner Straße 83




Luftbildisometrie aus südlicher Richtung

Errichtung eines Swimmingpools, Hausner Straße 83



Luftbildisometrie aus westlicher Richtung

Errichtung eines Swimmingpools, Hausner Straße 83

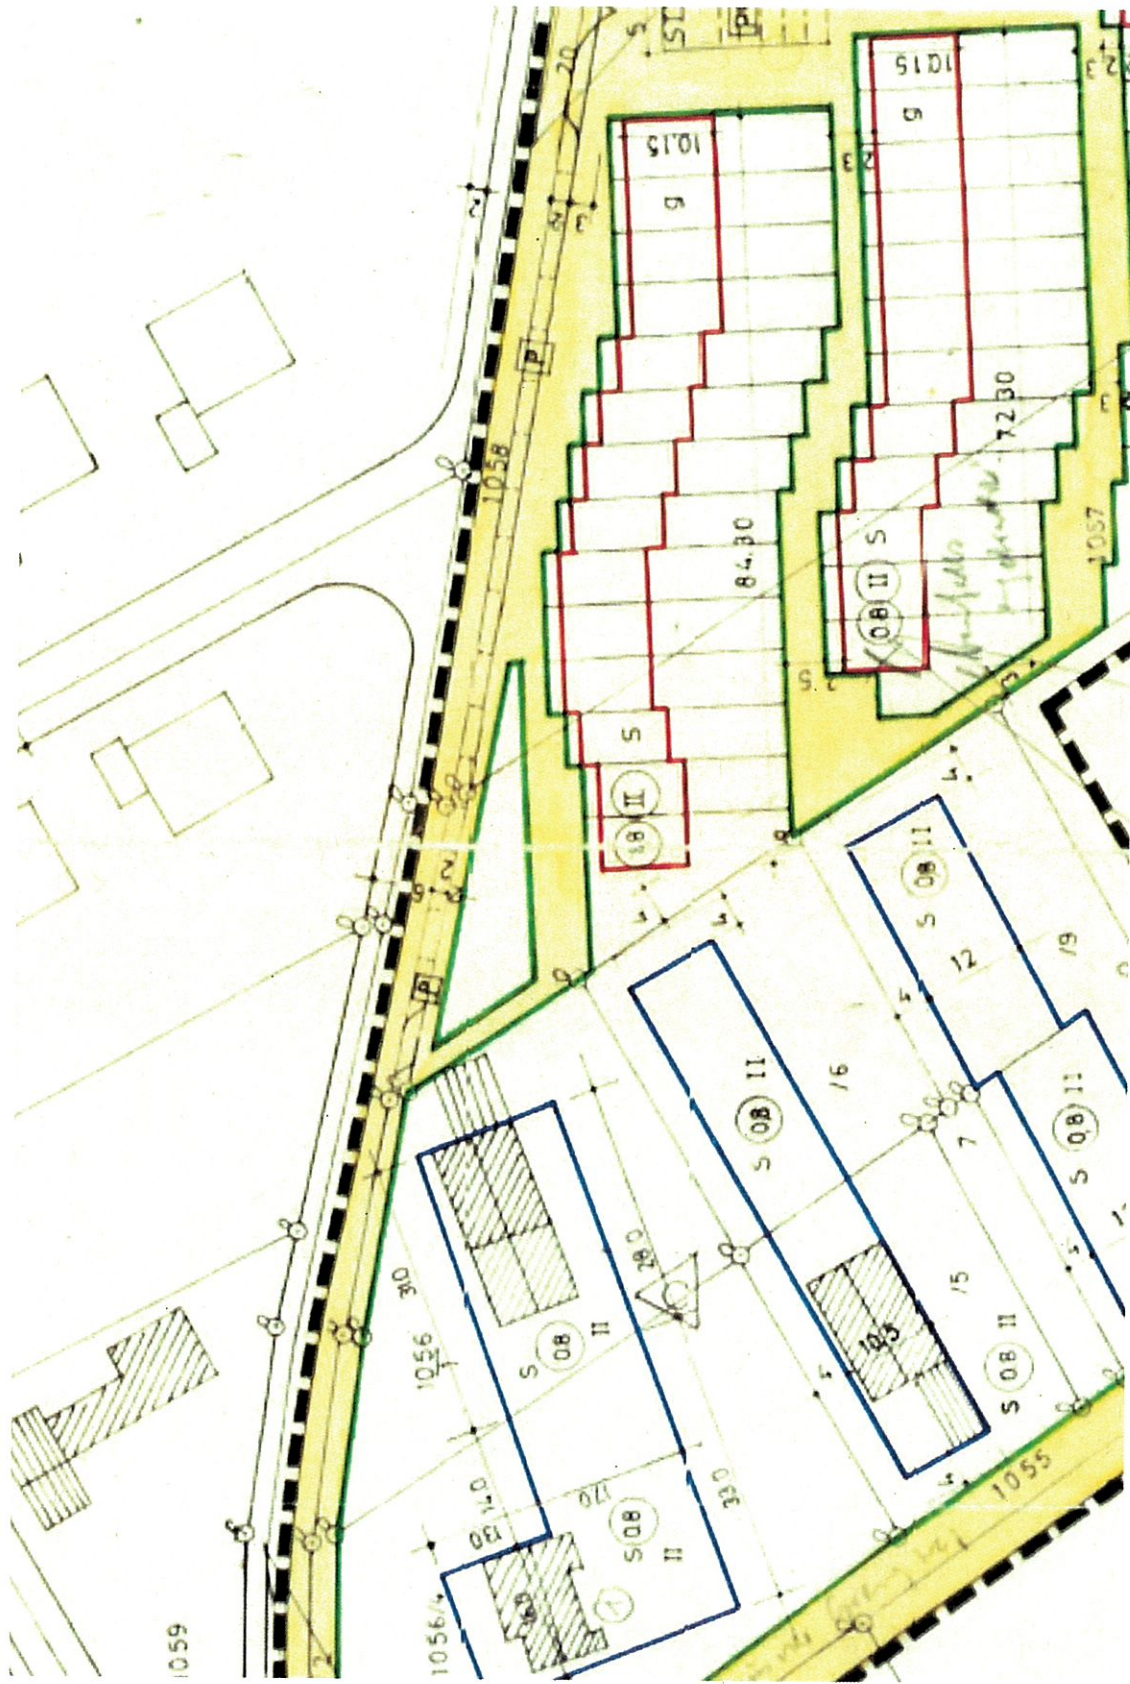

Bebauungsplan Nr. 2 K

BEGRÜNDUNG

5. Gegenstand der Befreiung / Abweichung

Bezeichnung/Nr. des Bebauungsplanes / der örtlichen Bauvorschrift / der bauordnungsrechtlichen Vorschrift

BEBAUUNGSPLAN NR. 2K MIT ÜBERGREIFENDEN B-PLAN HIER NR. B.2.1

Festsetzung / Vorschrift von der befreit / abgewichen werden soll

ALS NEBENANLAGEN SIND NUR GERÄTEHÄUSCHEN UND KLEINGLASHÄUSER ZULÄSSIG

Begründung der Abweichung:

- GRUNDZÜGE DER PLANUNG BLEIBEN UNBERÜHRT
- KEIN STÄDTEBAULICHER EINFLUSS → VERTRETBAR
- ÖFFENTLICHE BELANGE UND NACHBARLICHE INTERESSEN BLEIBEN GEWÜRDIGT.

☒ Das geplante Vorhaben ist genehmigungsfrei gemäß Art. 63 SATZ (2) der Bayerischen Bauordnung

☐ Es handelt sich um eine Abweichung im Rahmen des vereinfachten Genehmigungsverfahrens

Aktenzeichen der Baugenehmigung _____

6. Beteiligte Nachbarn

Fl. Nr. / Gemarkung	Name	Unterschrift
103/16, KIRCHHEIM		
103/16, KIRCHHEIM		
1056/6 KIRCHHEIM		<i>Ulrich Hahn</i>


7. Anlagen

Beizufügen sind (jeweils 3-fach):

- Lageplan M 1:1000 (nicht älter als 1 Jahr)
- Grundrisse (falls erforderlich)
- Schnitte (falls erforderlich)

- Eigentümerverzeichnis (nicht älter als 1 Jahr)
- Ansichten (falls erforderlich)
- Baubeschreibung (falls erforderlich)

8. Unterschriften

Ort, Datum	Unterschrift Entwurfsverfasser	Unterschrift Bauherr/Antragsteller
KIRCHHEIM, 18.05.2020		<i>[Signature]</i>