

130/15

129/30

130/14

130/1

32/2

130/4

Hofstor hoch genug für Igeldurchlass

ca. 17 m

Durchlass
für Igel
ca 15x15
cm

133/3

133/4


134

133

133/2

148


Bahnline München - Simbach

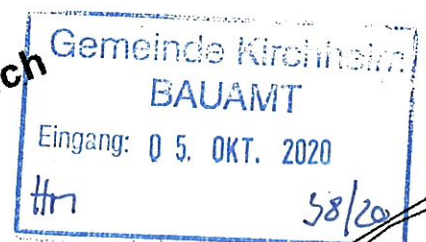

FLURKARTENAUSSCHNITT

Erstellt am: 14.08.2020
Maßstab 1:500



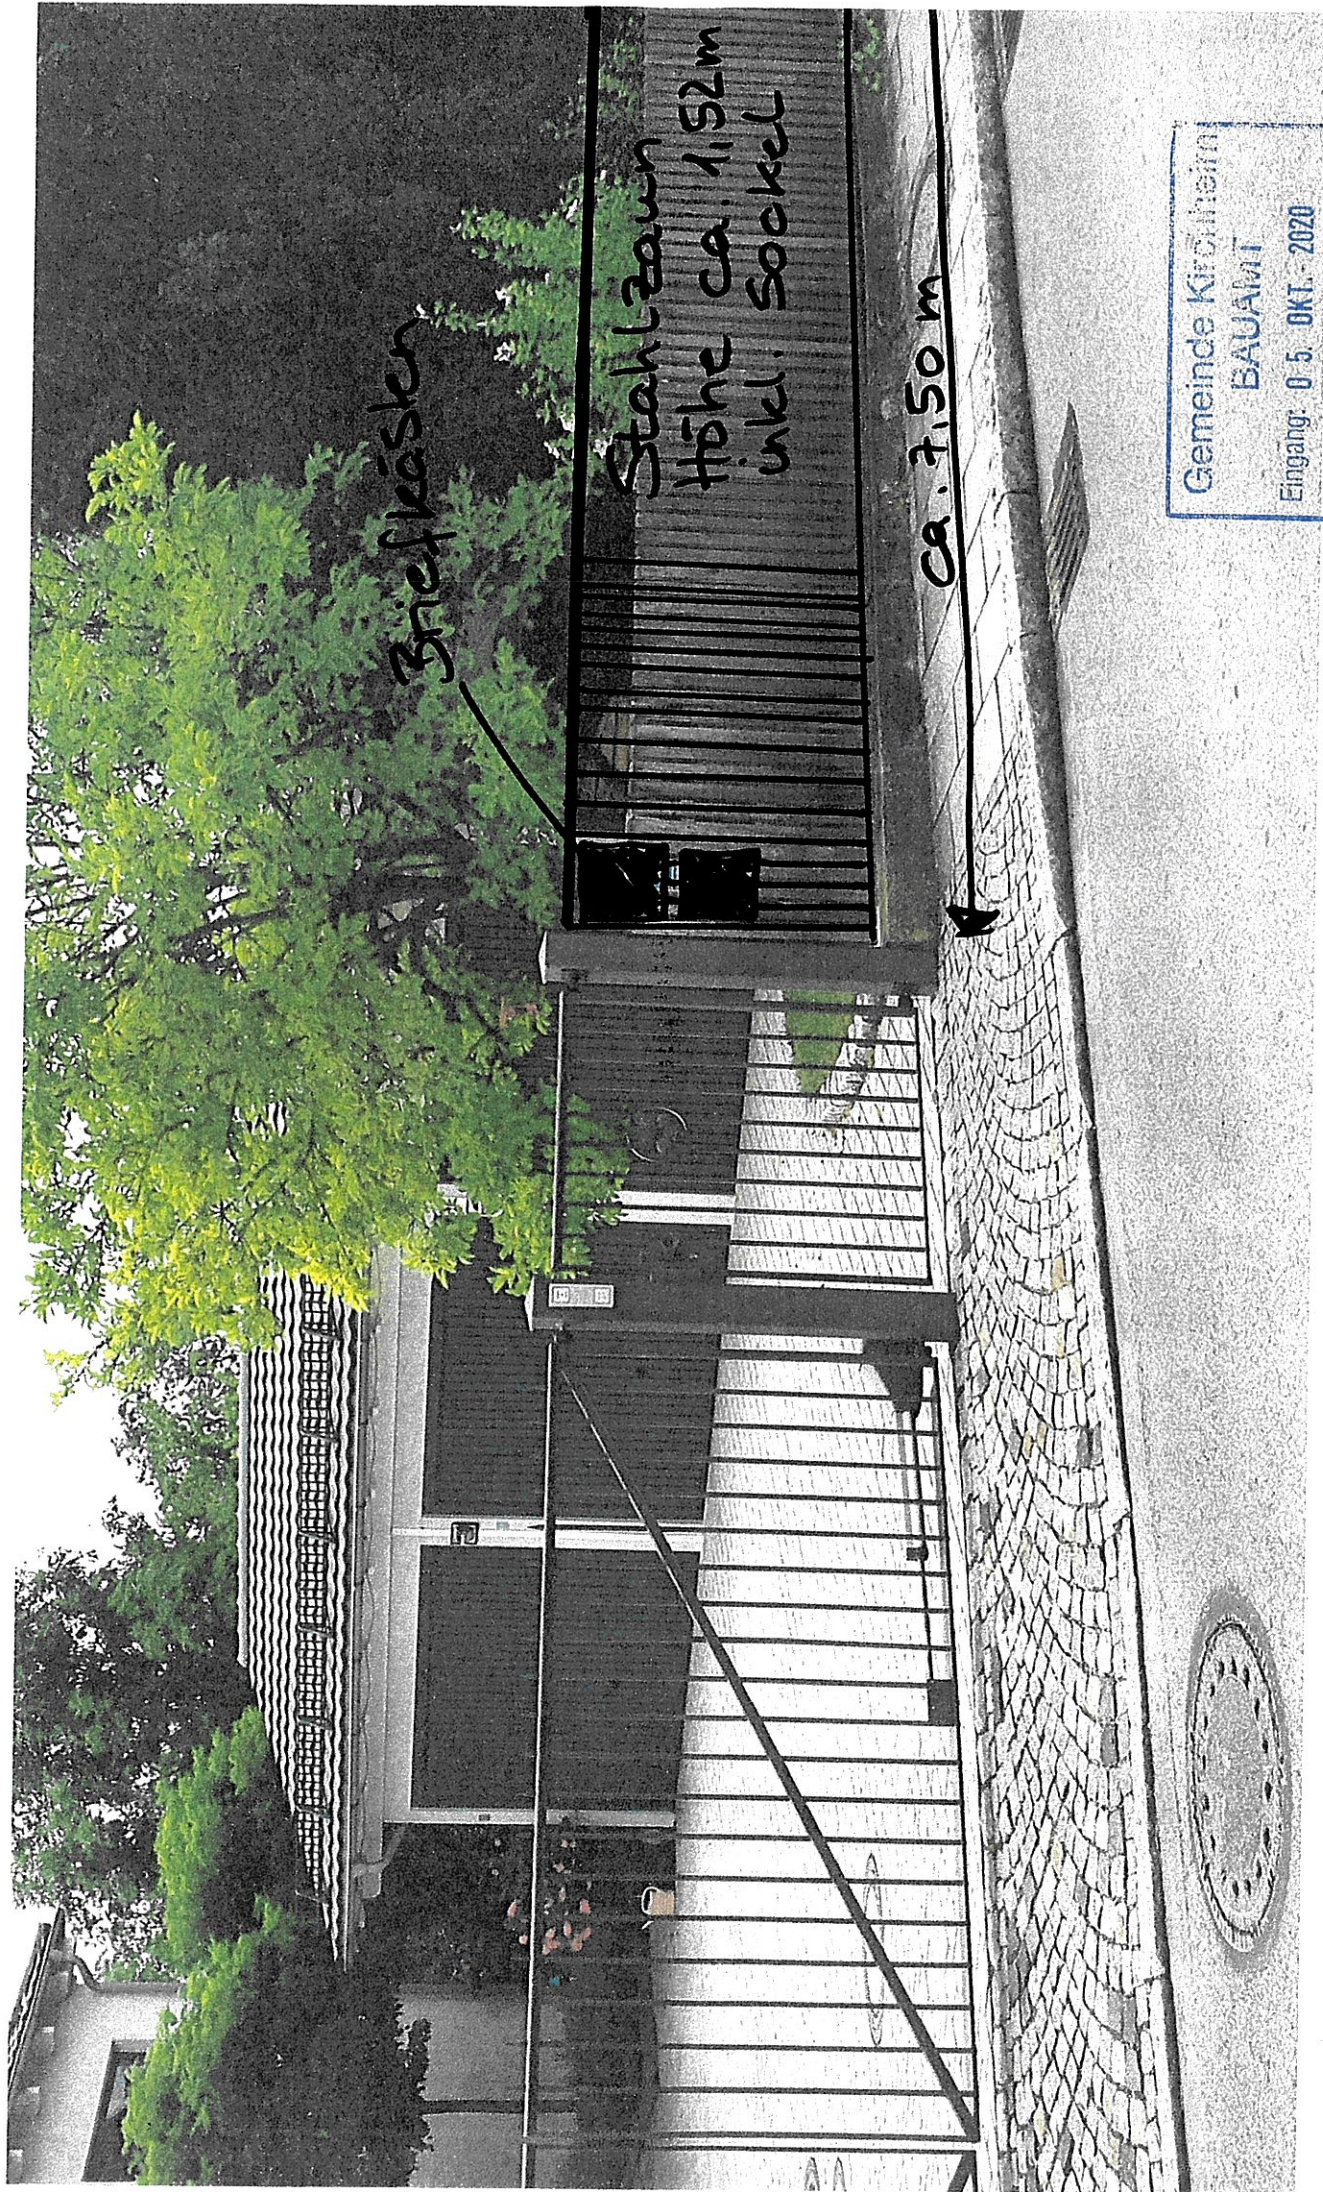

Briefkasten

Stahlzaun
Höhe ca. 1,52m
inkl. Sockel

ca. 7,50 m

Gemeinde Kirchheim	
BAUAMT	
Eingangs: 0.5. OKL. - 2020	
#17	38/20


Gemeinde Kirchheim

BAUAMT

Eingang: 05. OKT. 2020

38/20

117

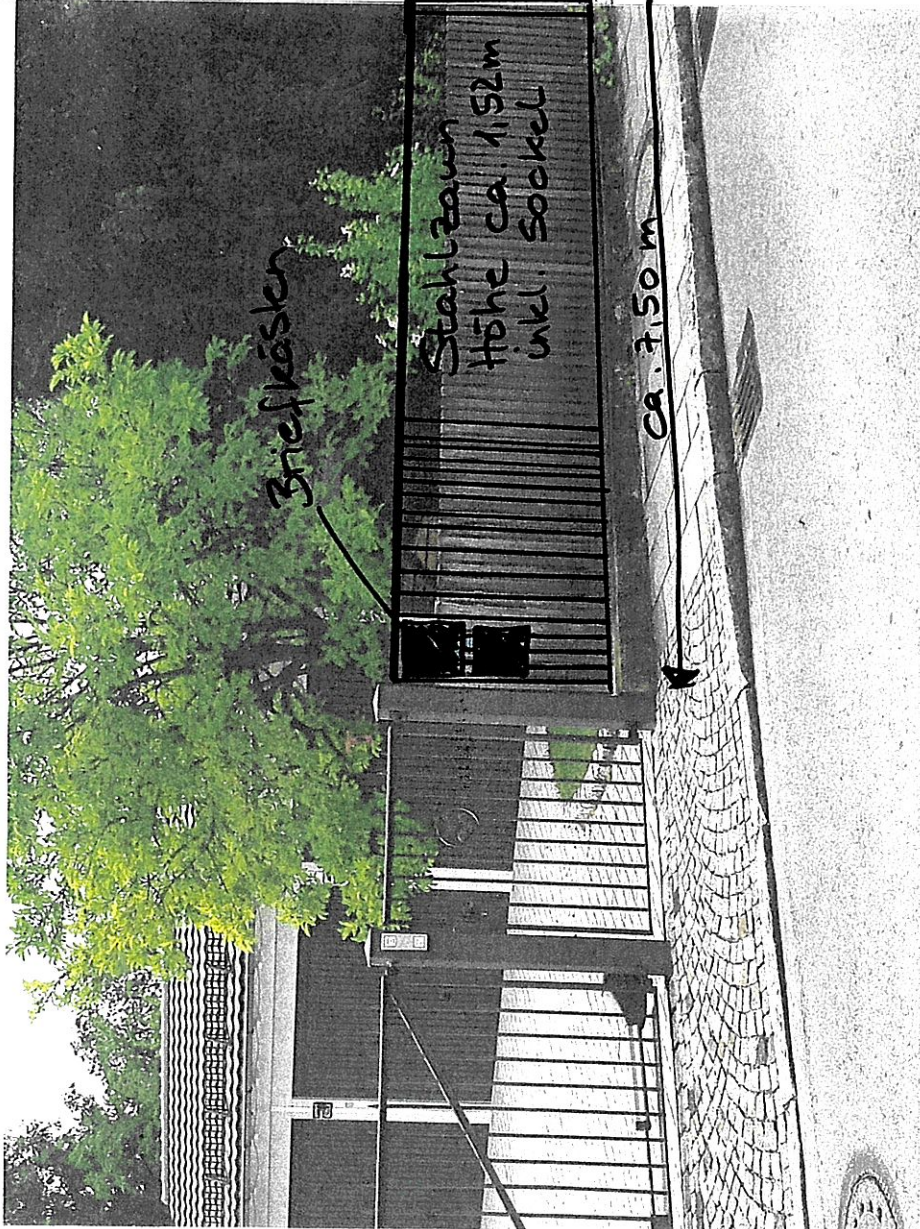

Laterne



Hecke



Höhe ab Laterne
ca. 1,20 m auf

ca. 10 m

Durchlass

Igel

am Grundstücksende

Erneuerung des Gartenzauns an der Poinger Straße, Poinger Straße 6



Luftbildisometrie aus südlicher Richtung



Ansicht Bestand aus südlicher Richtung