




Ansicht Nord-Ost
Bestand - Planung M 1:100

Es werden keine Änderungen an der Fassade vorgenommen!

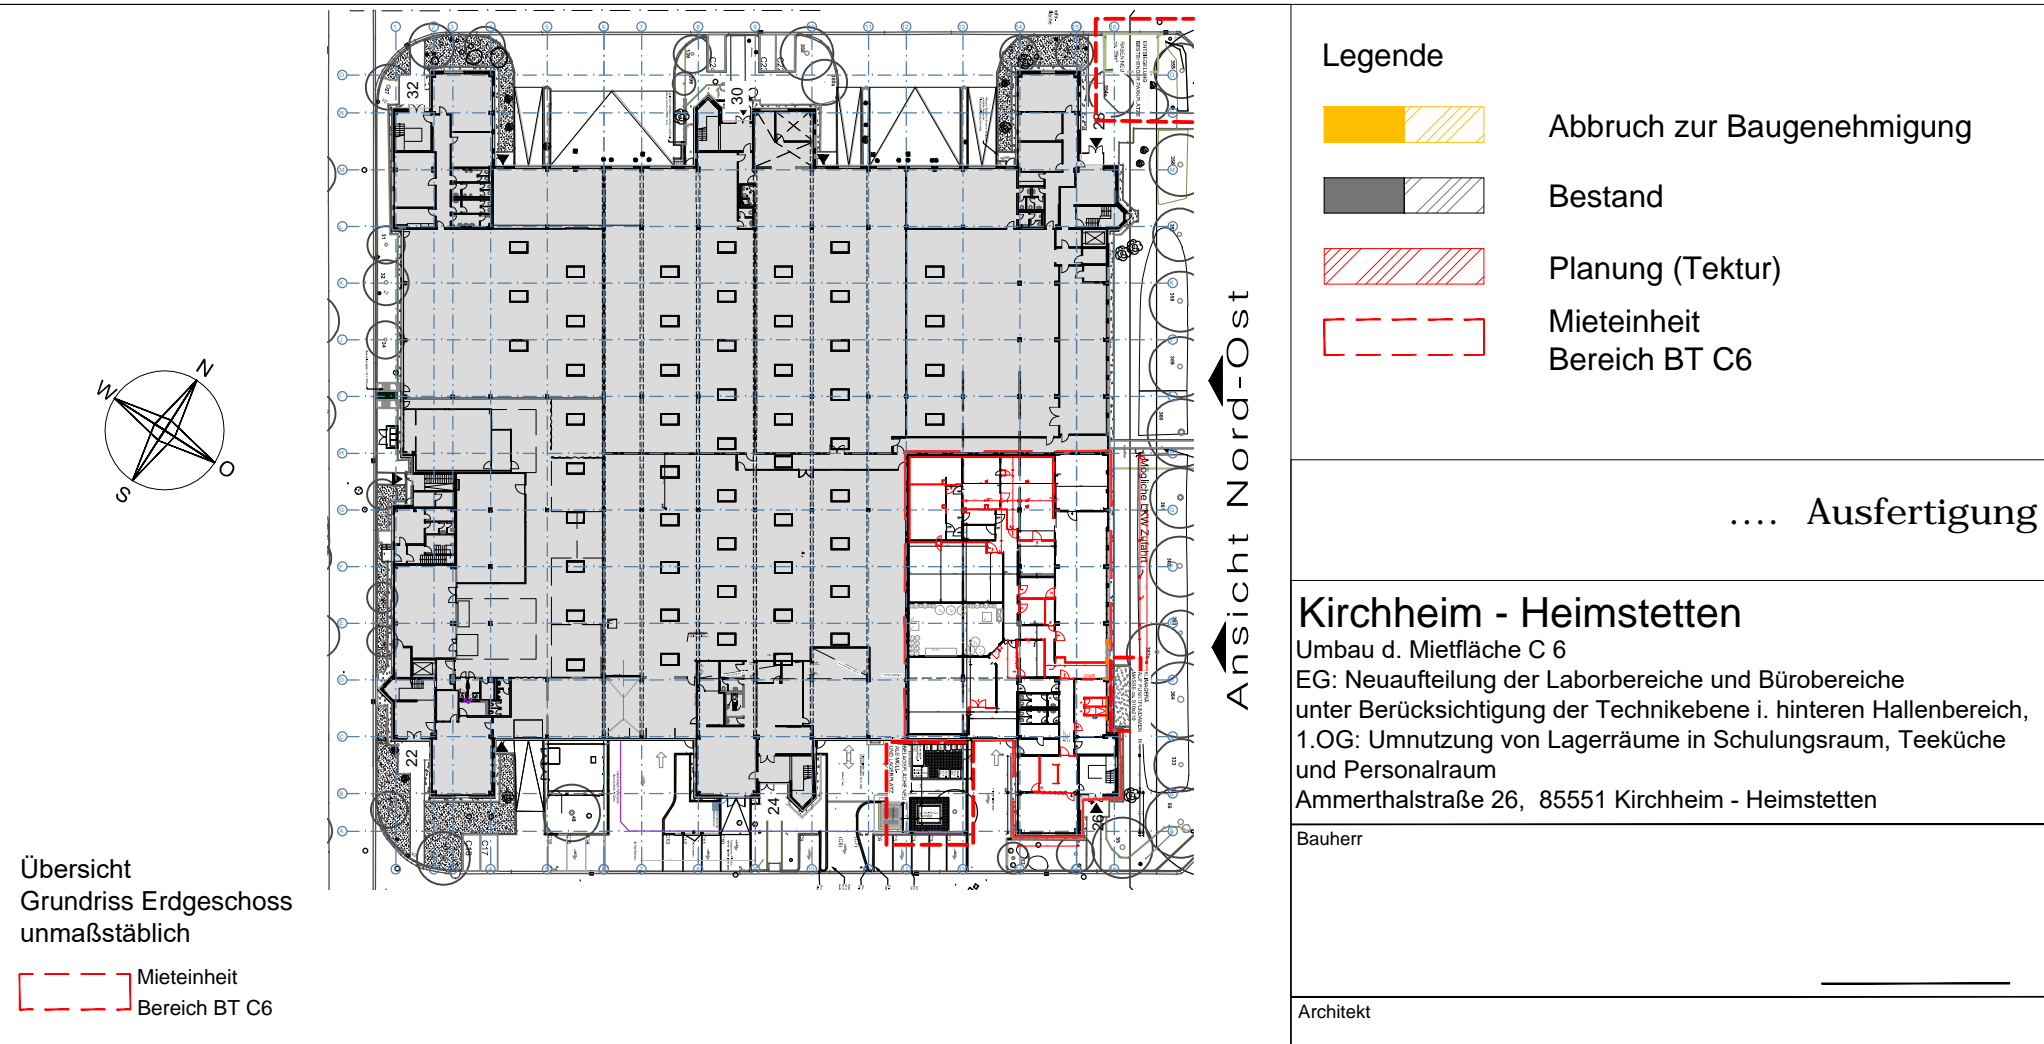

- Legende
- Abbruch zur Baugenehmigung
 - Bestand
 - Planung (Tektur)
 - Mieteinheit
 - Bereich BT C6

.... Ausfertigung

Kirchheim - Heimstetten
Umbau d. Mietfläche C 6
EG: Neuaufteilung der Laborbereiche und Bürobereiche
unter Berücksichtigung der Technikenebene i. hinteren Hallenbereich,
1.OG: Umnutzung von Lagerräumen in Schulungsraum, Teeküche
und Personalraum
Ammerthalstraße 26, 85551 Kirchheim - Heimstetten

Bauherr

Architekt

Planinhalt
Tektur zu BG 4.1-0025/21/N
Ansicht Nord-Ost
Bestand / Planung

Freigabe Bauherr

Verfasser	gezeichnet	Erstellungsdatum	Ausgabedatum	Maßstab
11154594		2022-10-12	2022-04-27	
Plangröße	Plancode	GE 4.1/ANNO 007 00		