


D
D
D

<p>.....</p>		
<p>BAUHERR</p>		
<p>)</p>		
<p>BAUVORHABEN</p>		
<p>WOHNHAUSERWEITERUNG DURCH AUFSTOCKUNG DES DACHGESCHOSSES GARTENSTRASSE 10, FLST.NR. 107/5 85551 KIRCHHEIM</p>		
<p>DARGESTELLT</p>		
<p>UNTERGESCHOSS</p>		
<p>MASSTAB</p> <p>1 : 100</p>	<p>PLAN NR.</p> <p>1</p>	<p>DATUM/GEZ.</p> <p>06.07.2020 31.03.2022</p>
<p>Entwurf</p>	<p>Abgezeichnet</p>	

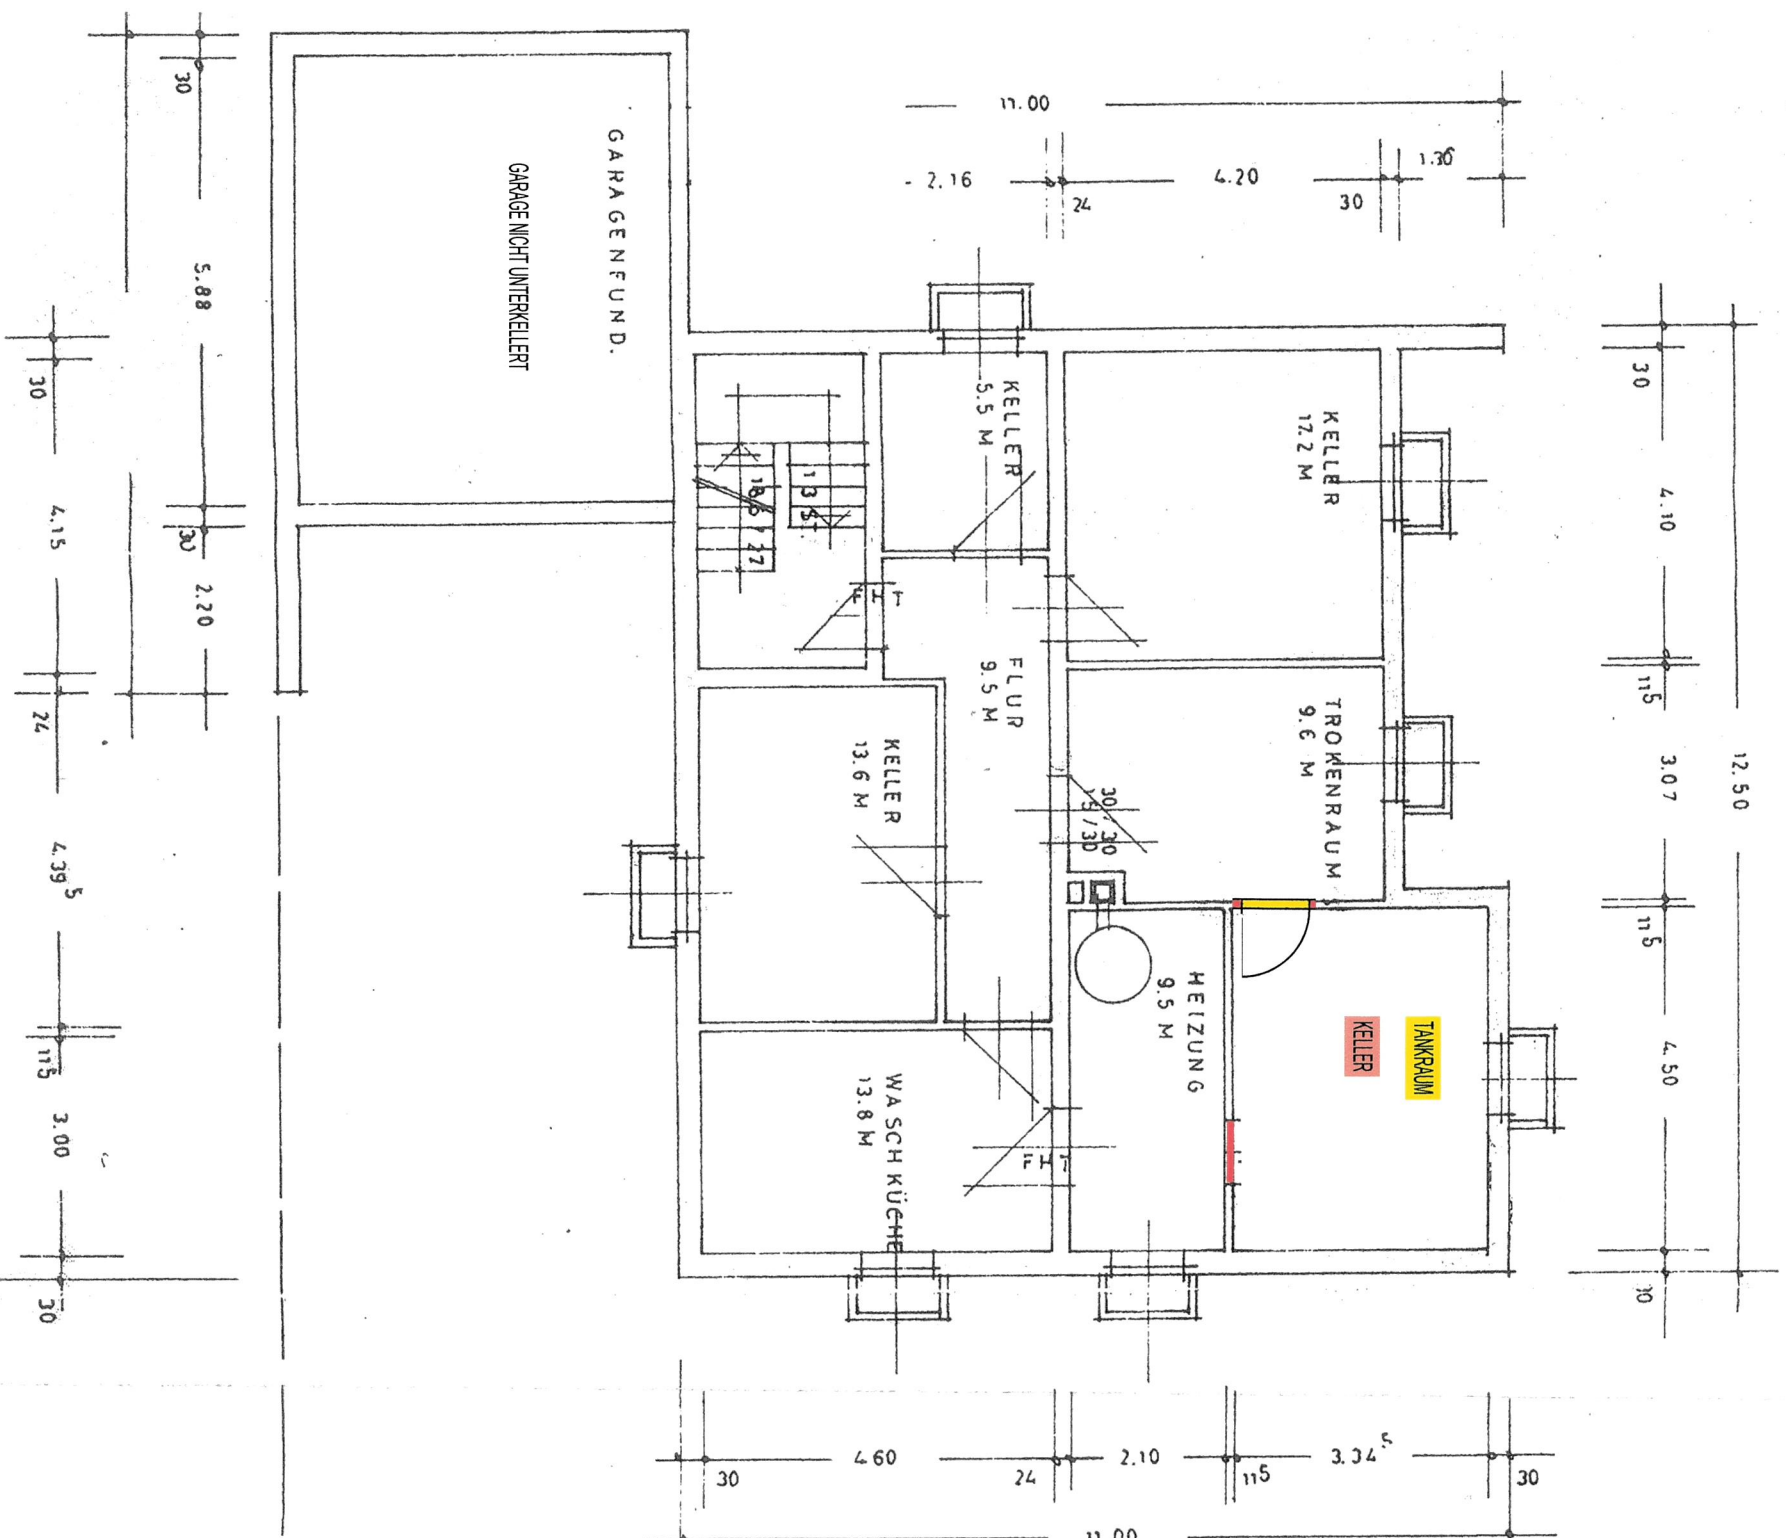

ÄNDERUNGSPLANUNG

BAUHERR

BAUVORHABEN

WOHNHAUSERWEITERUNG DURCH
AUFSTOCKUNG DES DACHGESCHOSES
GARTENSTRASSE 10, FLST.NR. 107/5
85551 KIRCHHEIM

DARGESTELLT

ERDGESCHOSS

MASSSTAB

1 : 100

PLAN NR.


2

DATUM/GEZ.


01.06.2022 31.03.2022
06.07.2020 16.03.2021

B.

ARCHITECT

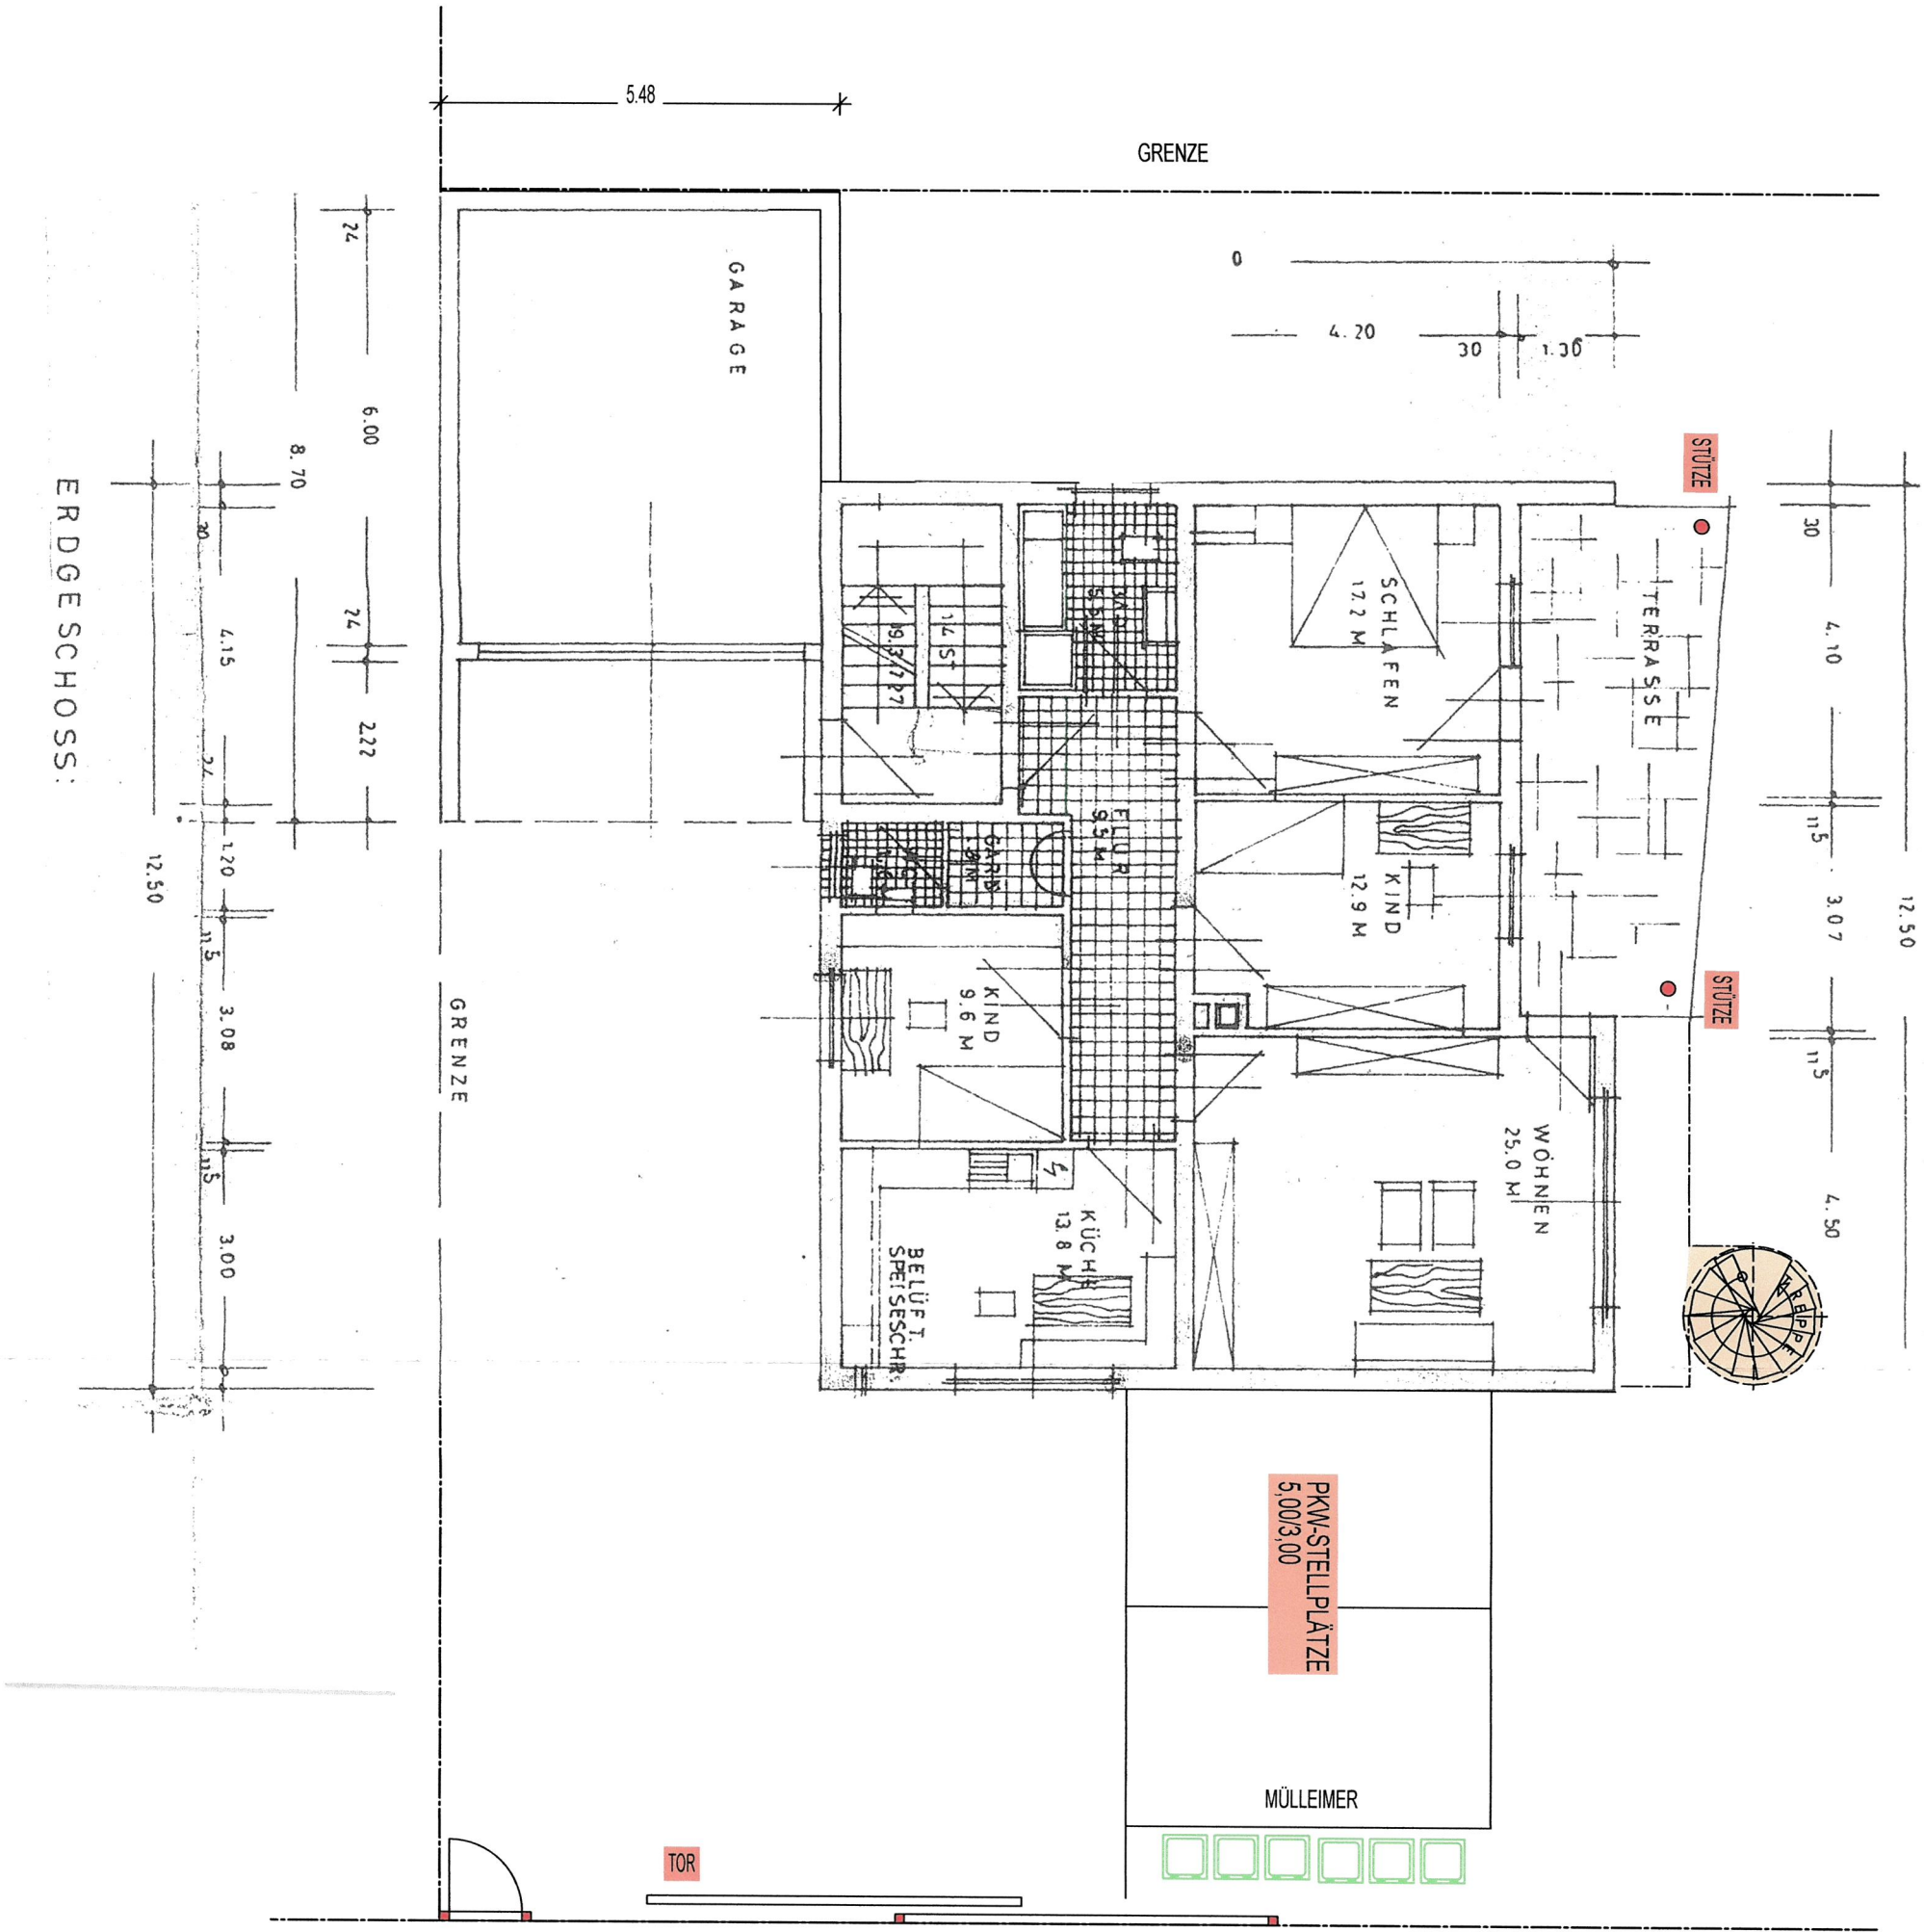

ERDGESCHOSS:



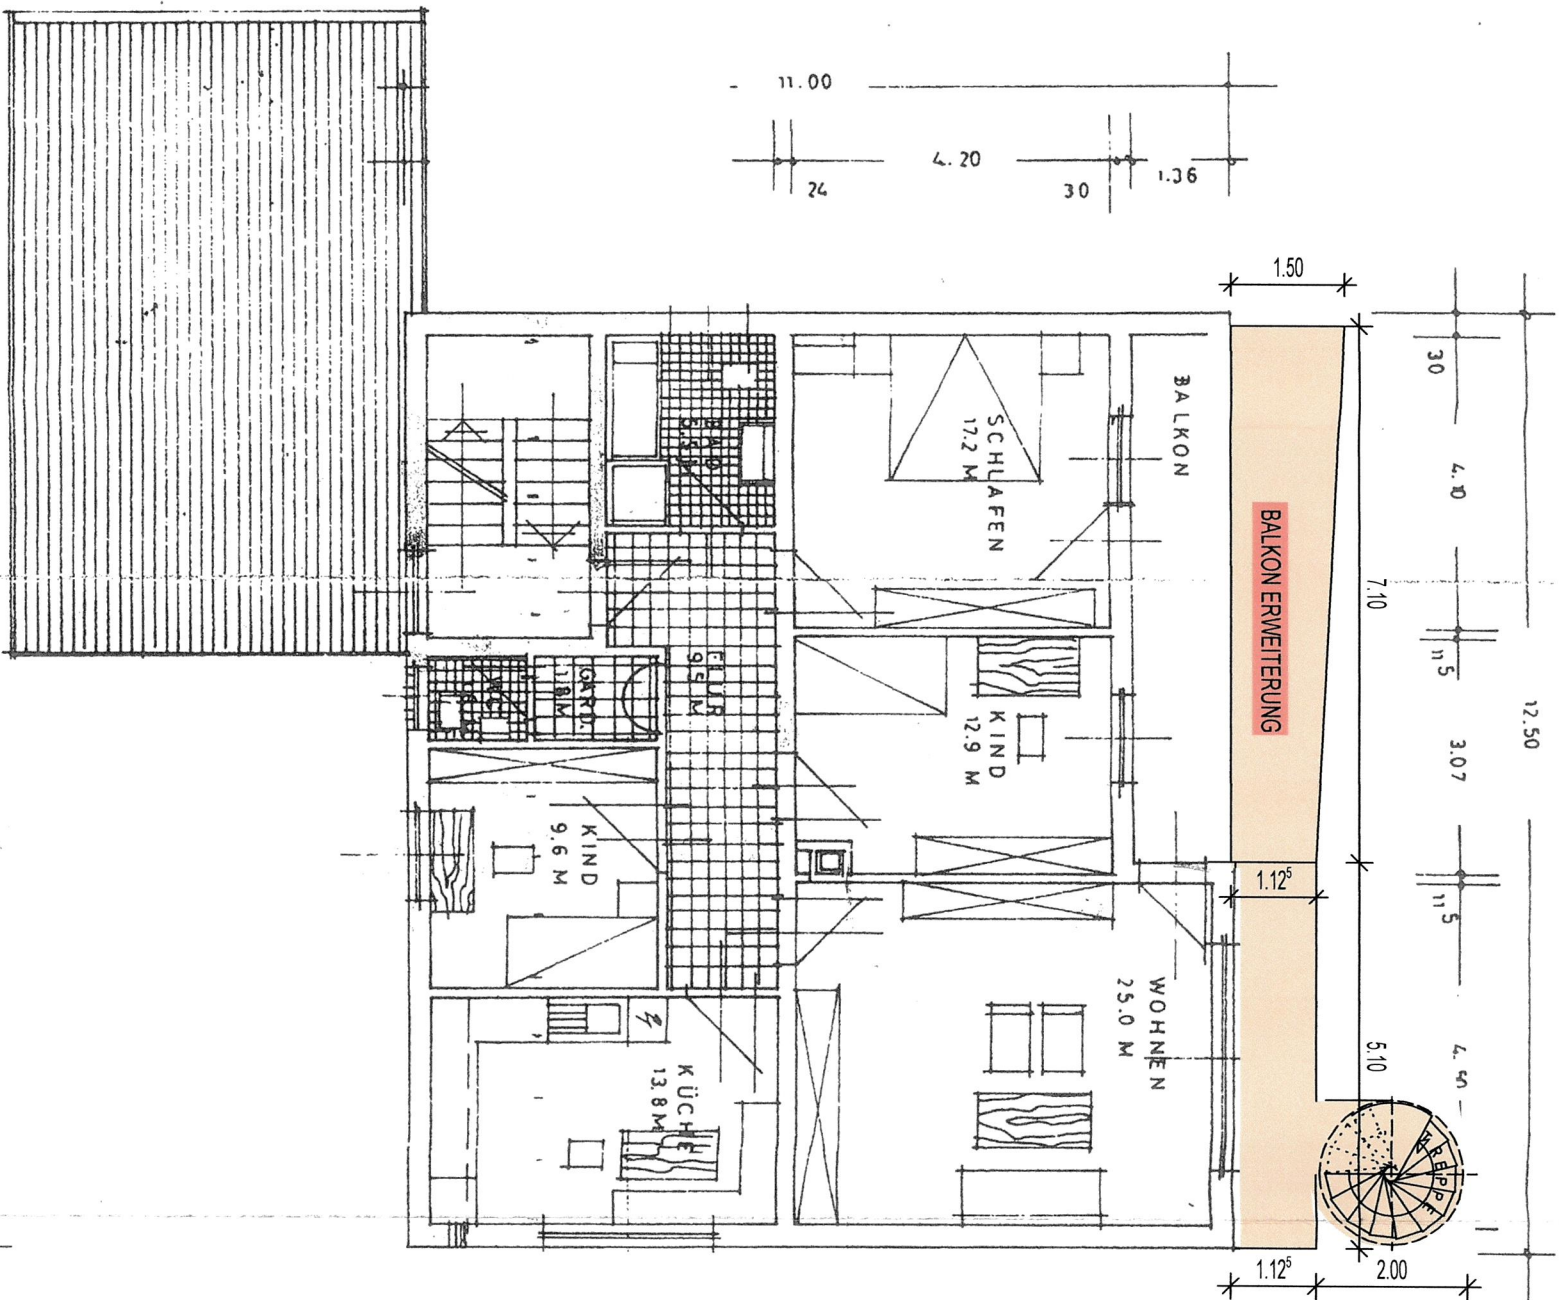


ÄNDERUNGSPLANUNG

• • • • •			
BAUHERR			
BAUVORHABEN			
WOHNHAUSERWEITERUNG DURCH AUFSTOCKUNG DES DACHGESCHOSSES GARTENSTRASSE 10; FLST.NR. 107/5 85551 KIRCHHEIM			
DARGESTELLT			
OBERGESCHOSS			
MASSTAB	PLAN NR.	DATUM/GEZ.	
1 : 100	3	01.06.2022 06.07.2020 31.03.2022	
Bauherr	Architekt		


OBERGESCHOSS:

Änderk
BAUAMT
12. AUG. 2022
40/2

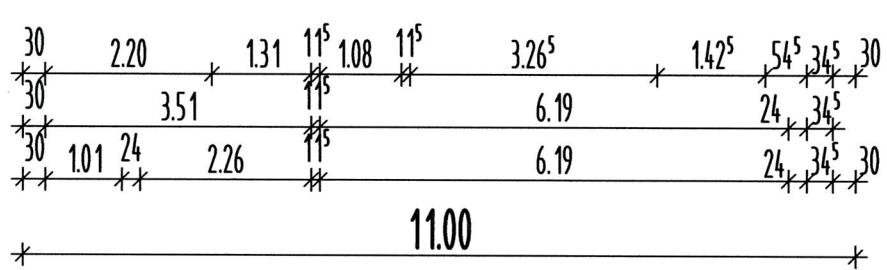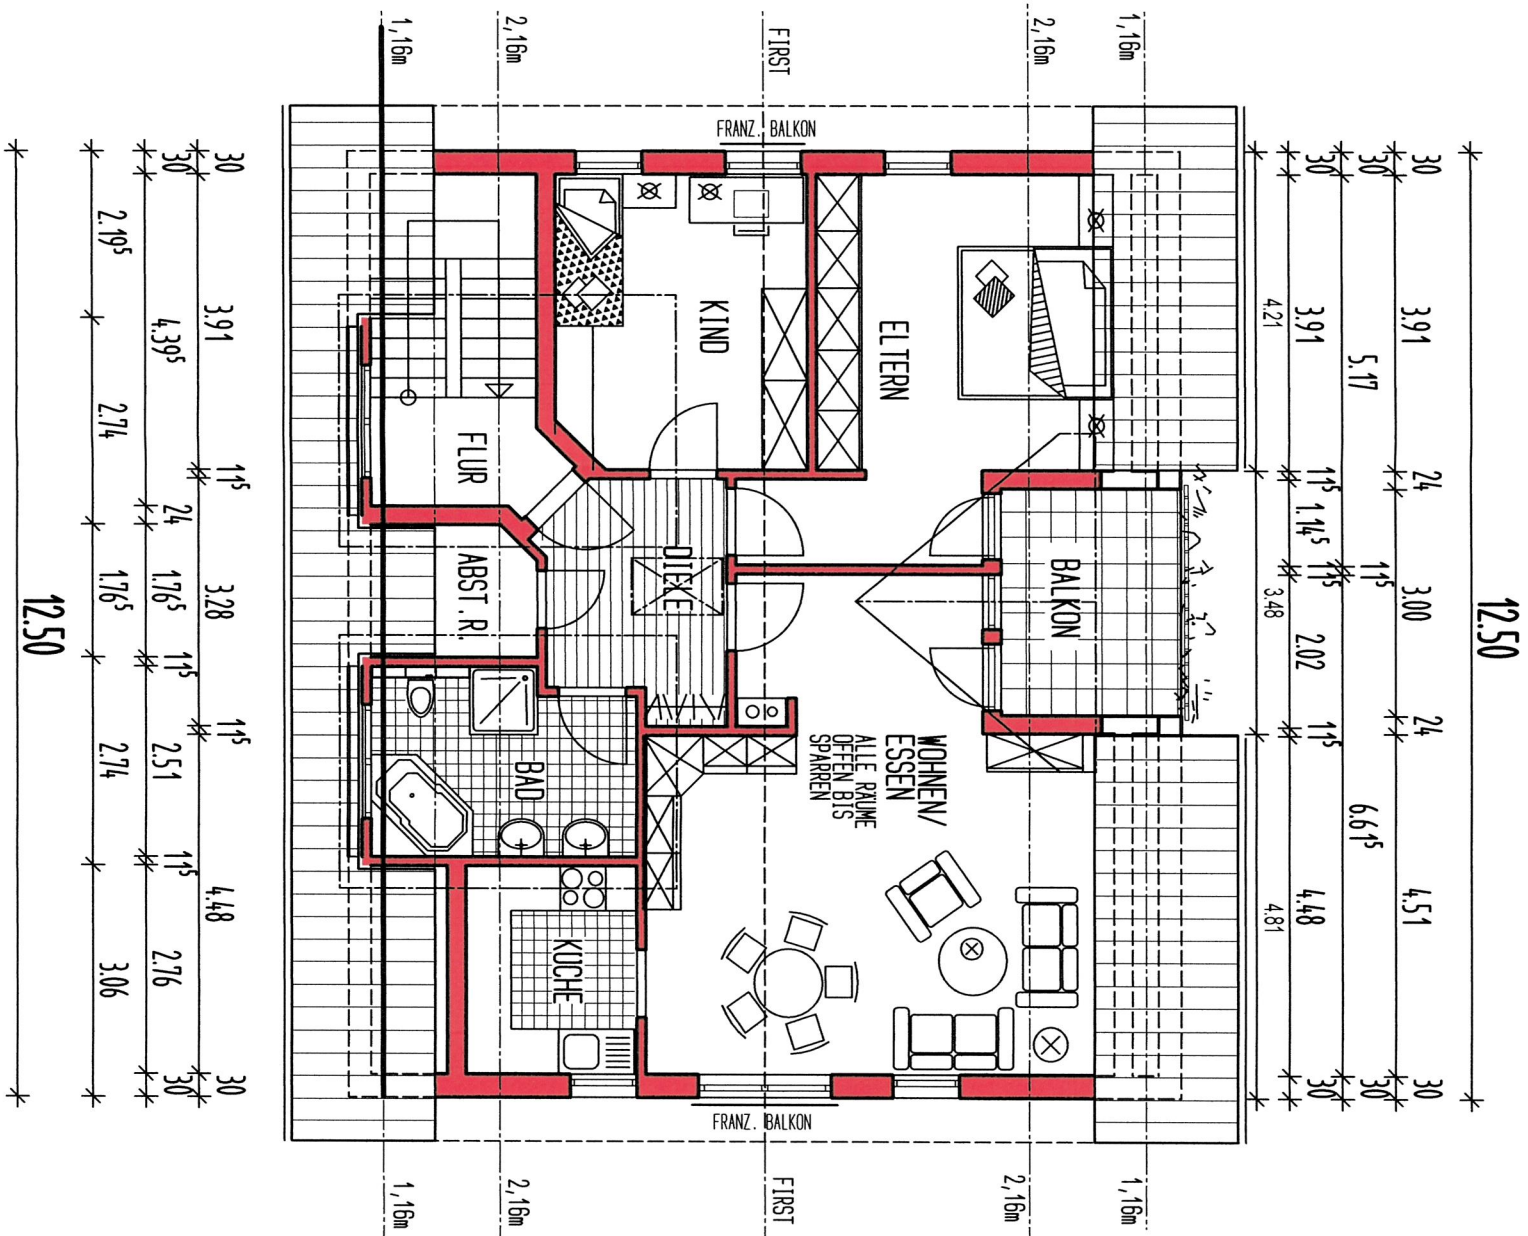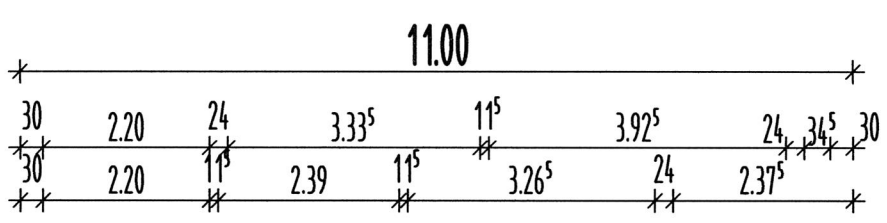

ÄNDERUNGSPLANUNG


.			
BAUHERR			
BAUVORHABEN			
WOHNHAUSERWEITERUNG DURCH AUFSTOCKUNG DES DACHGESCHOSSES GARTENSTRASSE 10; FLST.NR. 107/5 85551 KIRCHHEIM			
DARGESTELLT			
DACHGESCHOSS			
MASSTAB	PLAN NR.	DATUM/GEZ.	
1 . 100	4	31.03.2022 06.07.2020 16.03.2021	
B	ARCHITECT		

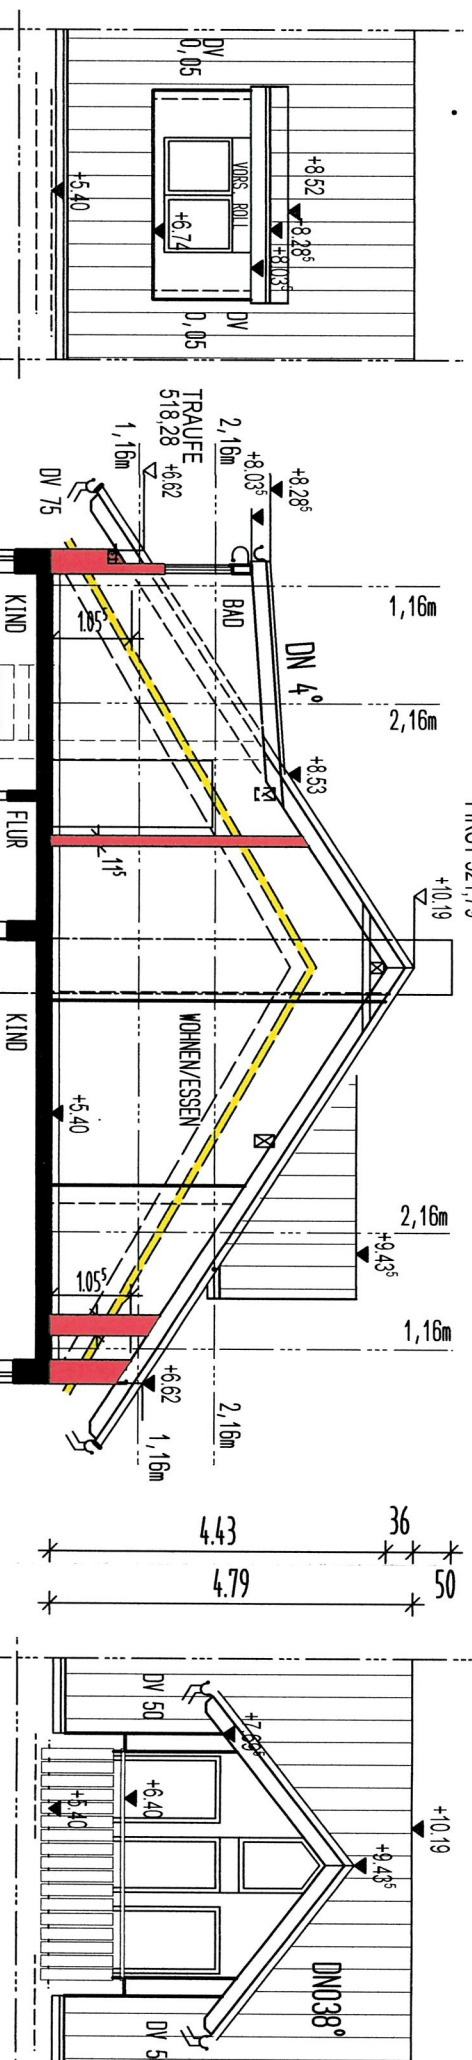


ÄNDERUNGSPLANUNG

BAUHERR		
BAUVORHABEN WOHNHAUSERWEITERUNG DURCH AUFSTOCKUNG DES DACHGESCHOSES GARTENSTRASSE 10, FLST.NR. 107/5 85551 KIRCHHEIM		
DARGESTELLT SCHNITT		
MASSTAB	PLAN NR.	DATUM/GEZ.
1 : 100	5	06.07.2020 31.03.2022 16.03.2021
BAU-----	ARCHIT-----	

ANSICHT SUD

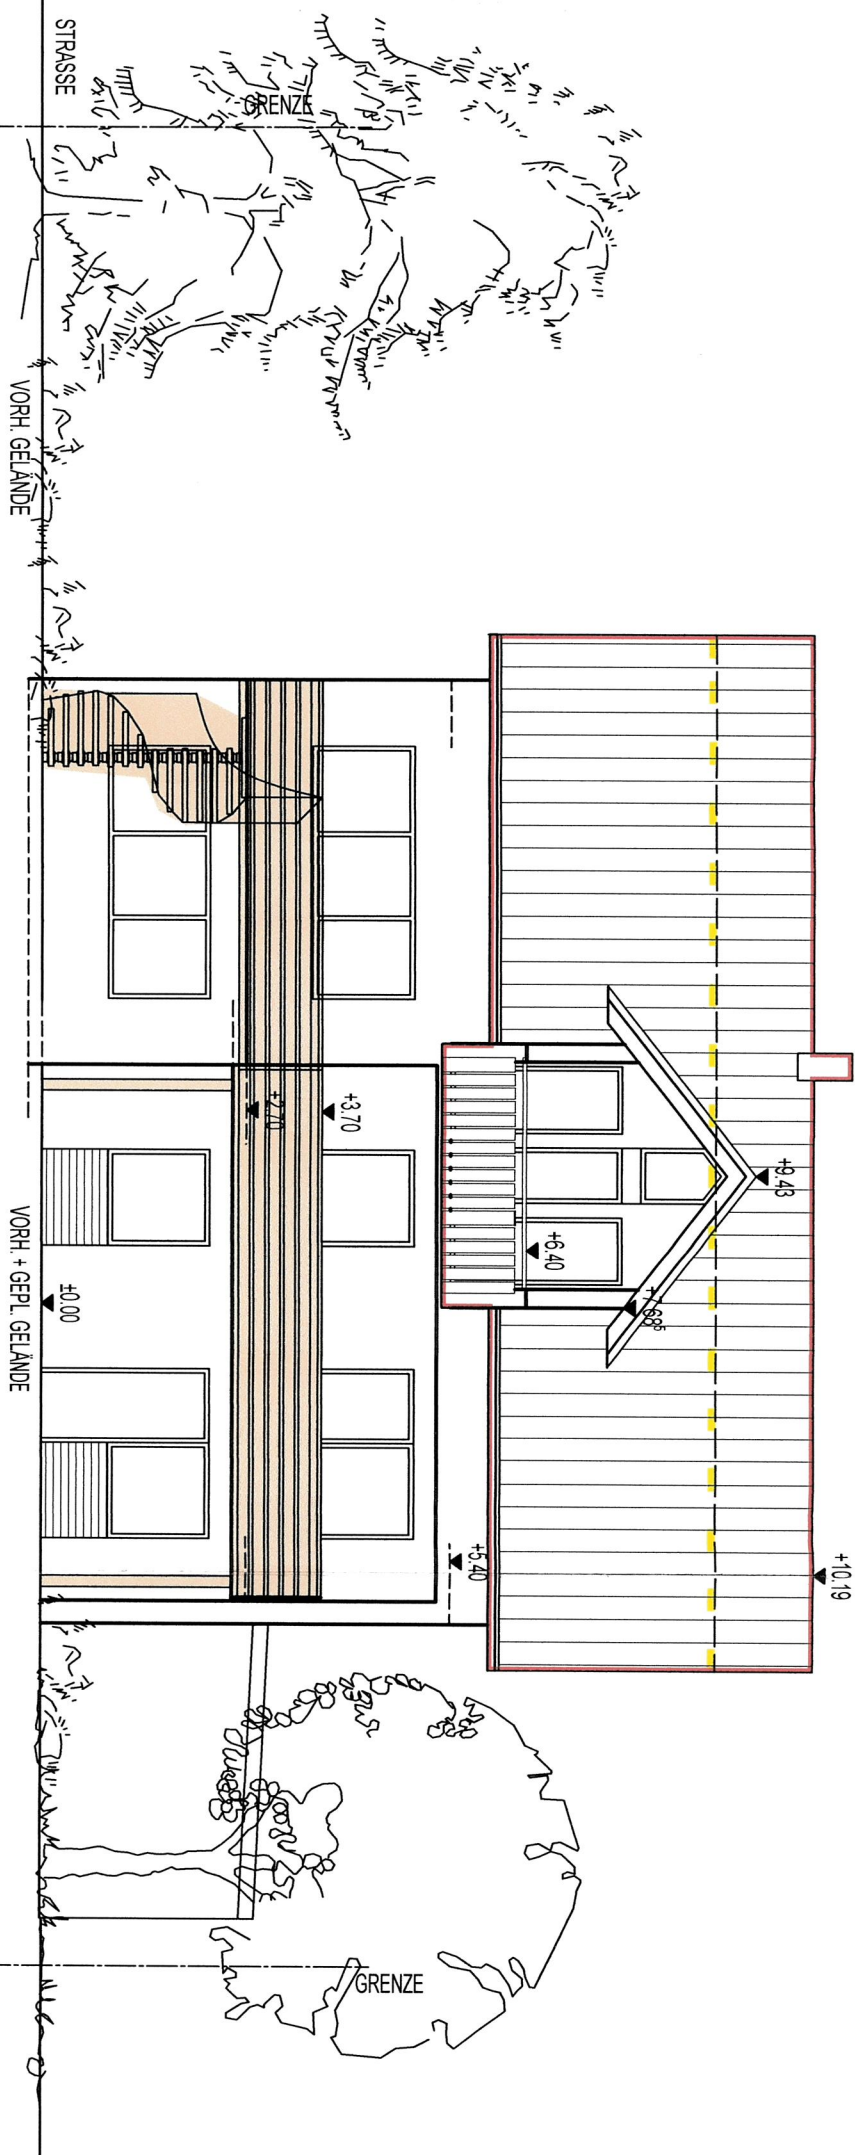

ANSICHT WEST

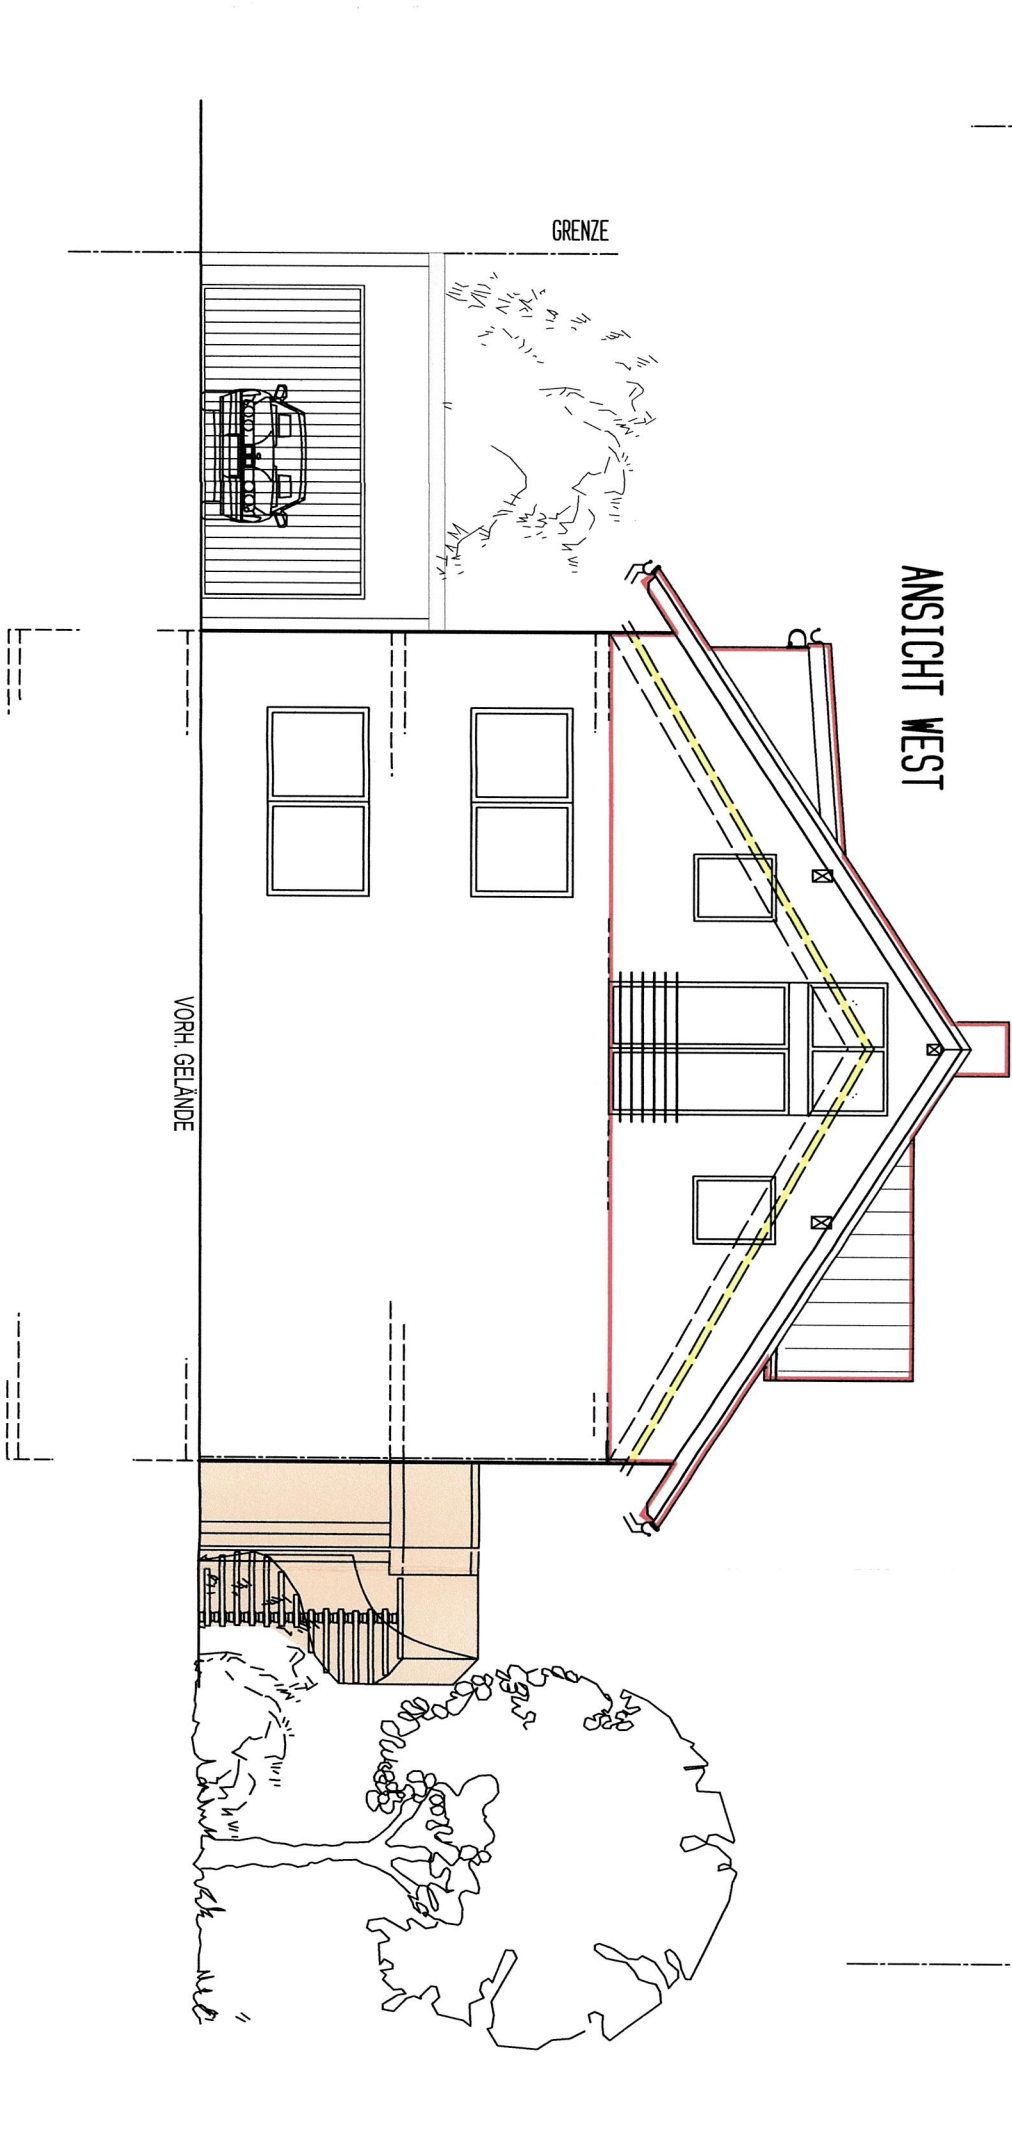


Gemeinde Kirchheim
Bauamt
Eingang: 12. AUG. 2022
4/22


ÄNDERUNGSPLANUNG

.			
BAUHERR			
BAUVORHABEN			
WOHNHAUSERWEITERUNG DURCH AUFSTOCKUNG DES DACHGESCHOSSES GARTENSTRASSE 10, FLST.NR. 107/5 85551 KIRCHHEIM			
DARGESTELLT			
SUD- u. WESTANSICHT			
MASSSTAB	PLAN NR.	DATUM/GEZ.	
1 : 100	6	01.06.2022	31.03.2022
BAU	ARCHITECT	06.07.2020	16.03.2021

ANSICHT NORD

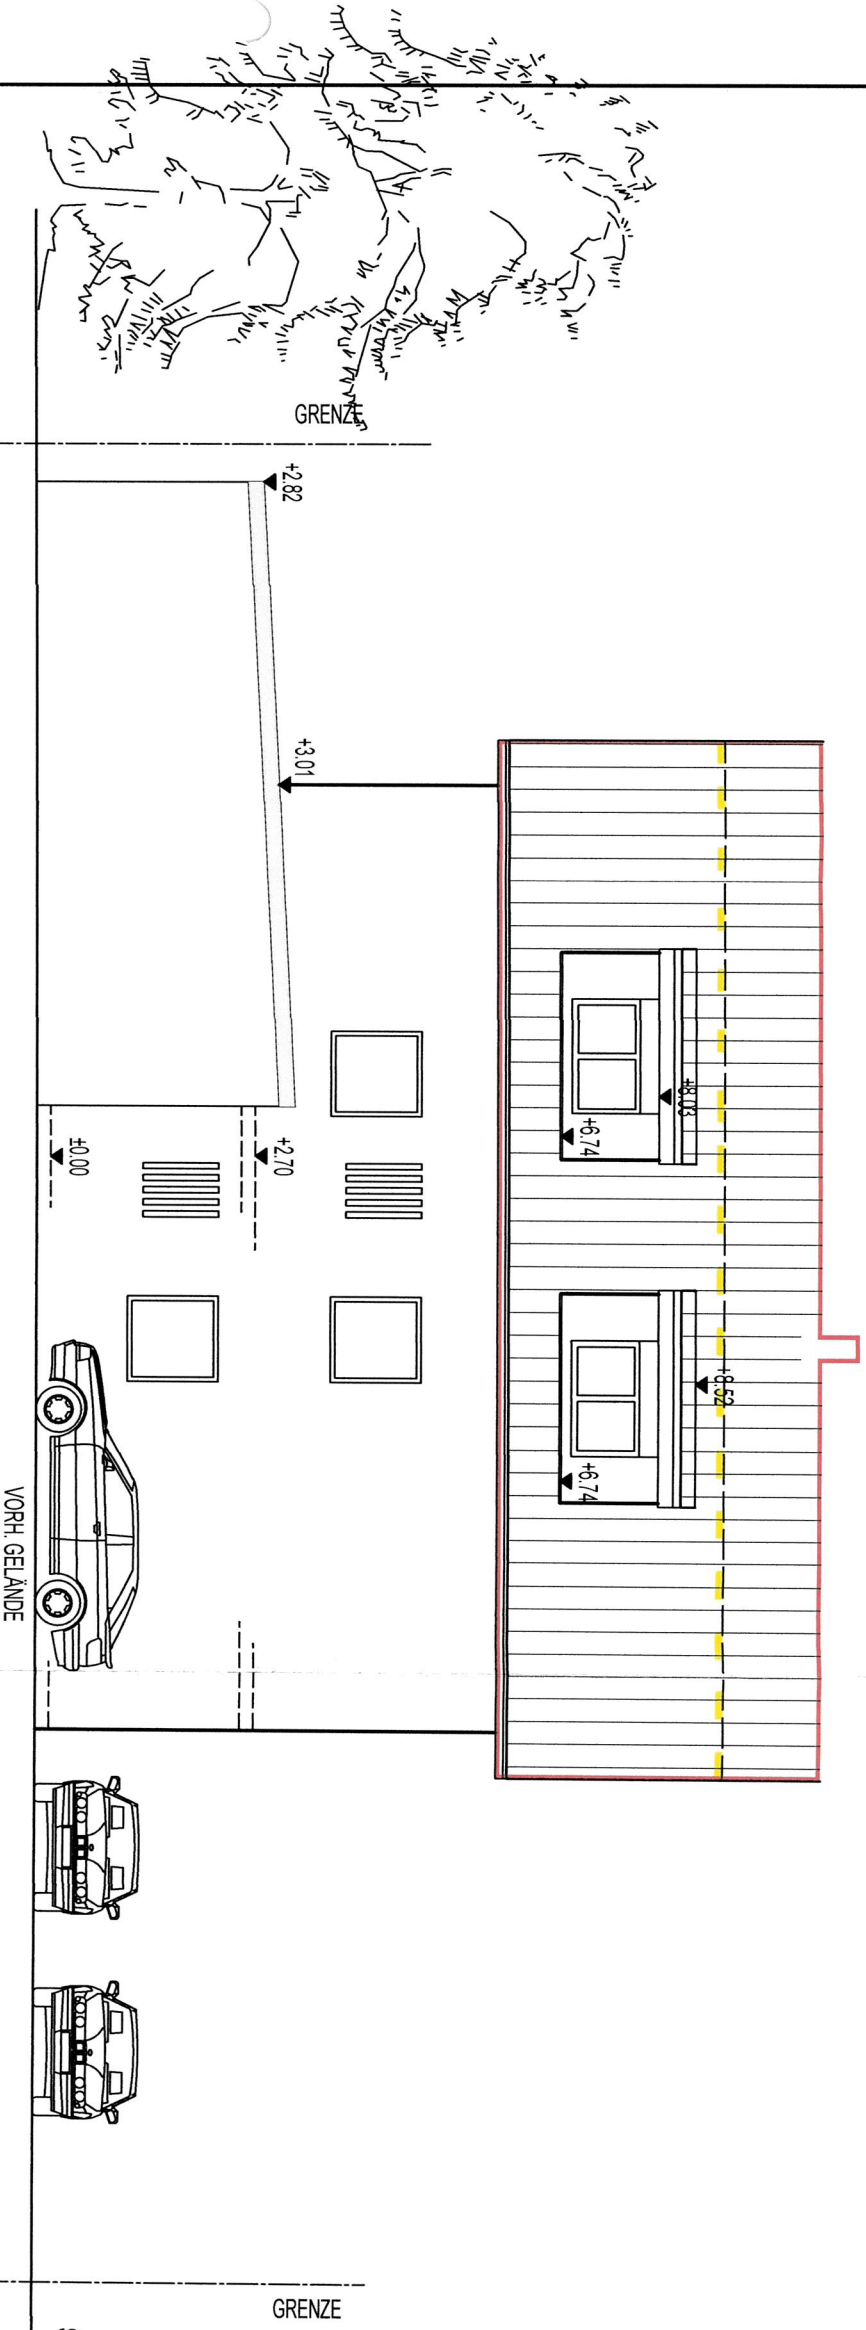

ANSICHT OST

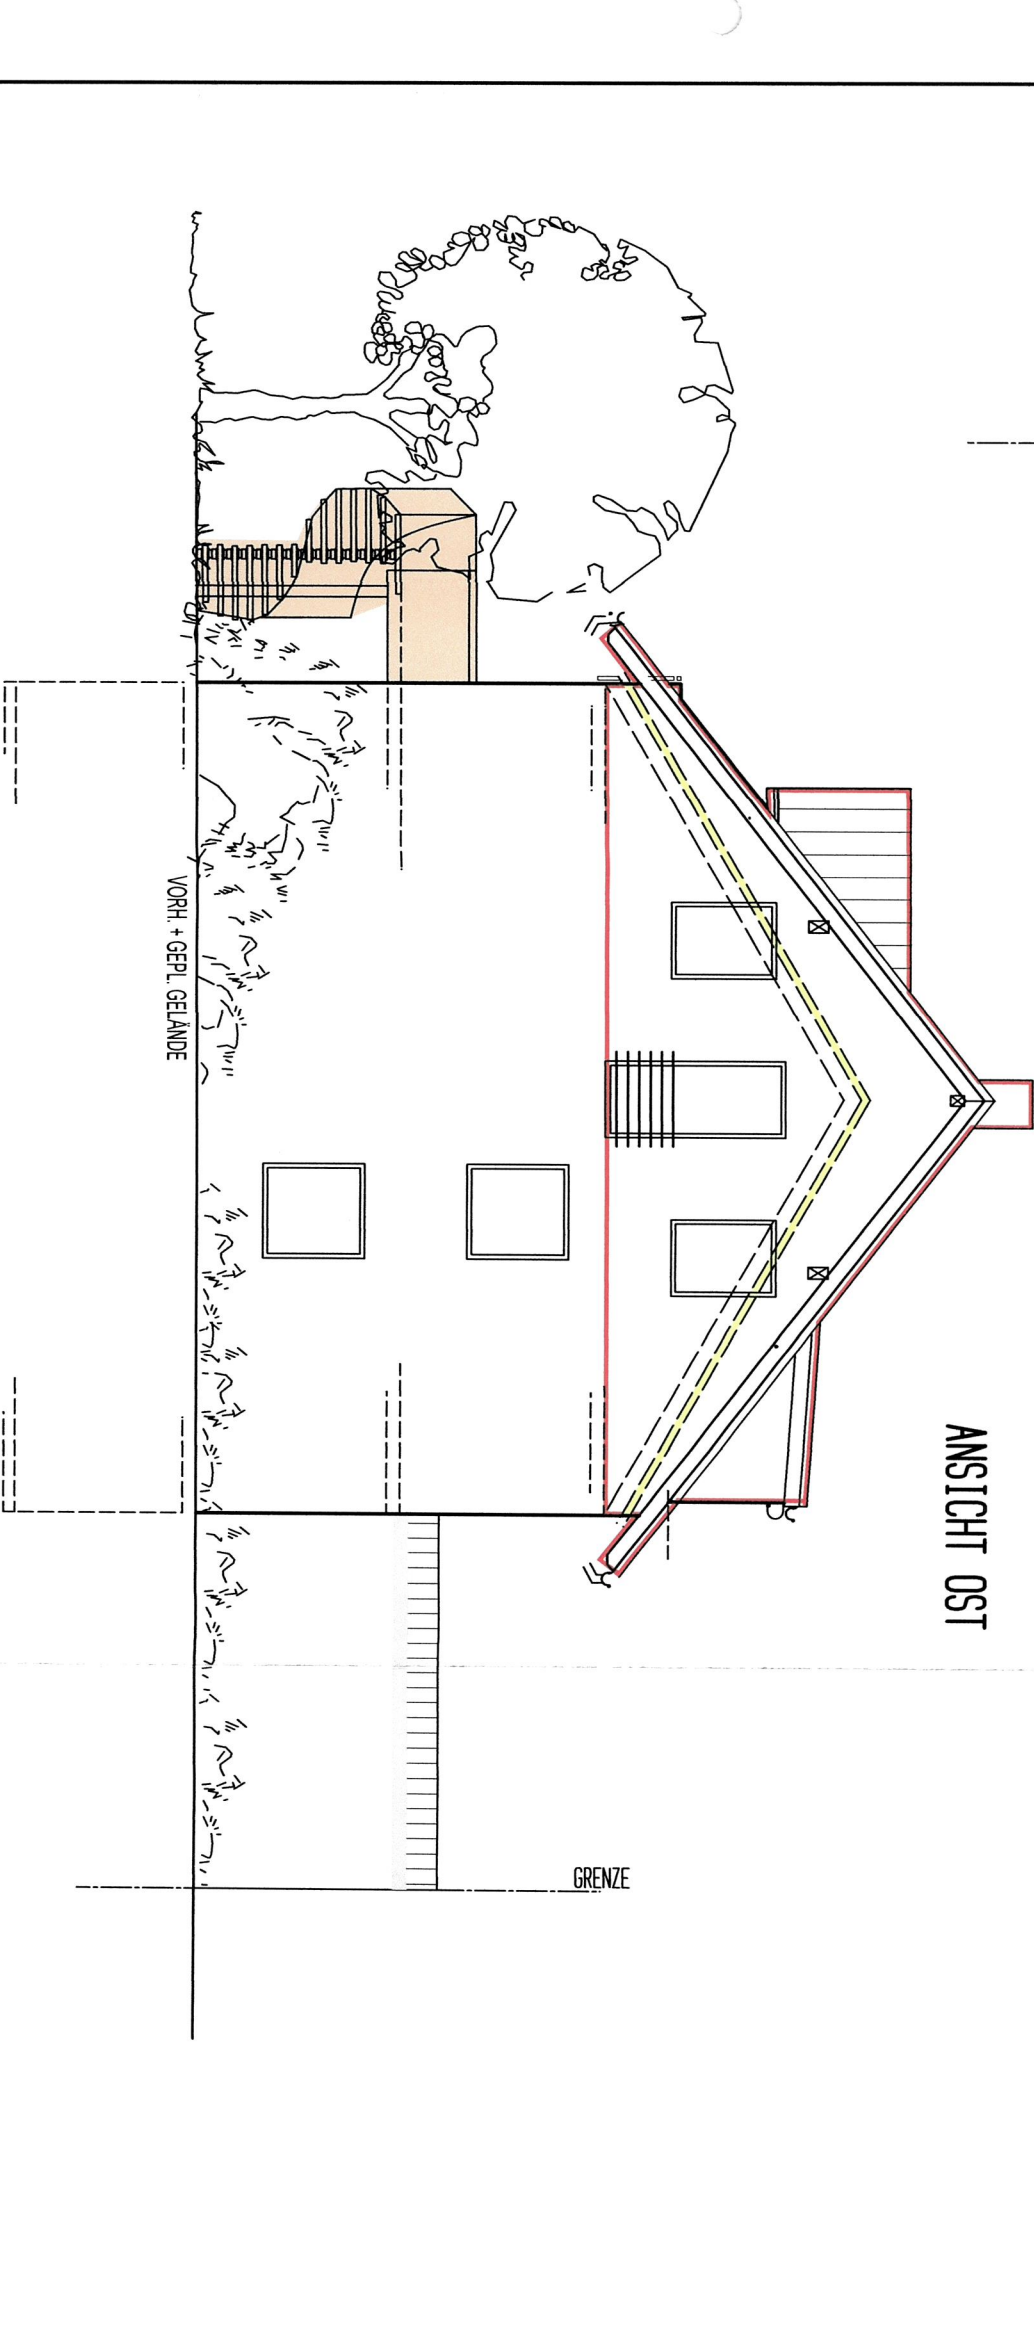

ÄNDERUNGSPLANUNG

1			
BAUHERR			
BAUVORHABEN			
WOHNHAUSERWEITERUNG DURCH AUFSTOCKUNG DES DACHGESCHOSSES GARTENSTRASSE 10; FLST.NR. 107/5 85551 KIRCHHEIM			
DARGESTELLT			
NORD- u. OSTANSICHT			
MASSTAB	PLAN NR.	DATUM/GEZ.	
1 : 100	7	01.06.2022 31.03.2022 06.07.2020 16.03.2021	
BAU	ARCHITE		

Gemeinde Kirchheim
Grüner
Proj. 12. Mai 2022
40/22