


Ansicht Ost

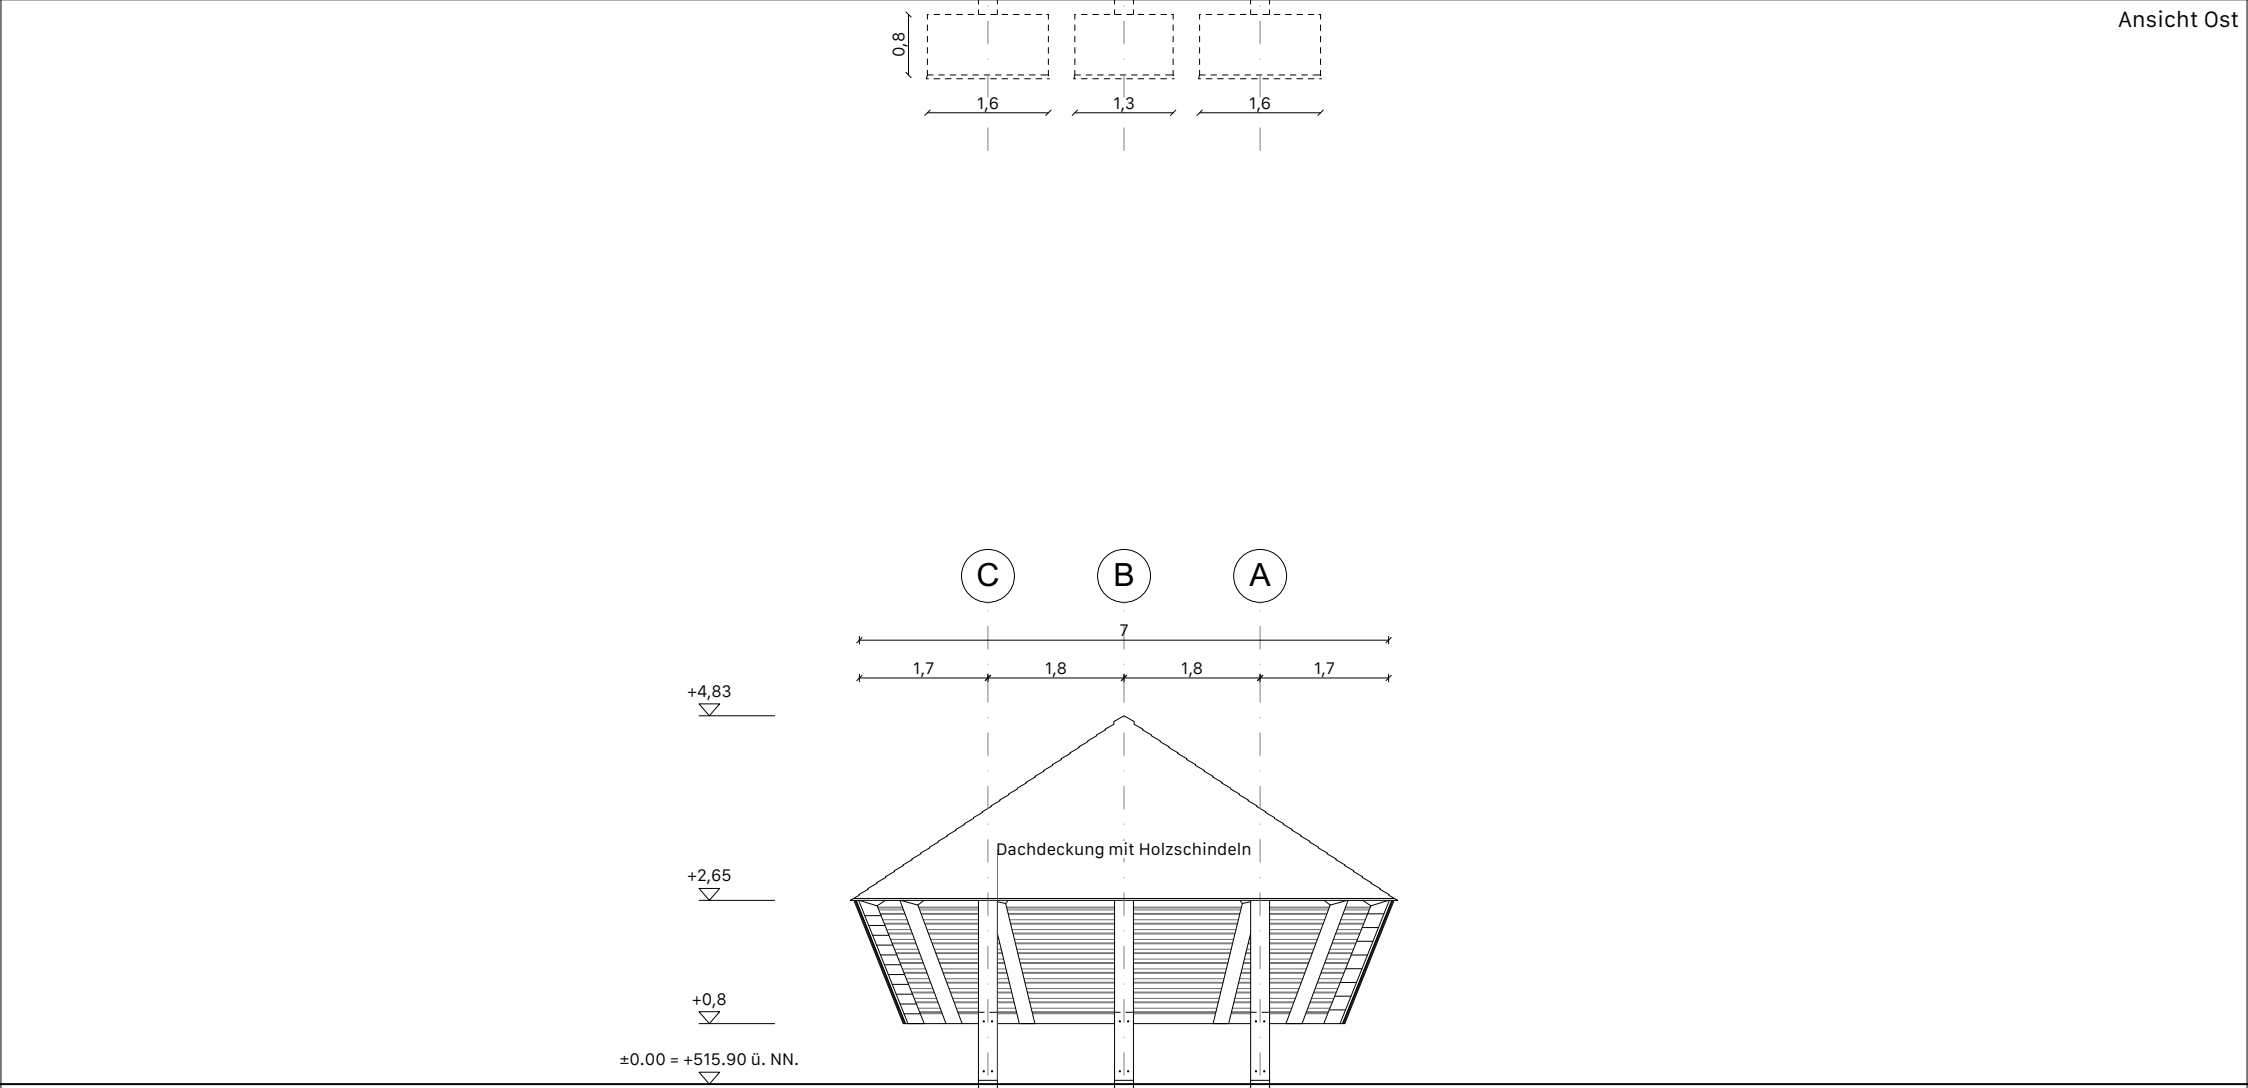

Ansicht West

Alle Maße sind vor Ort zu prüfen!

Bauvorhaben

Landesgartenschau 2024  
Teilbereich Langhaus

Auftraggeber:in / Bauherr:in

Gemeinde Kirchheim bei München  
Münchner Straße 6, 85551 Kirchheim bei München

vertreten durch die

Kirchheim 2024 GmbH

Henschelring 2a, 85551 Kirchheim  
Tel 089 90 909 2024  
www.kirchheim2024.de  
info@lgs2024.de

Zusammen.Wachsen.

Bayerische Landesgartenschau  
Kirchheim 2024

Unterschrift Bauherrenvertretung

Architekt / Planverfasser

Unterschrift Architekt / Planverfasser

Landschaftsarchitekten

Planinhalt

Ansicht Ost / West

Leistungsphase (Bezeichnung)

Genehmigungsplanung

Datum	Plantyp	gezeichnet	Maßstab	Nordpfeil
25.08.2022	SC	SK / HW	1:100	
Format	LPH (Nr.)	Planer	Status	
ISO A3	4	AR		