





Ansicht von Süden

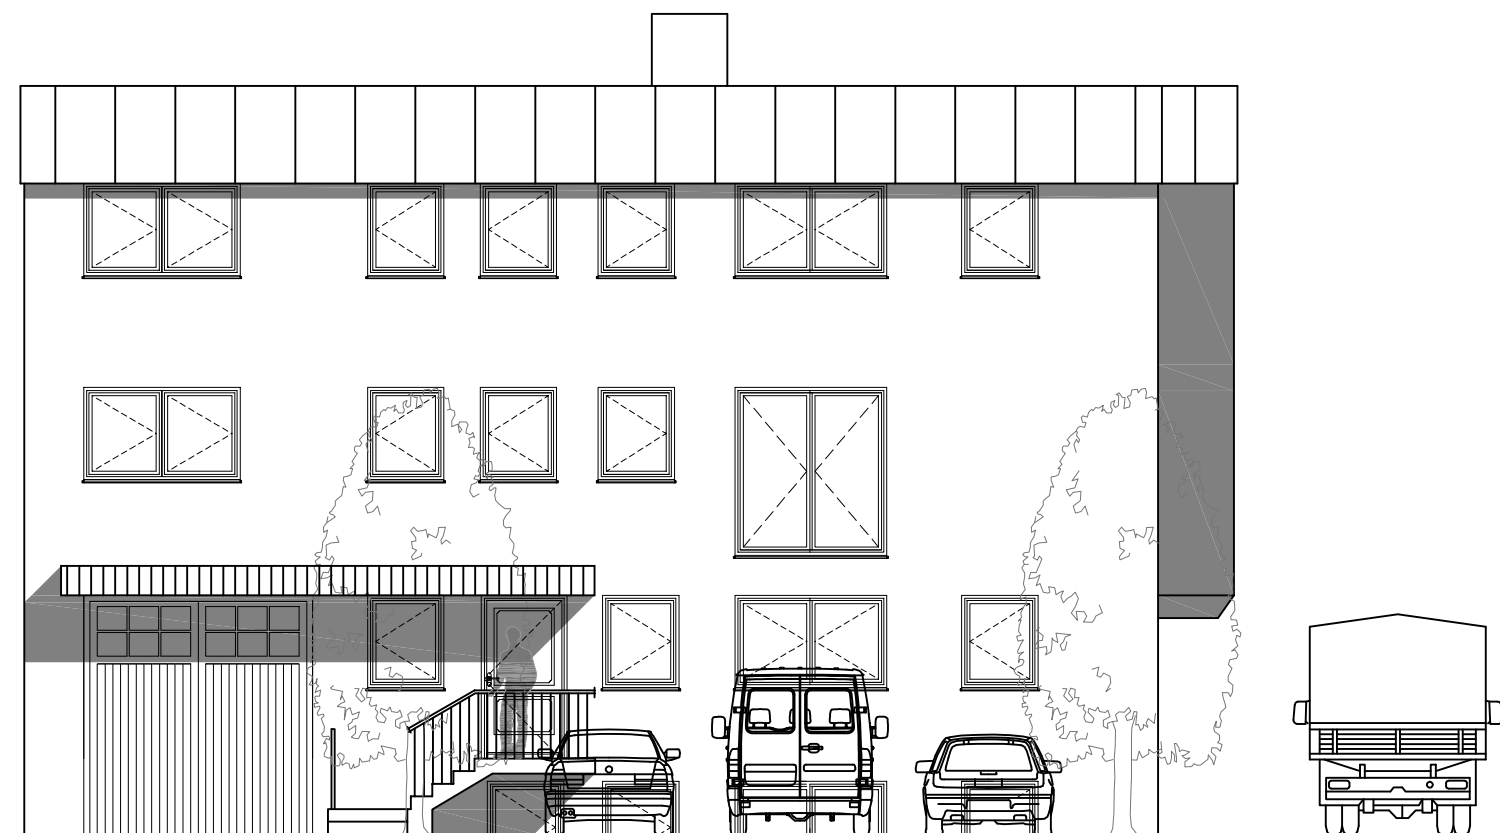


Ansicht von Westen

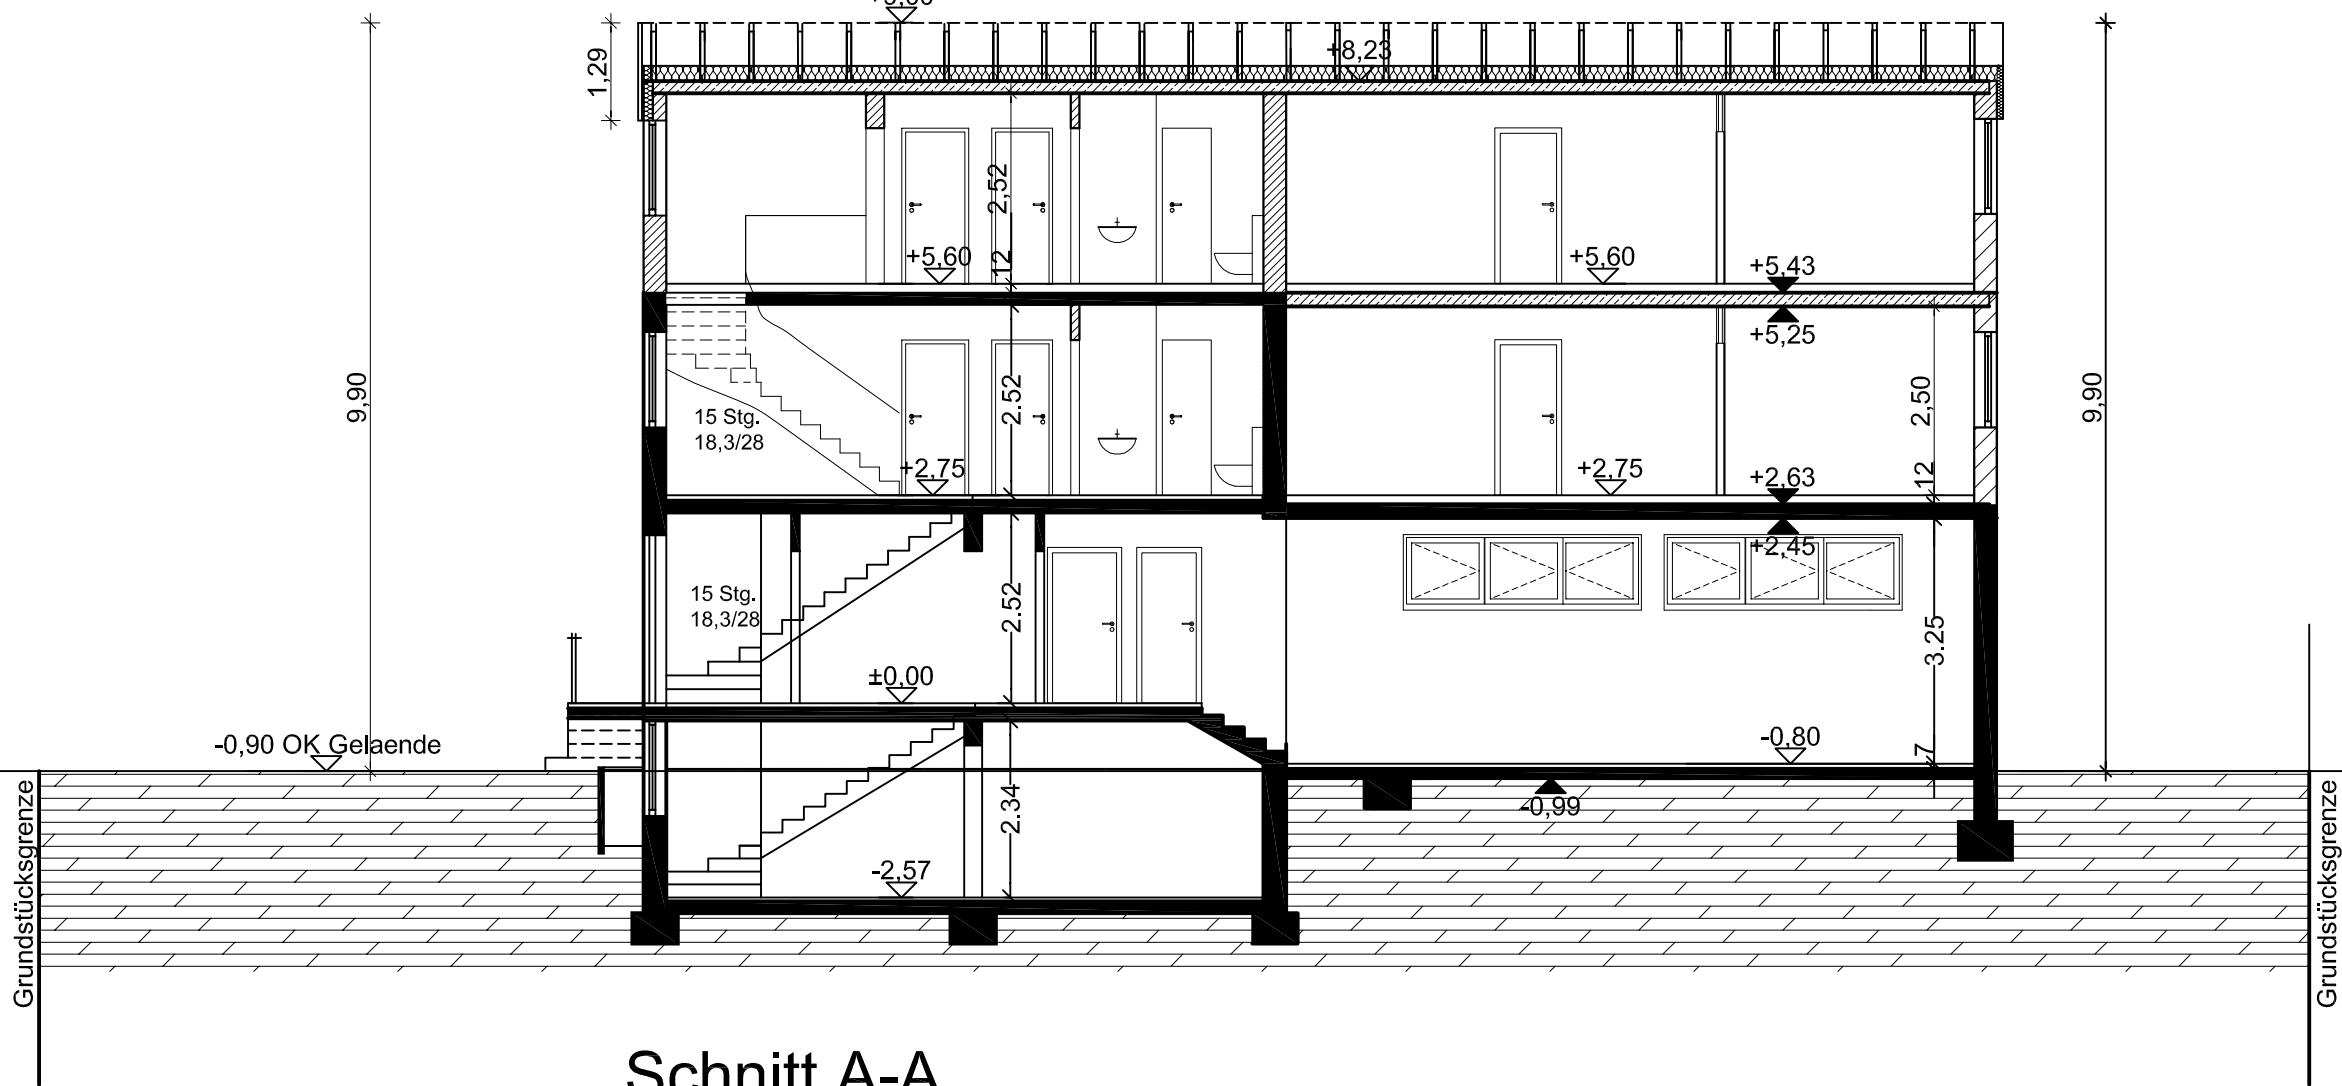


Schnitt A-A

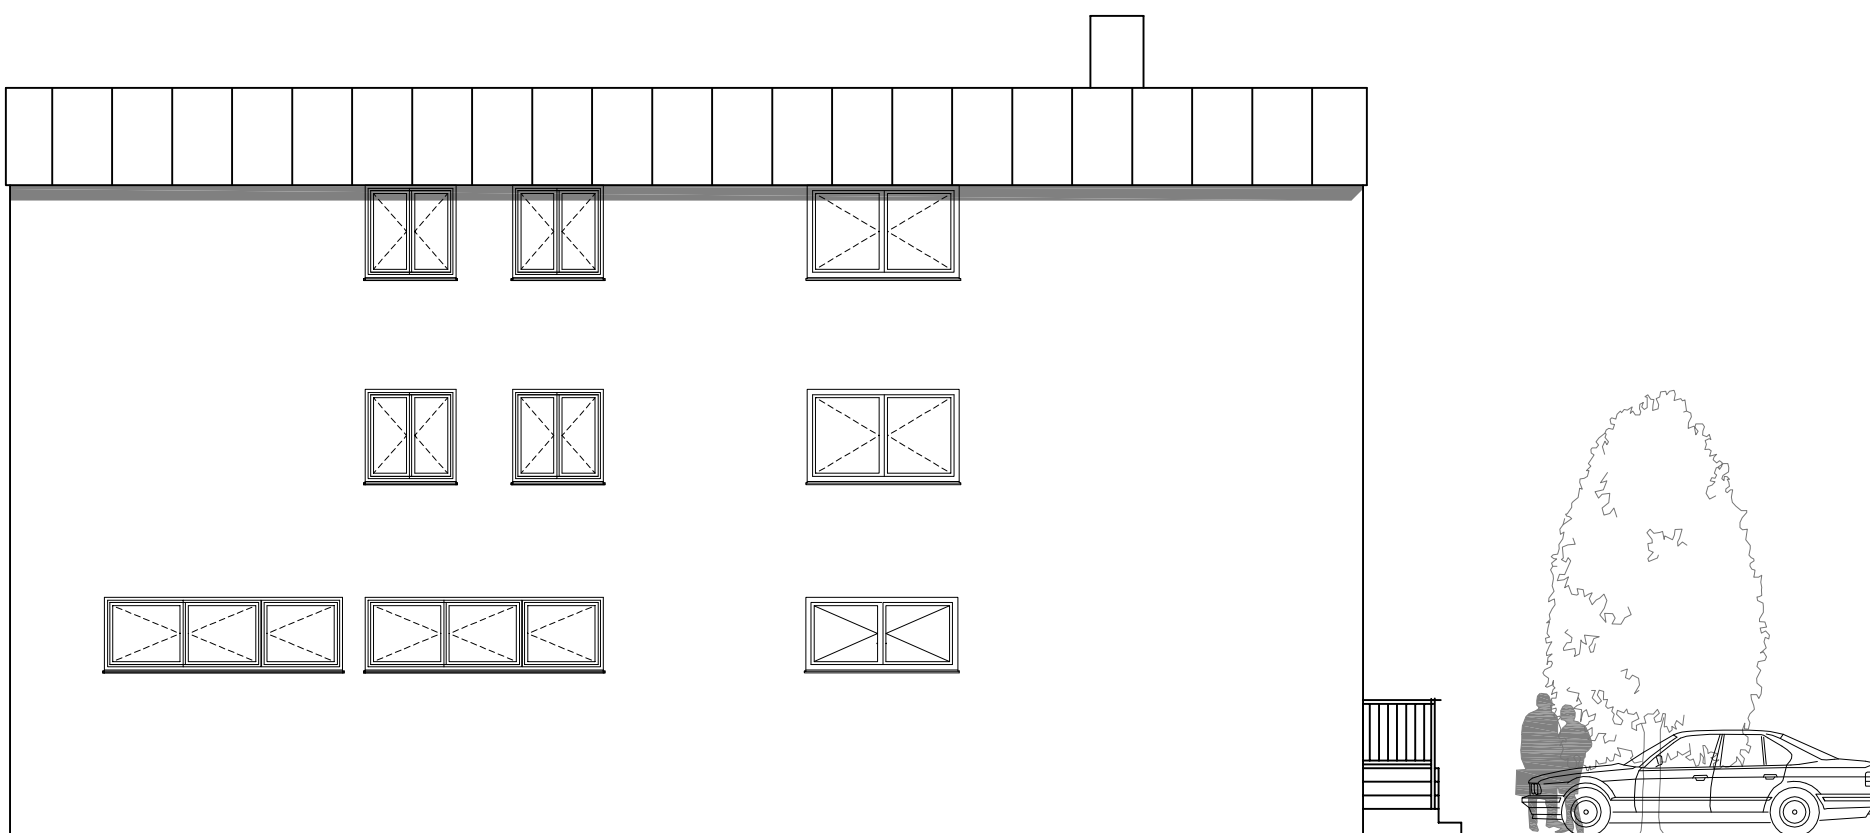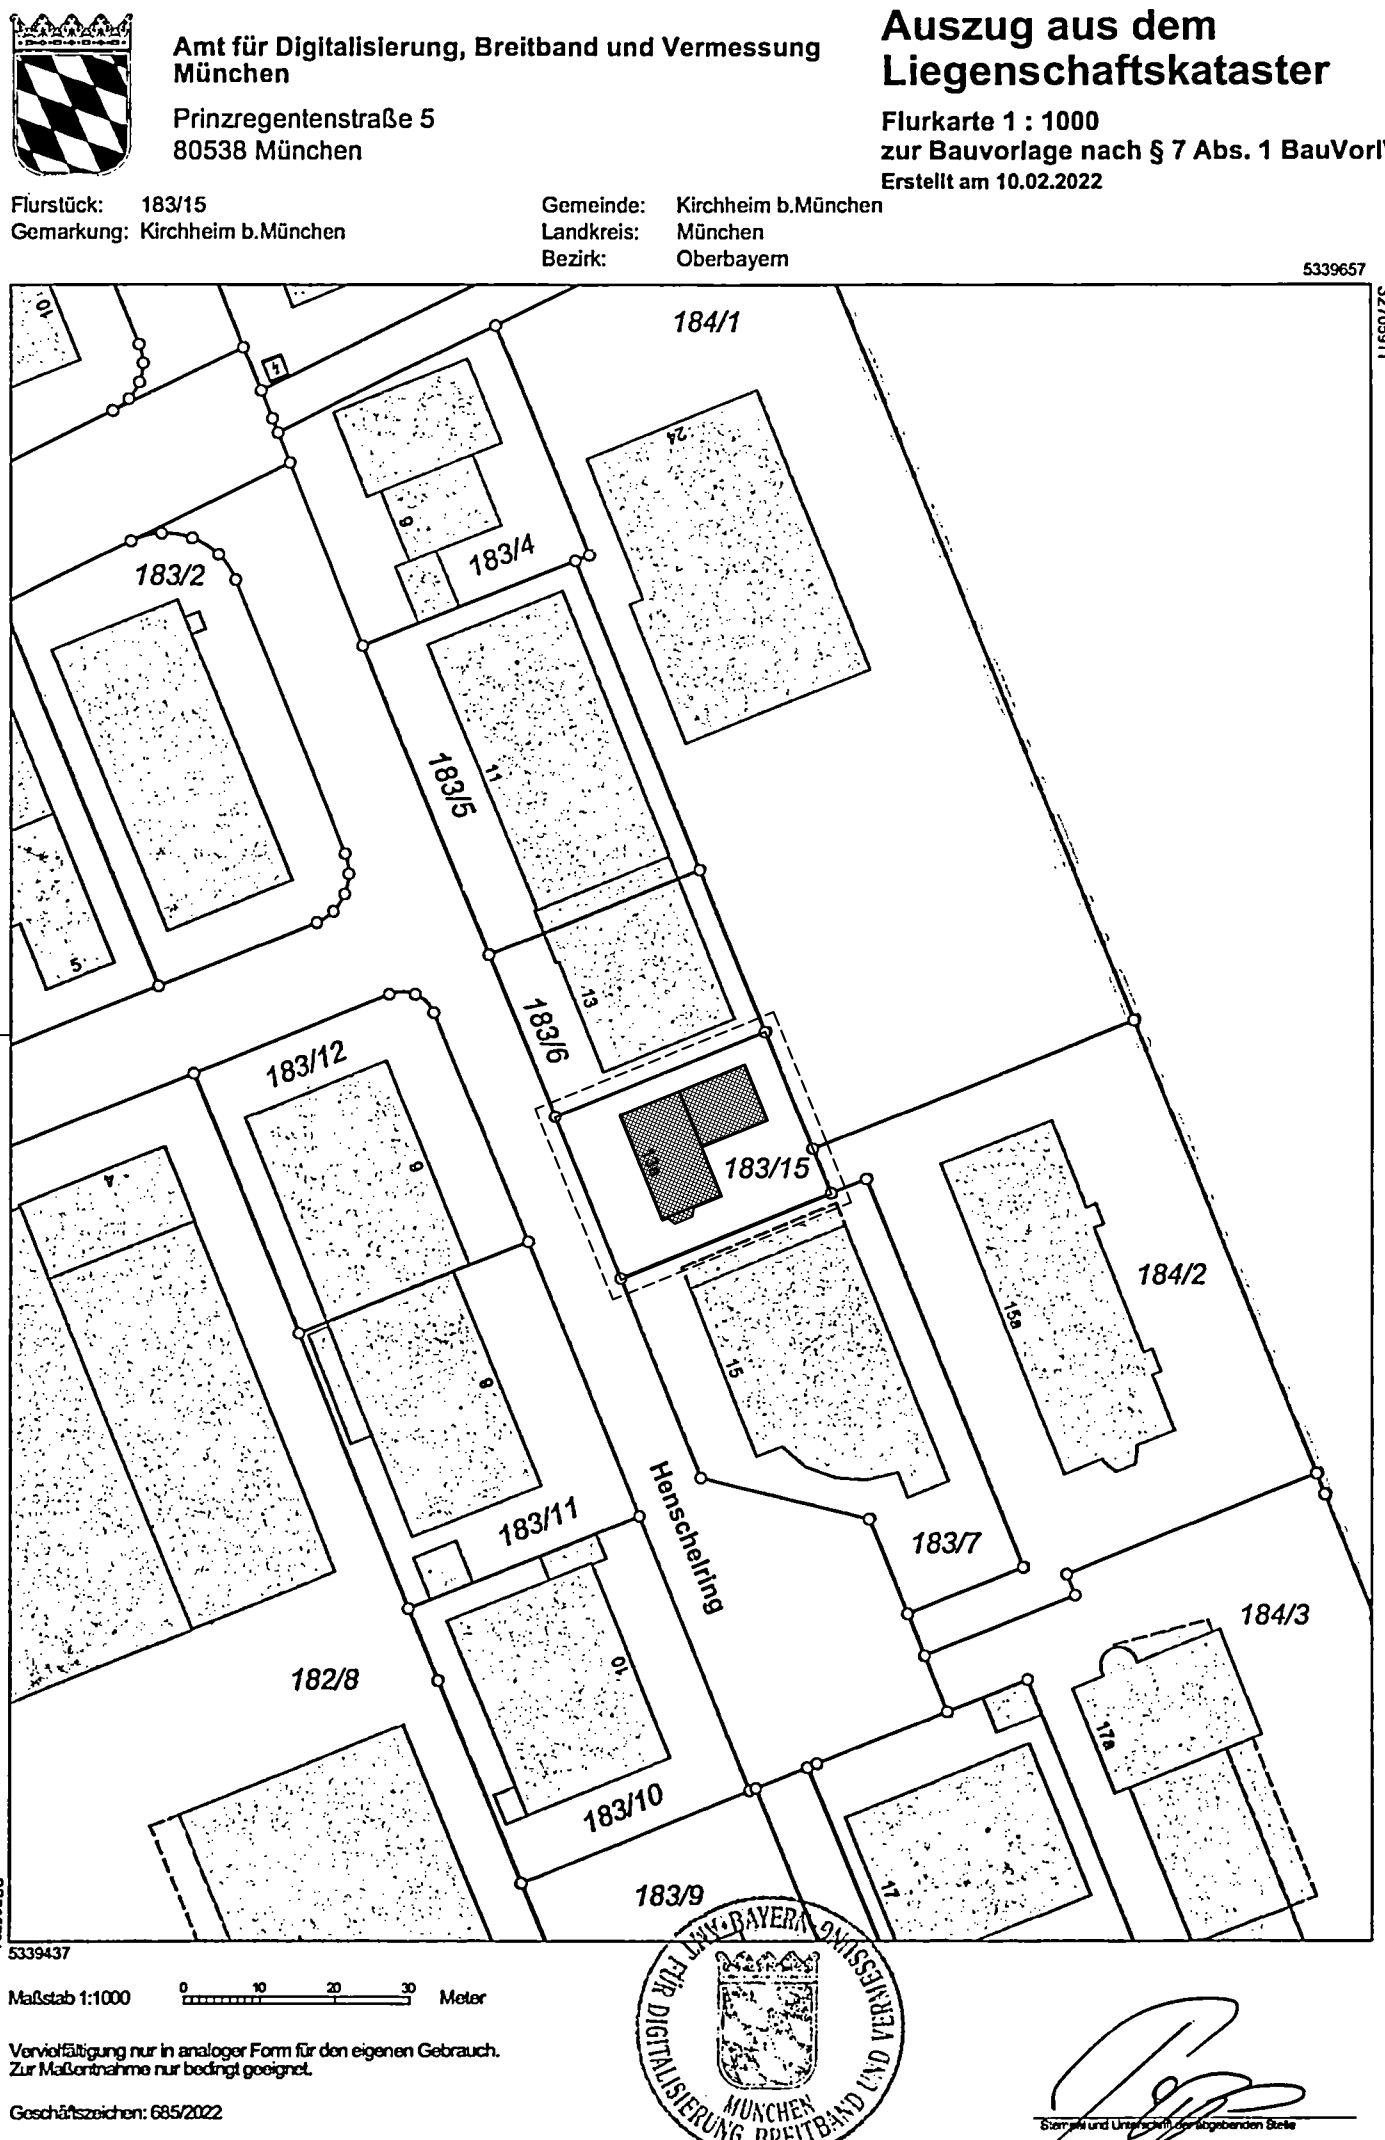


Ansicht von Norden

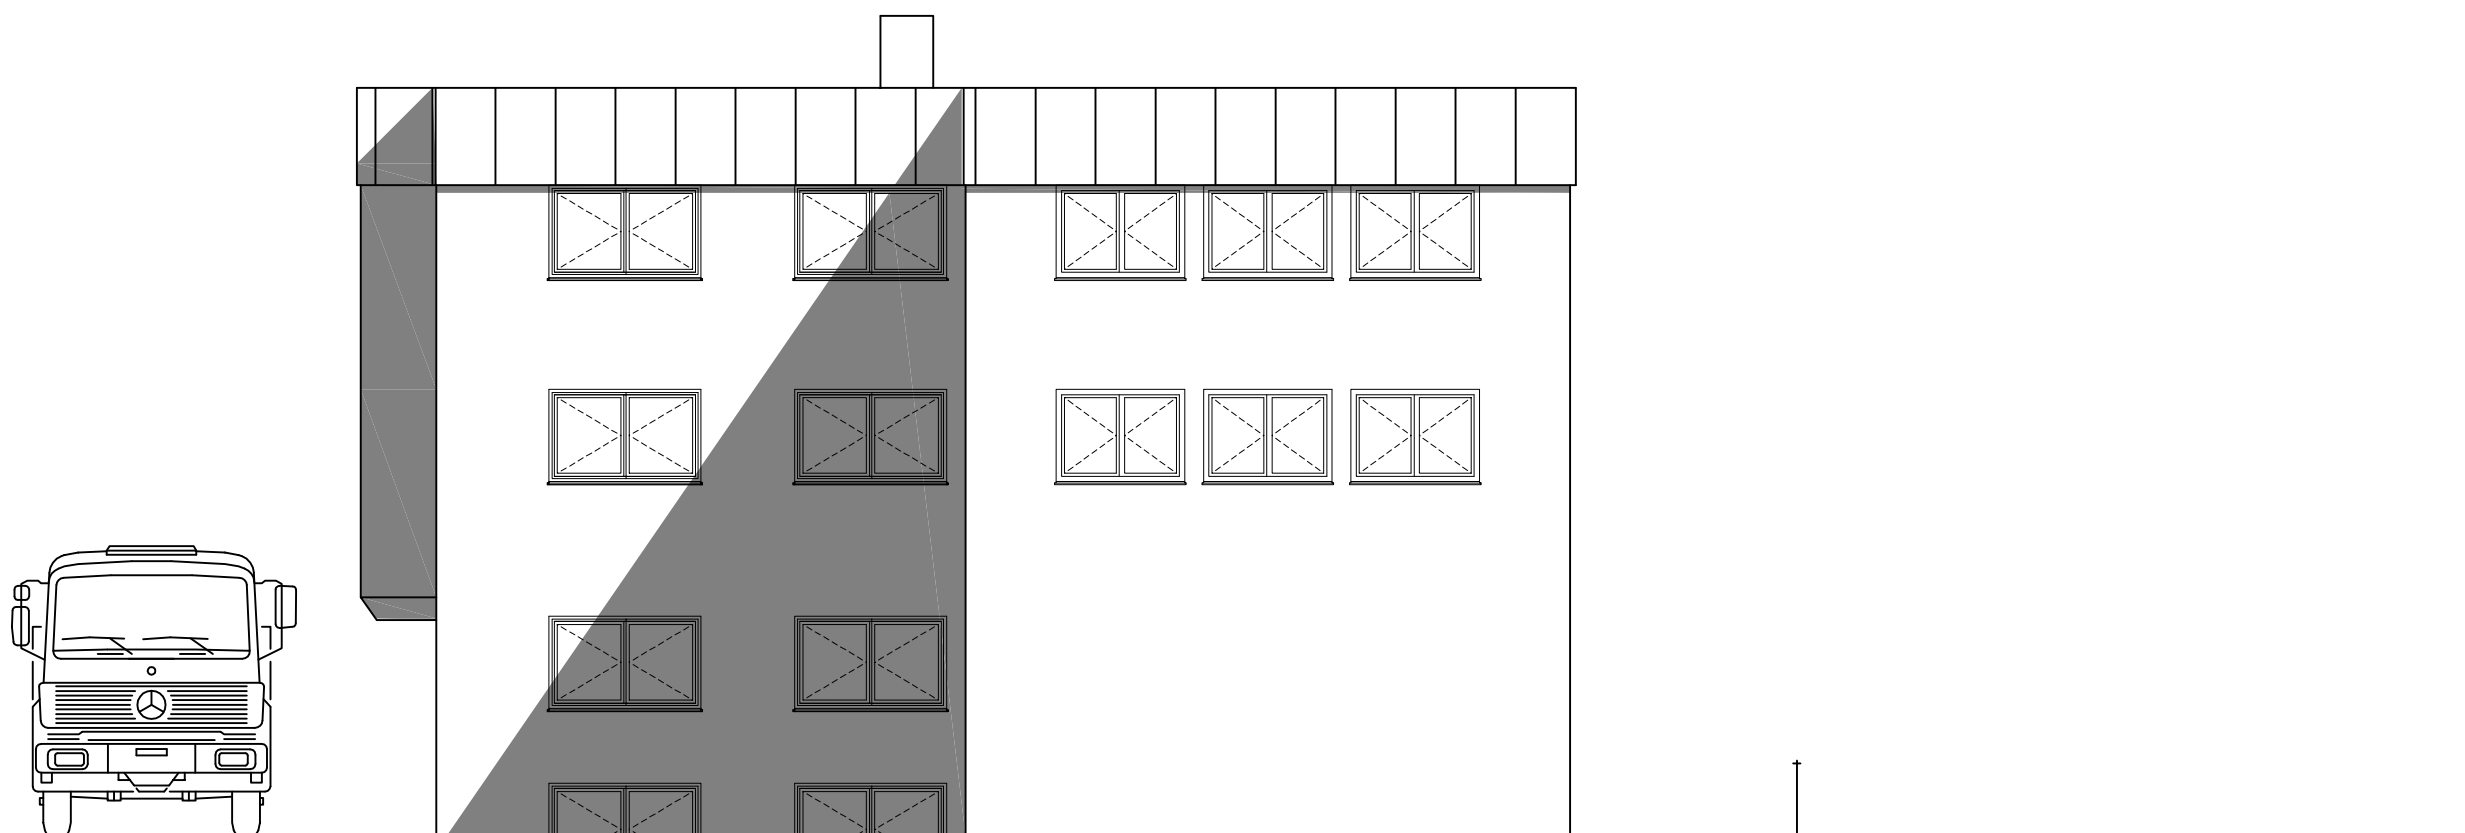


Ansicht von Osten

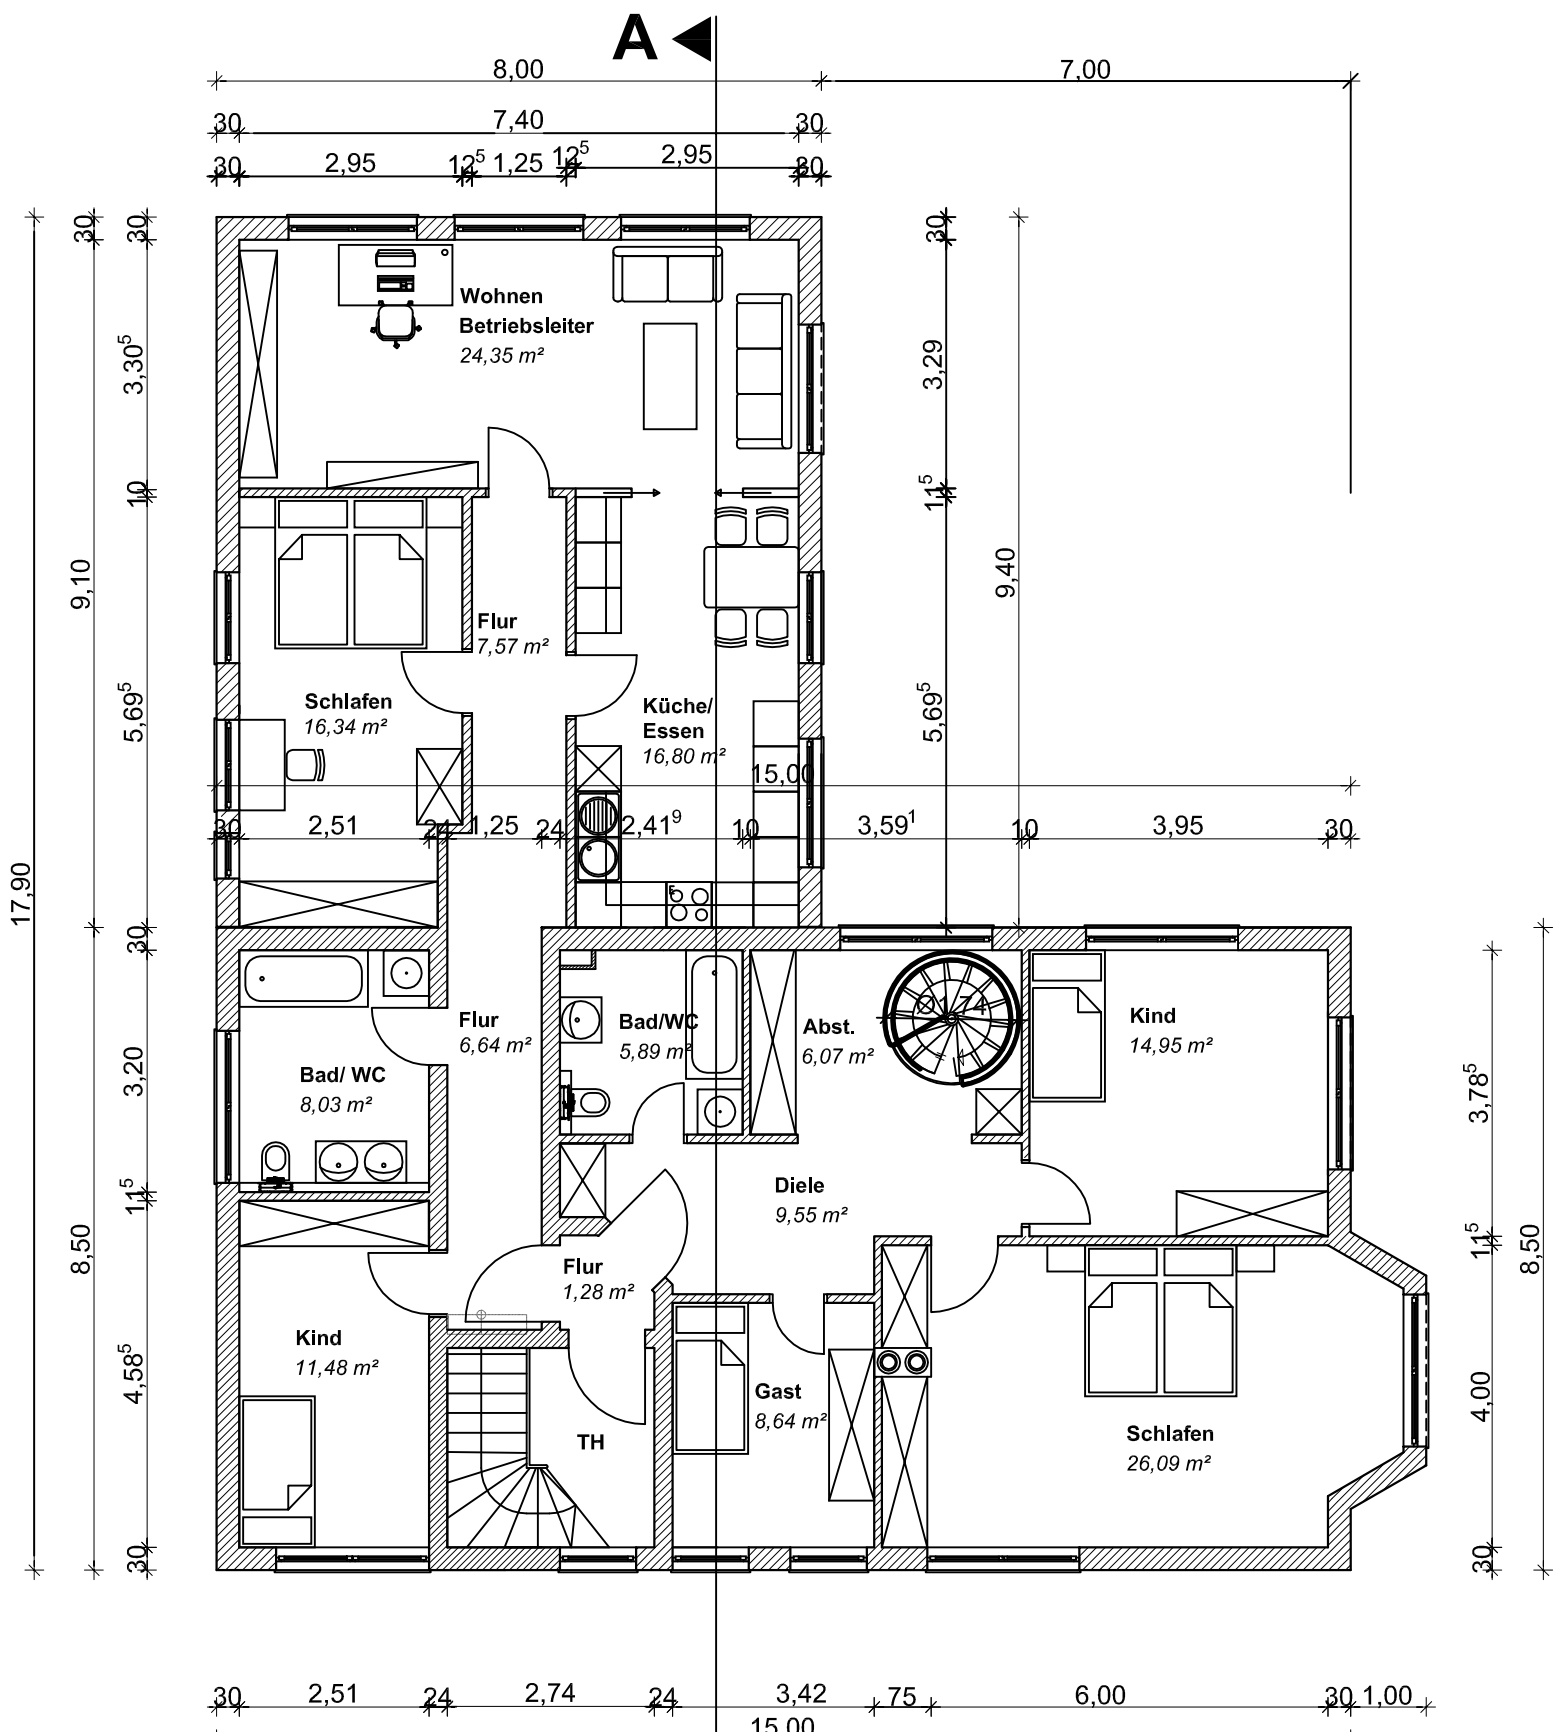


Grundriss 2. Obergeschoss

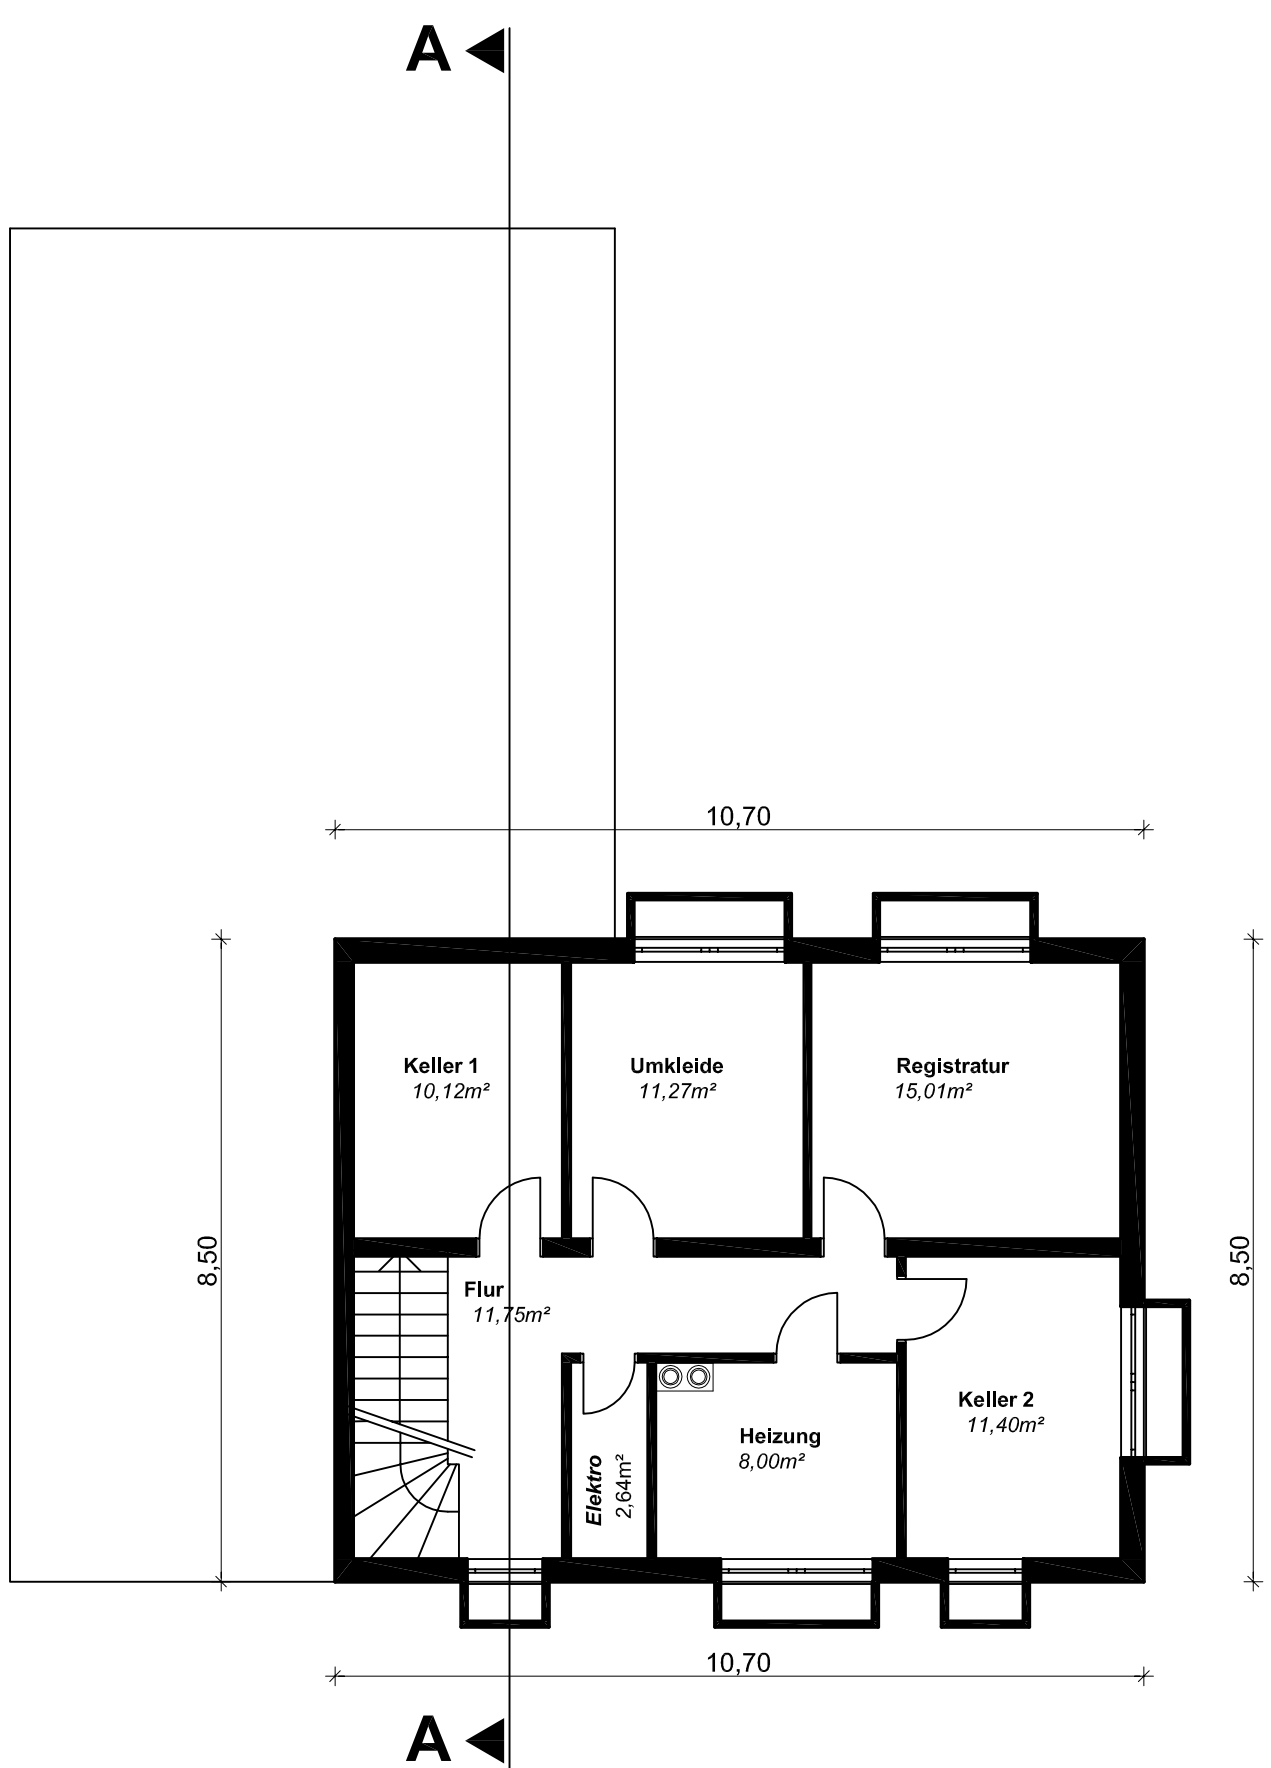

Grundriss Kellergeschoss

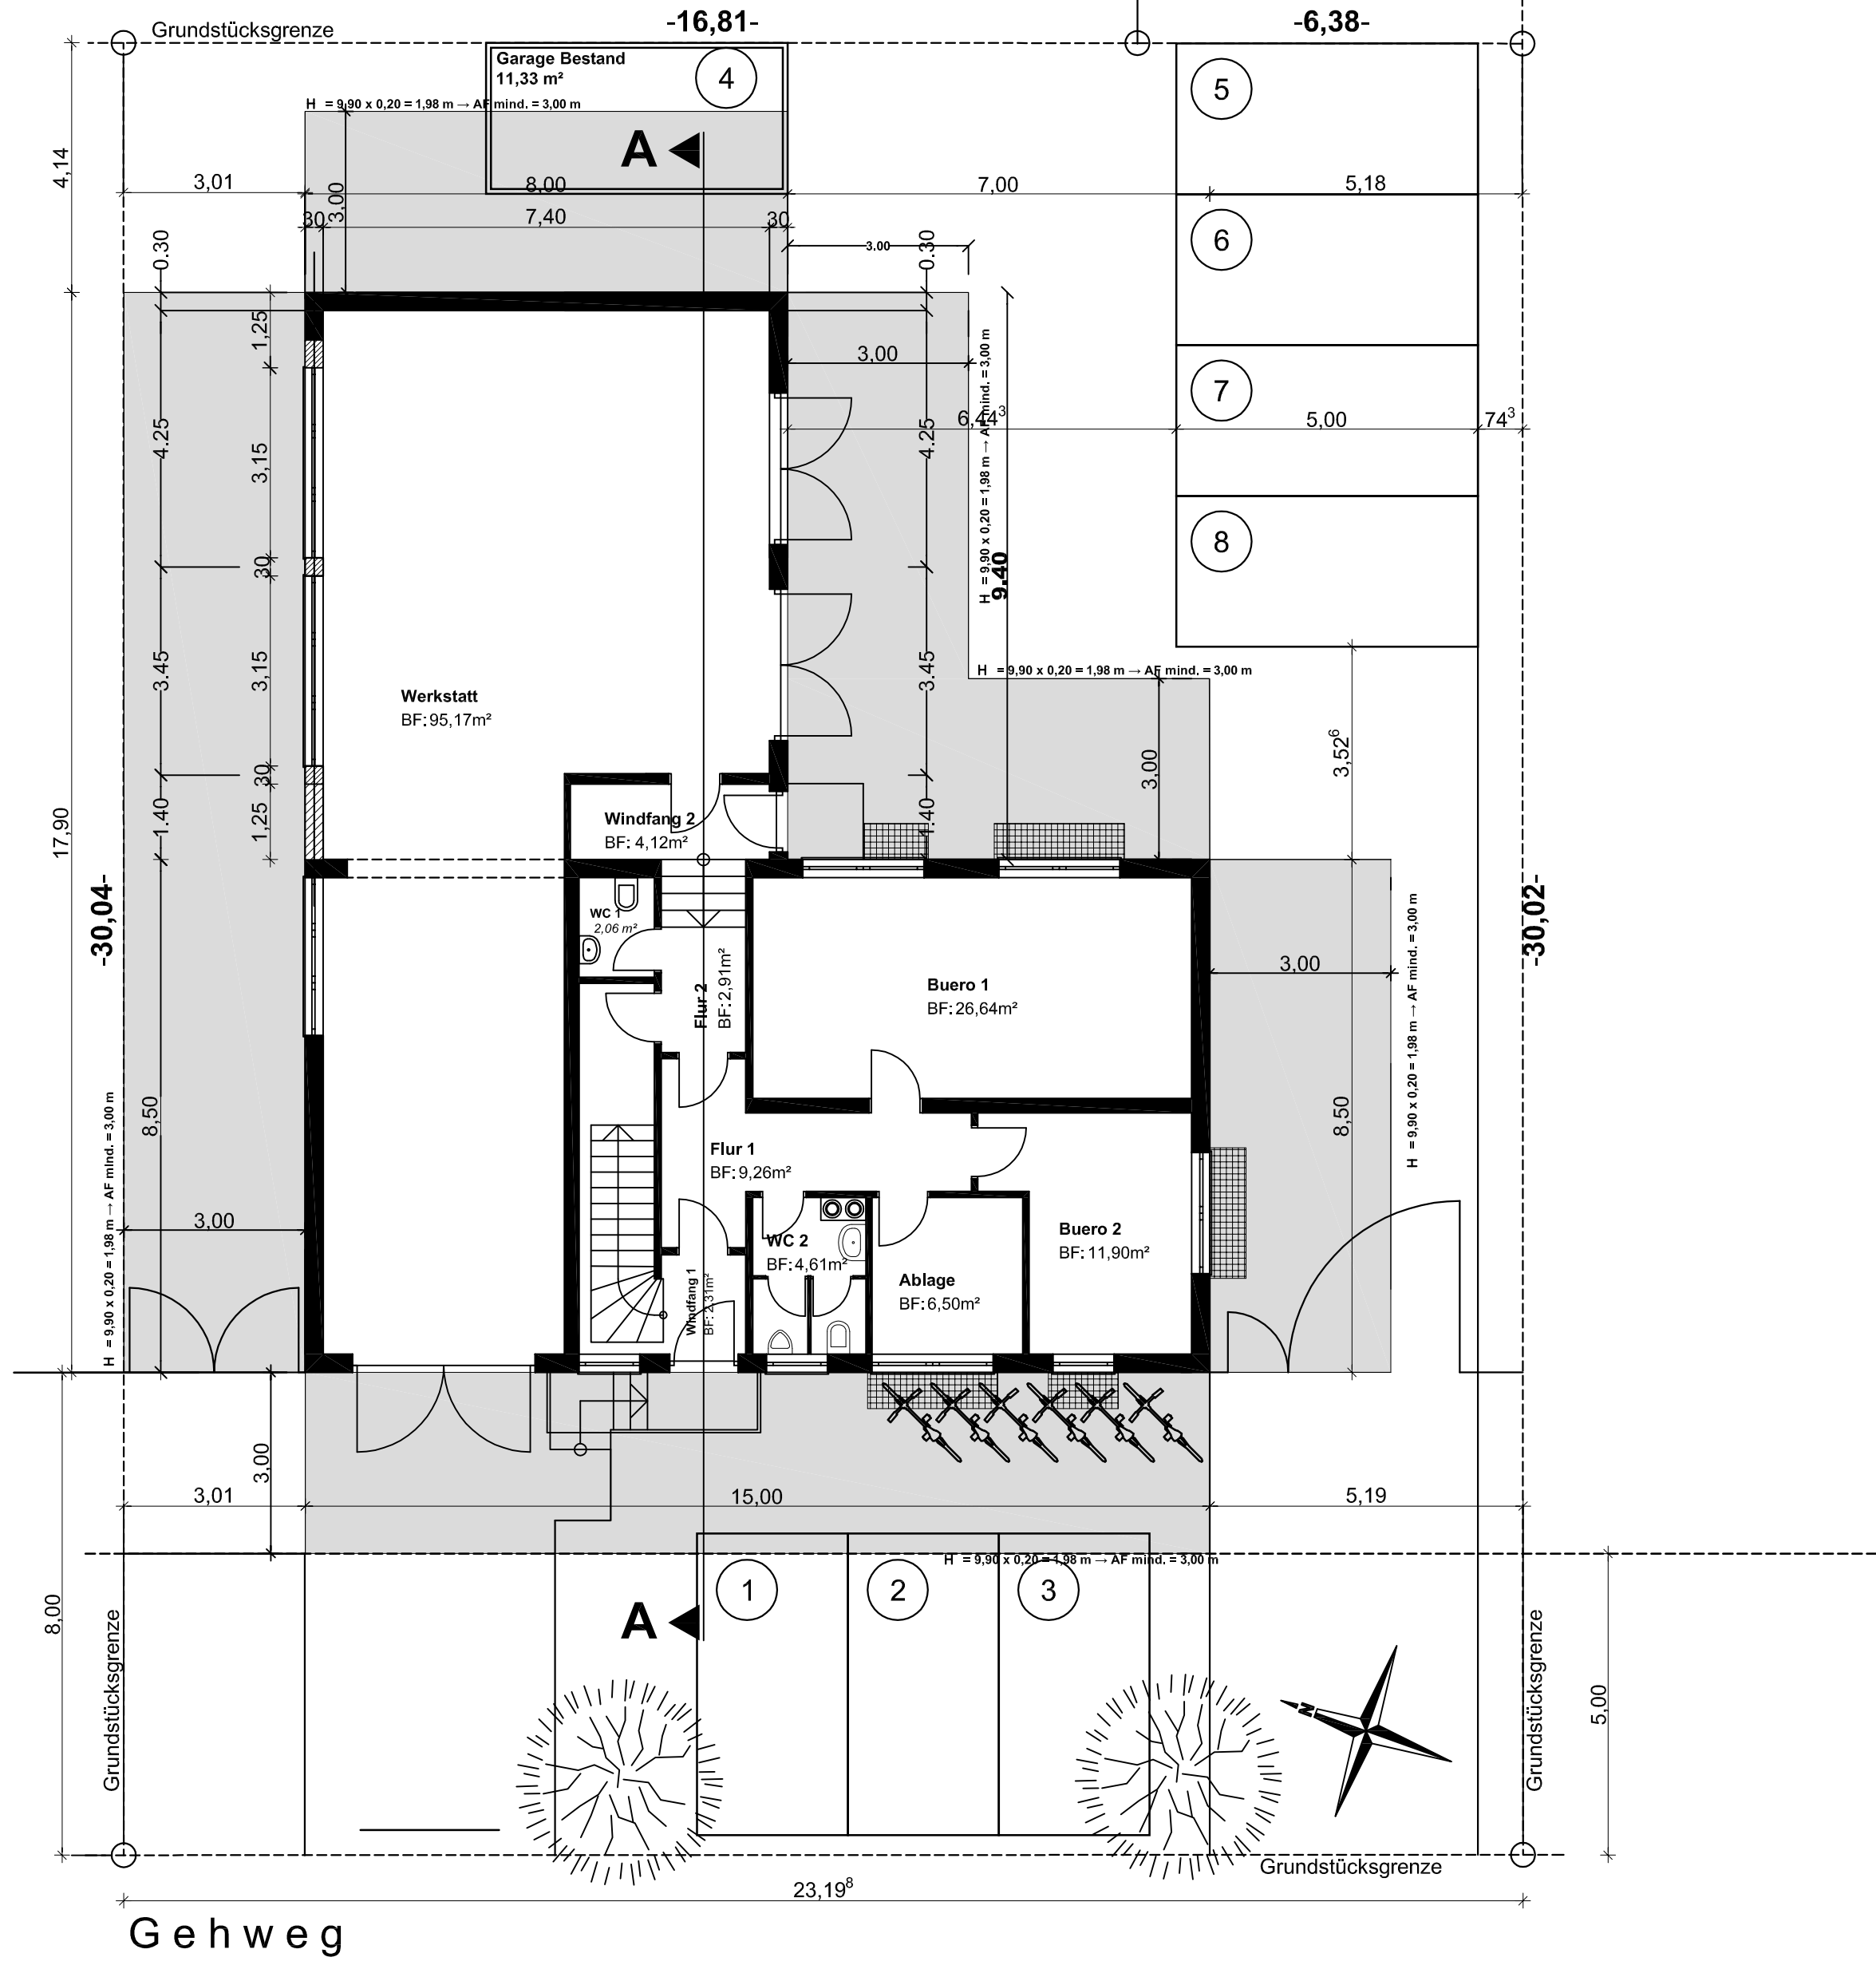

Gehweg  
HENSELHRING

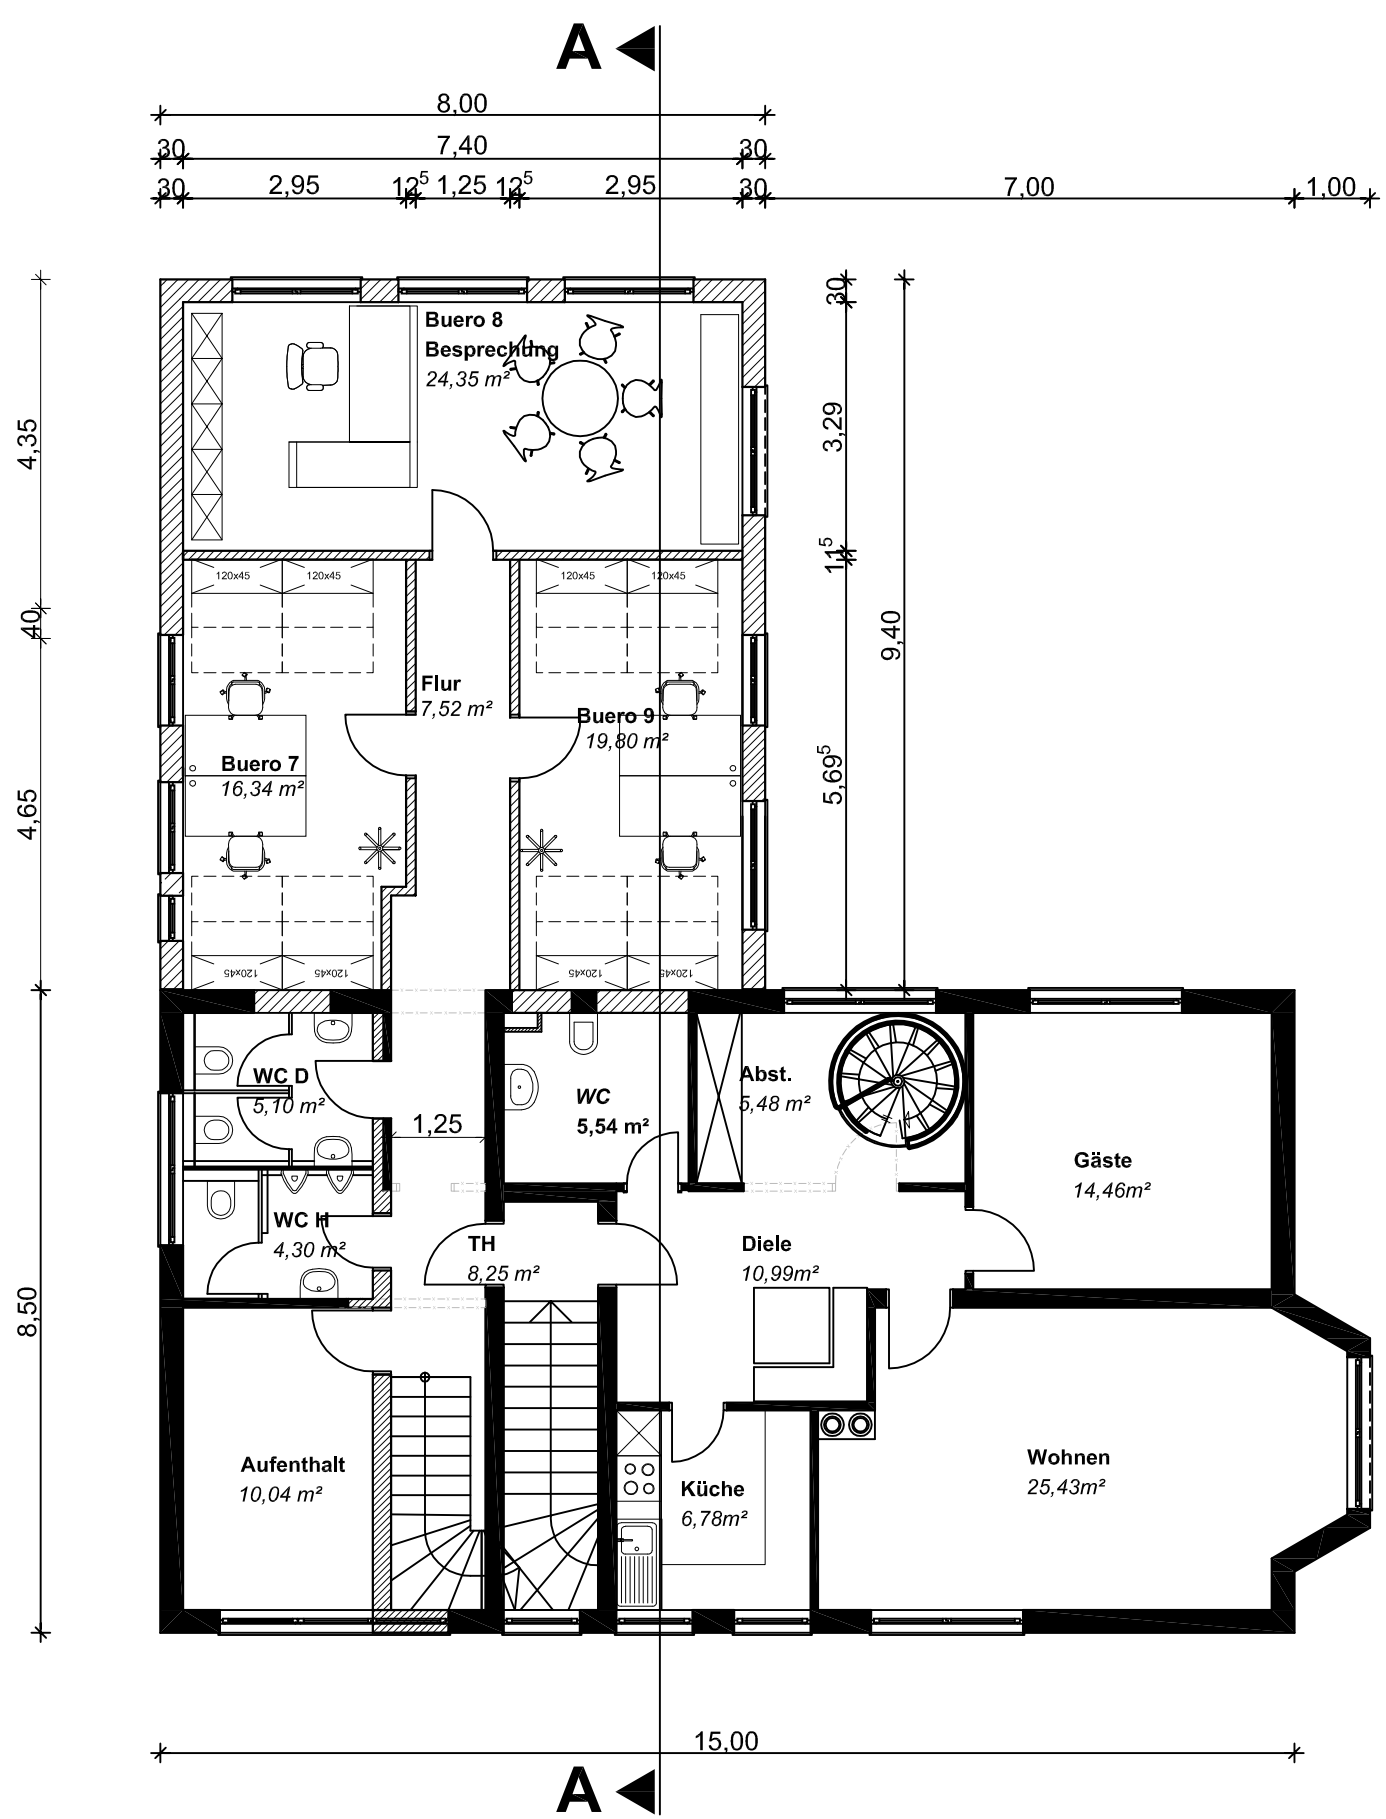

Grundriss 1. Obergeschoss

und Nutzungsänderung Lager in Werkstatt  
ENGABEPLAN ZUR AUFSTOCKUNG EINES GEWERBEBAUDES AM HENSELHRING 11 85551 KIRCHHEIM-HEIMSTETTEN  
FL.NR.: 183/15 GEMARKUNG KIRCHHEIM BEBAUUNGSPLAN NUMMER GK 88 VOM 02.02.1987

BAUHERR UND GRUNDEIGENTUMER:  
FL.NR.: 183/15

NACHBARN KENNNTNIS GENOMMEN UND ZUGESTIMMT:  
FL.NR.: 183/6

FL.NR.: 183/7

FL.NR.: 183/2

FL.NR.: 183/1

FL.NR.: 184/1

PLANNHALT: GRUNDRISS, ANSICHTEN, SCHNITT M. 1:100 LAGEPLAN 1:1000

