Aufsicht, M 1:100.

Schnitt, M 1:100.

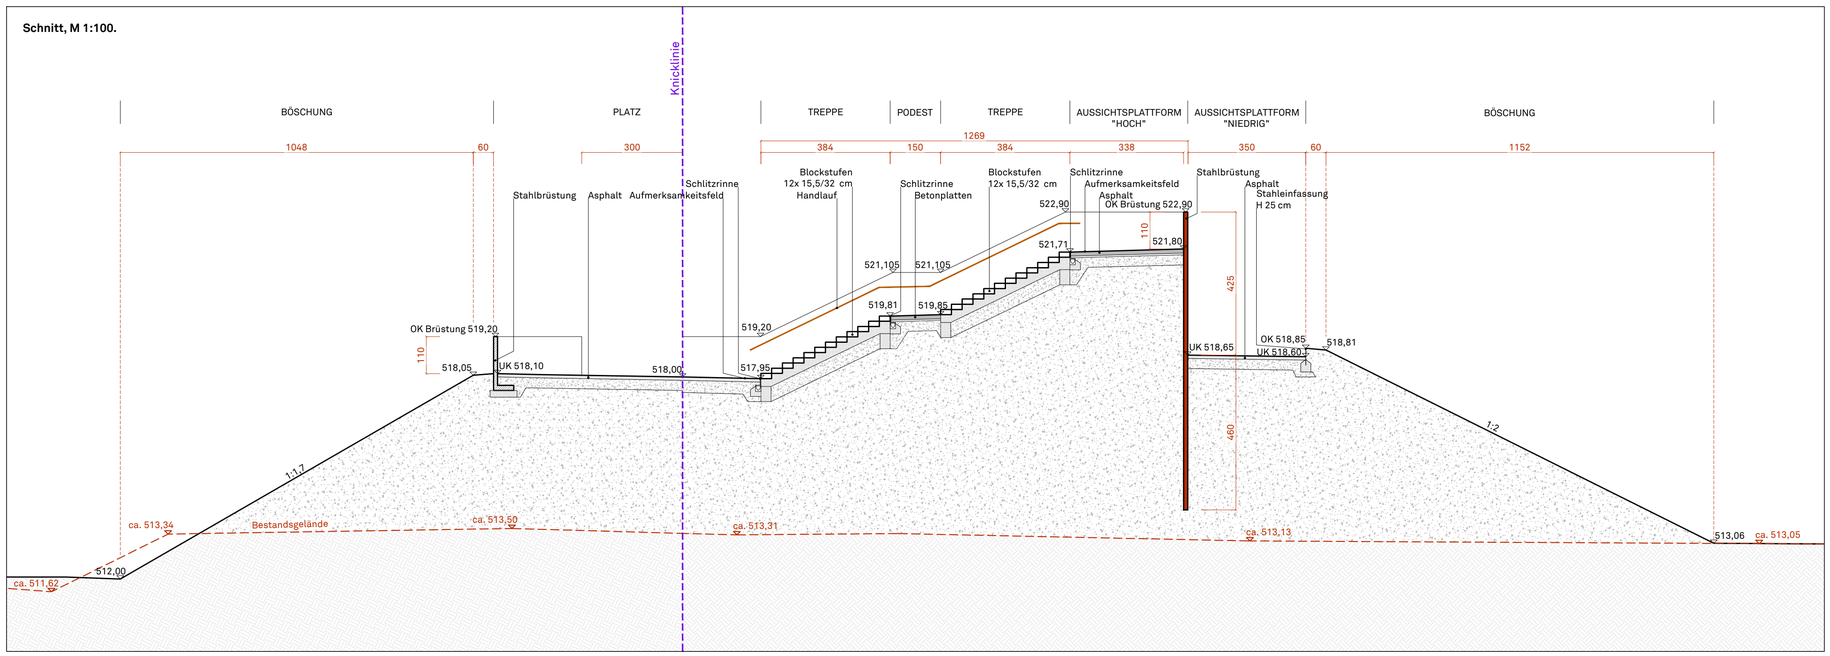

ÜBERSICHT, o. M.

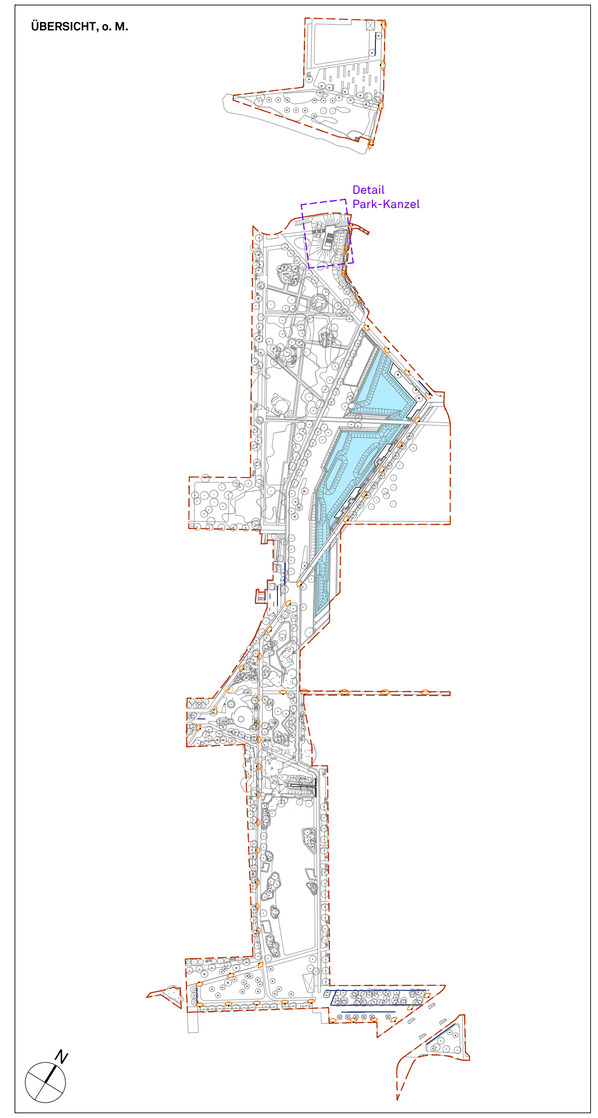

Alle Maße in Zentimeter.

Bauherr

Gemeinde Kirchheim b. München
Münchner Str. 6, 85551 Kirchheim b. München
Telefon 089 90 90 9-0
Telefax 089 90 90 9-8900
www.kirchheim-heimstetten.de
gemeinde@kirchheim-heimstetten.de

vertreten durch die

Kirchheim 2024 GmbH
Henschelring 2a, 85551 Kirchheim b. München
Telefon 089 90909-2030
www.kirchheim-heimstetten.de

info@lgs2024.de

Planverfasser

SINAI GESELLSCHAFT VON LANDSCHAFTSARCHITEKTEN MBH
Lehrter Straße 57
10557 Berlin
Telefon 030 66 77 67 440
Fax 030 66 77 67 450
www.sinai.de

kirchheim2024@sinai.de

Fachplaner Wassertechnik

BCE BJÖRNSEN BERATENDE INGENIEURE

Björnsen Beratende Ingenieure GmbH
Niederlassung Augsburg
Morellstraße 33
86159 Augsburg
Telefon +49 821 31 94 908-0
Fax +49 821 31 94 908-17
www.bjoernsen.de

info@bjoernsen.de

Fachplaner Tragwerksplanung

BIB Kutz GmbH & Co KG
Beratende Ingenieure im Bauwesen
Alte Weingartener Straße 44
76227 Karlsruhe-Durlach
Telefon +49 721 619 335 - 0
Fax +49 721 619 335 - 88
www.bib-kutz.de

kontakt@bib-kutz.de

Datum	Maßstab	Lph	Plannummer	Format	Gezeichnet	Geprüft
15.09.2021	1:100	3	SIN_OP_WIL_LP3_DE_01_	594x765	MiBo	MK

Teilbereich	Planbezeichnung
WIL	**Park-Kanzel**

Vorhaben

Ortspark Kirchheim

Dateiname

126_3_WIL_DE_Park-Kanzel.dwg