


1. Obergeschoss




Erdgeschoss



Ansicht | Nord-Ost

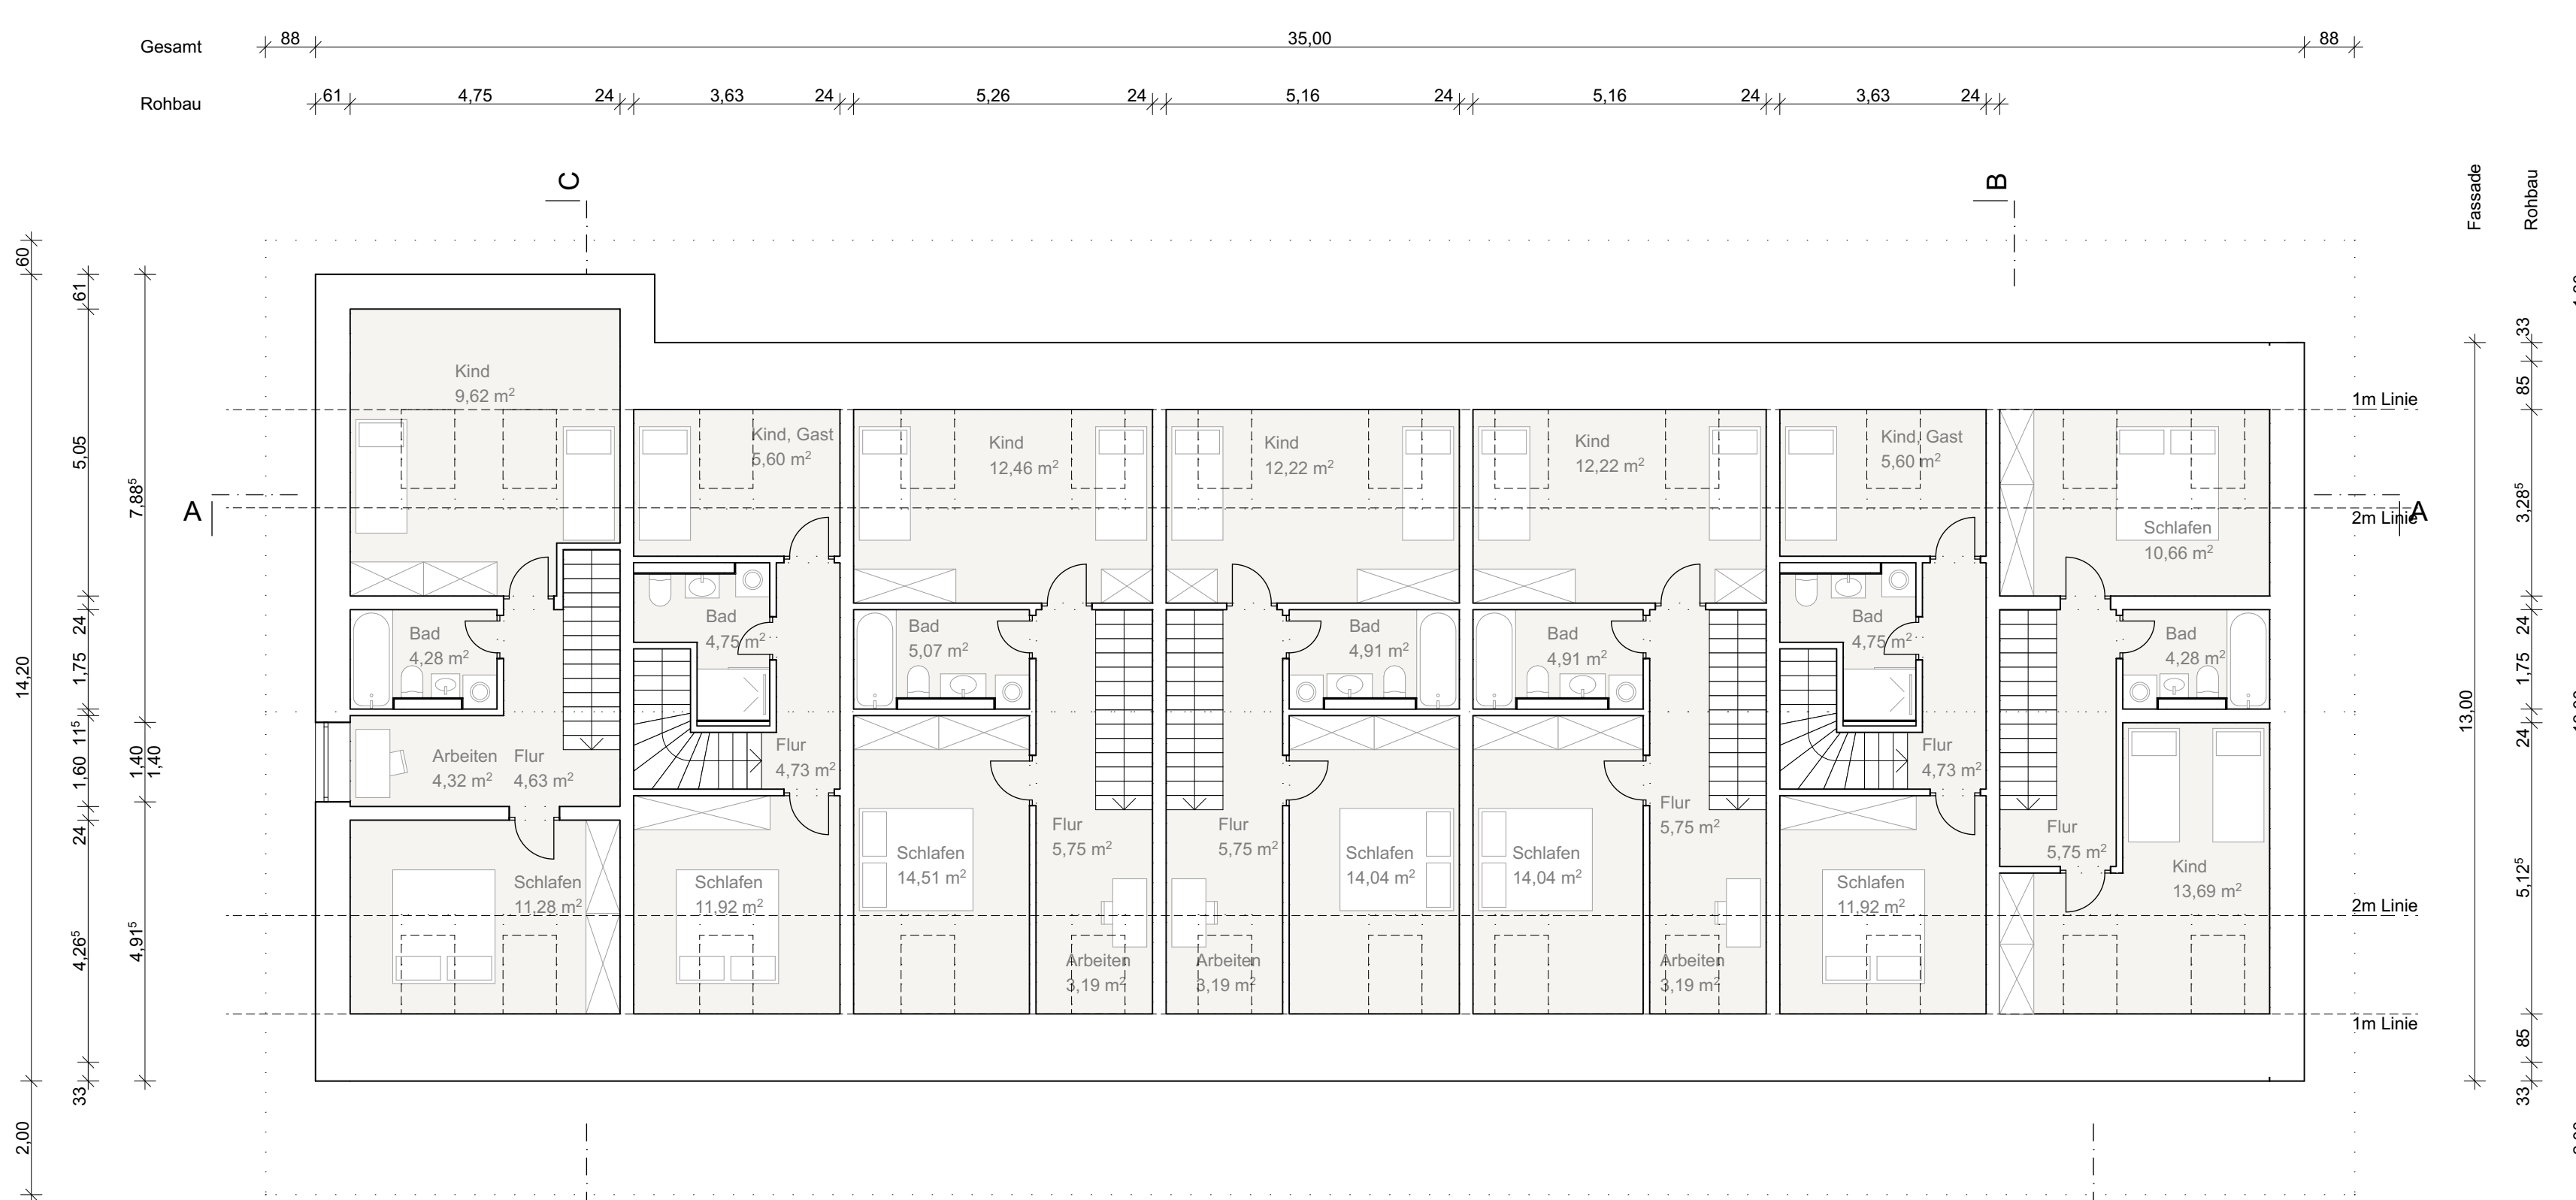


Dachgeschoss

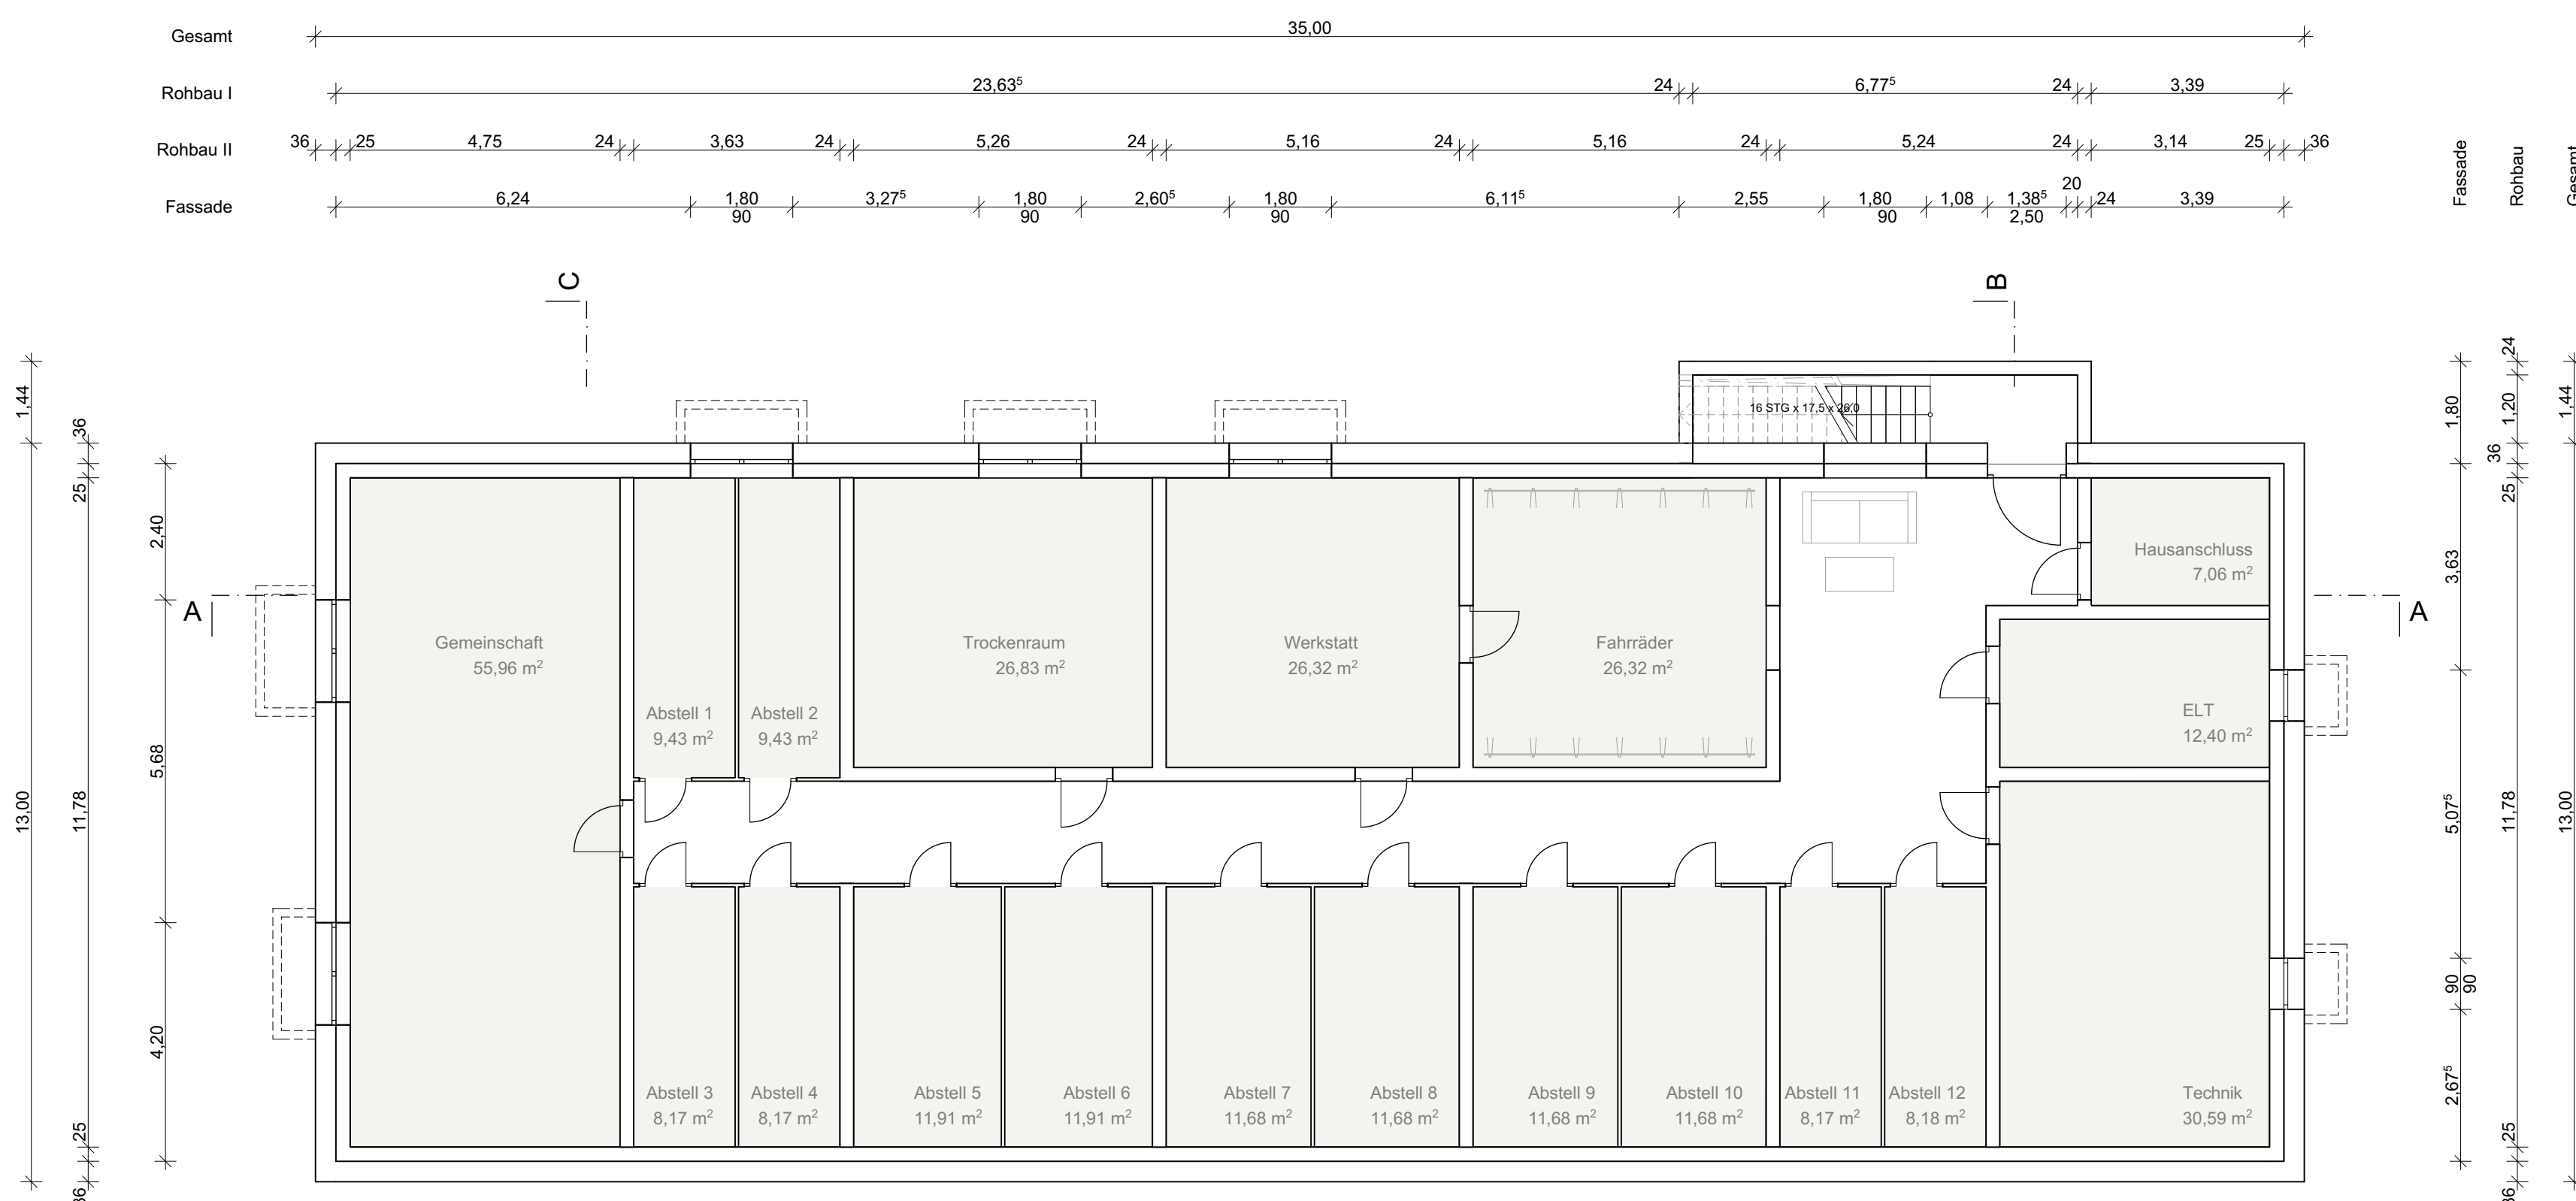


Kellergeschoss




Ansicht | Süd-West

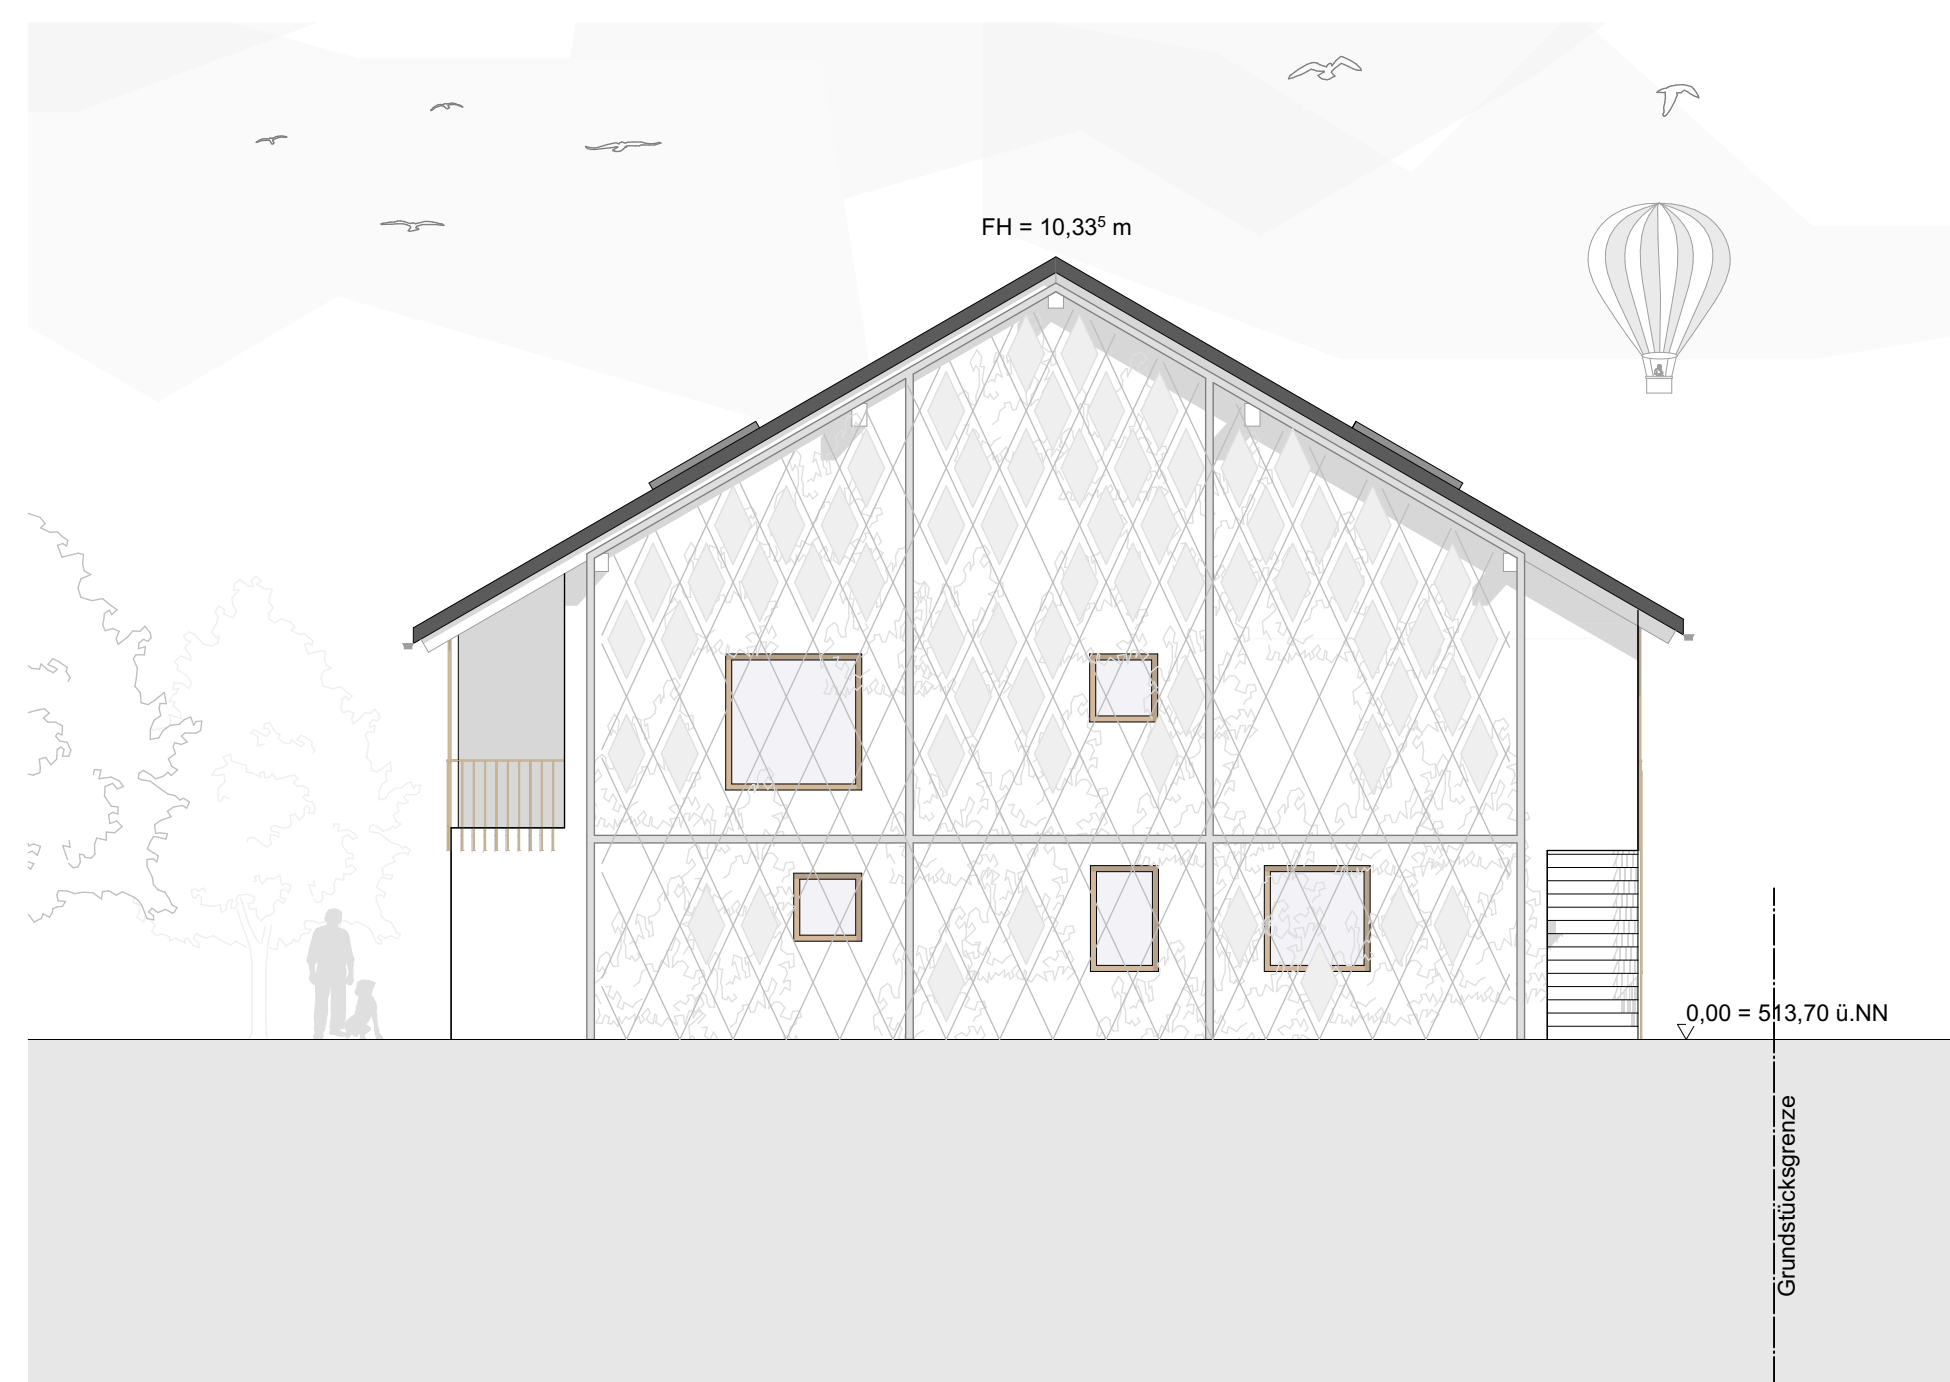


Ansicht | Süd-Ost

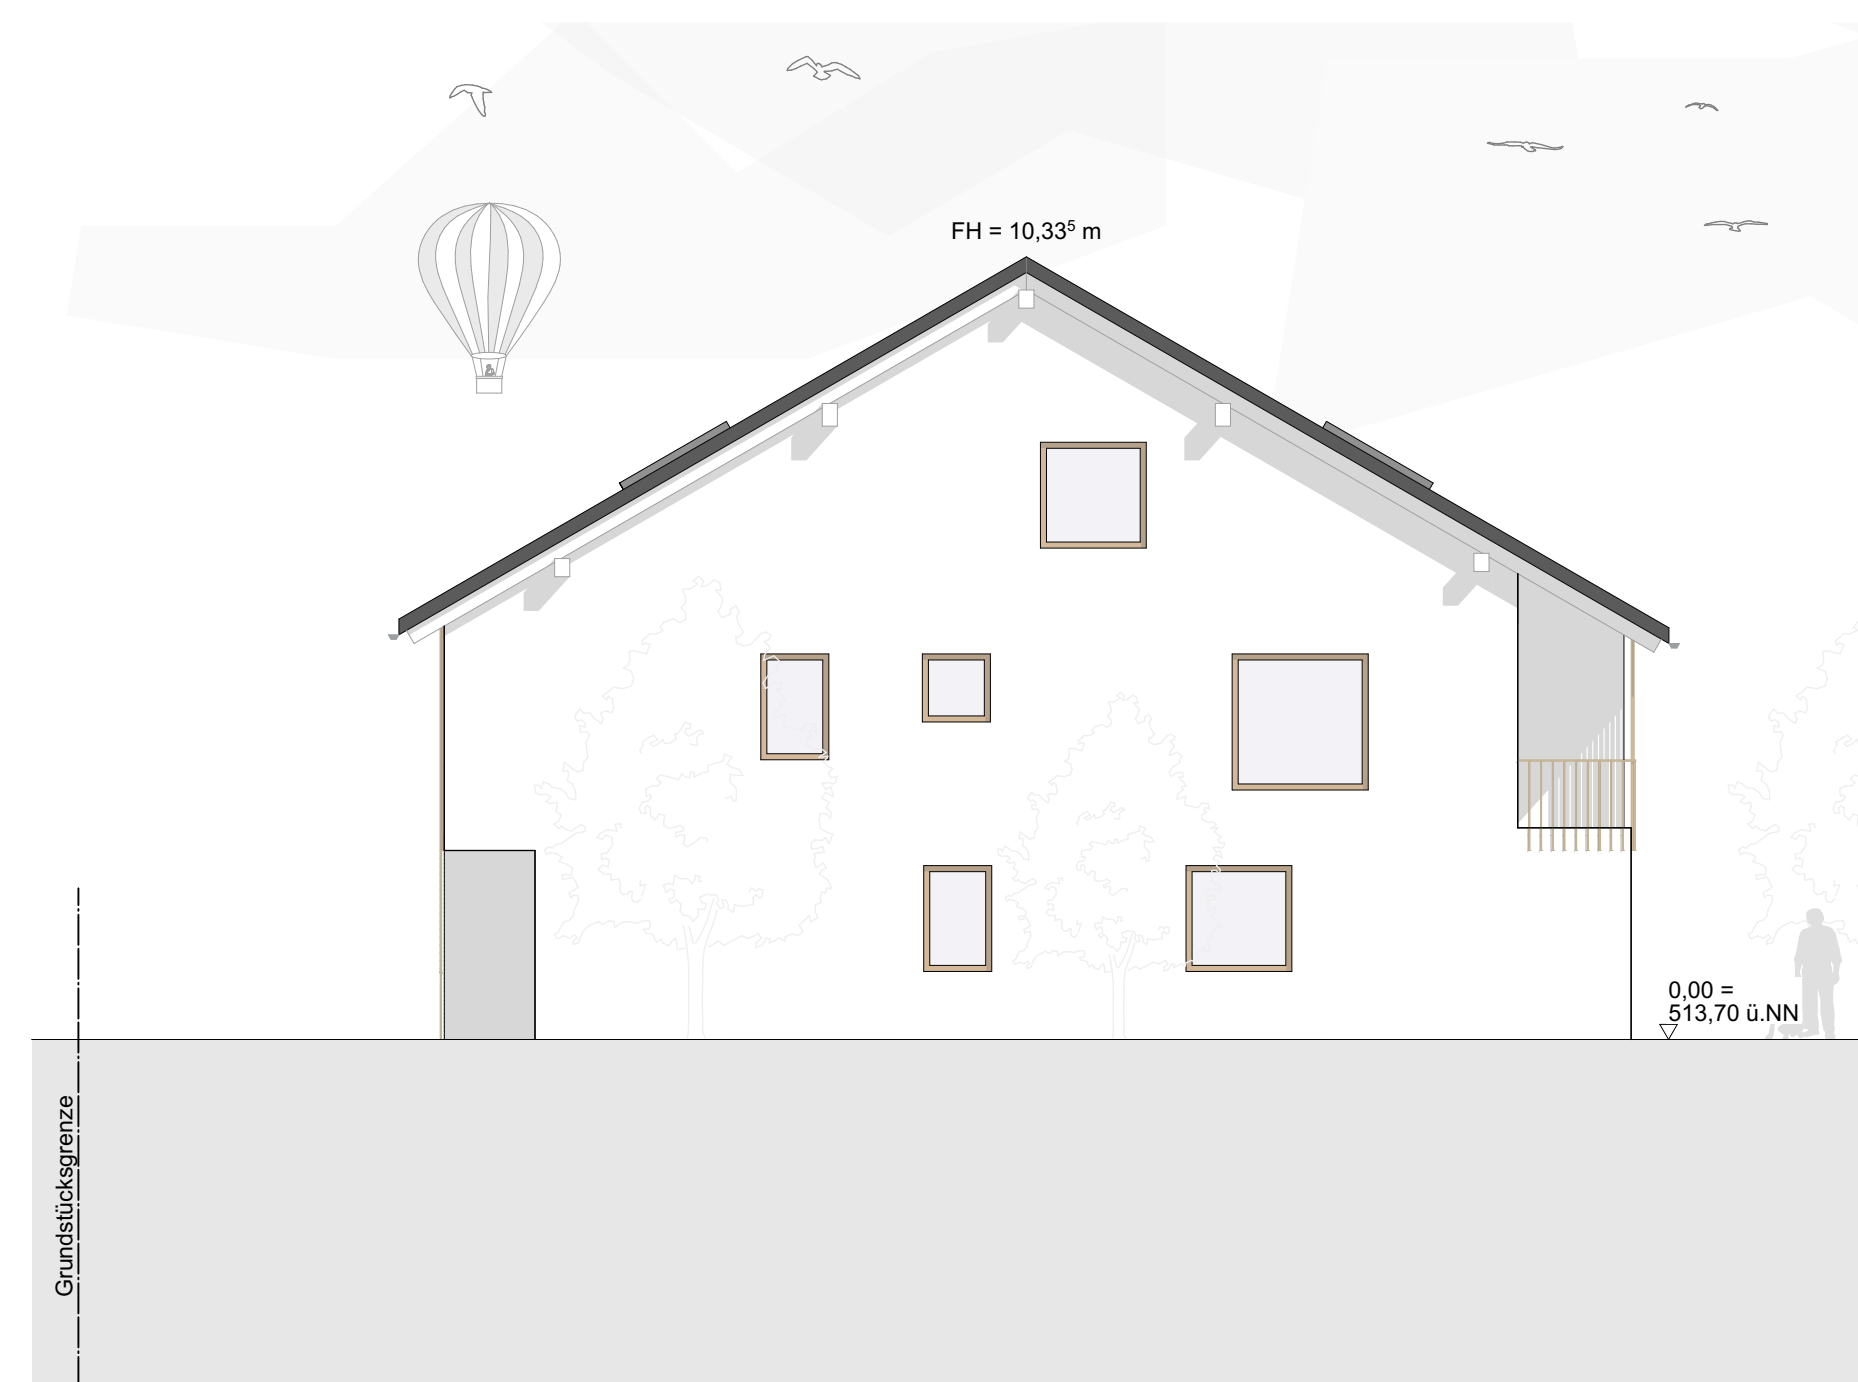


Ansicht | Nord-West

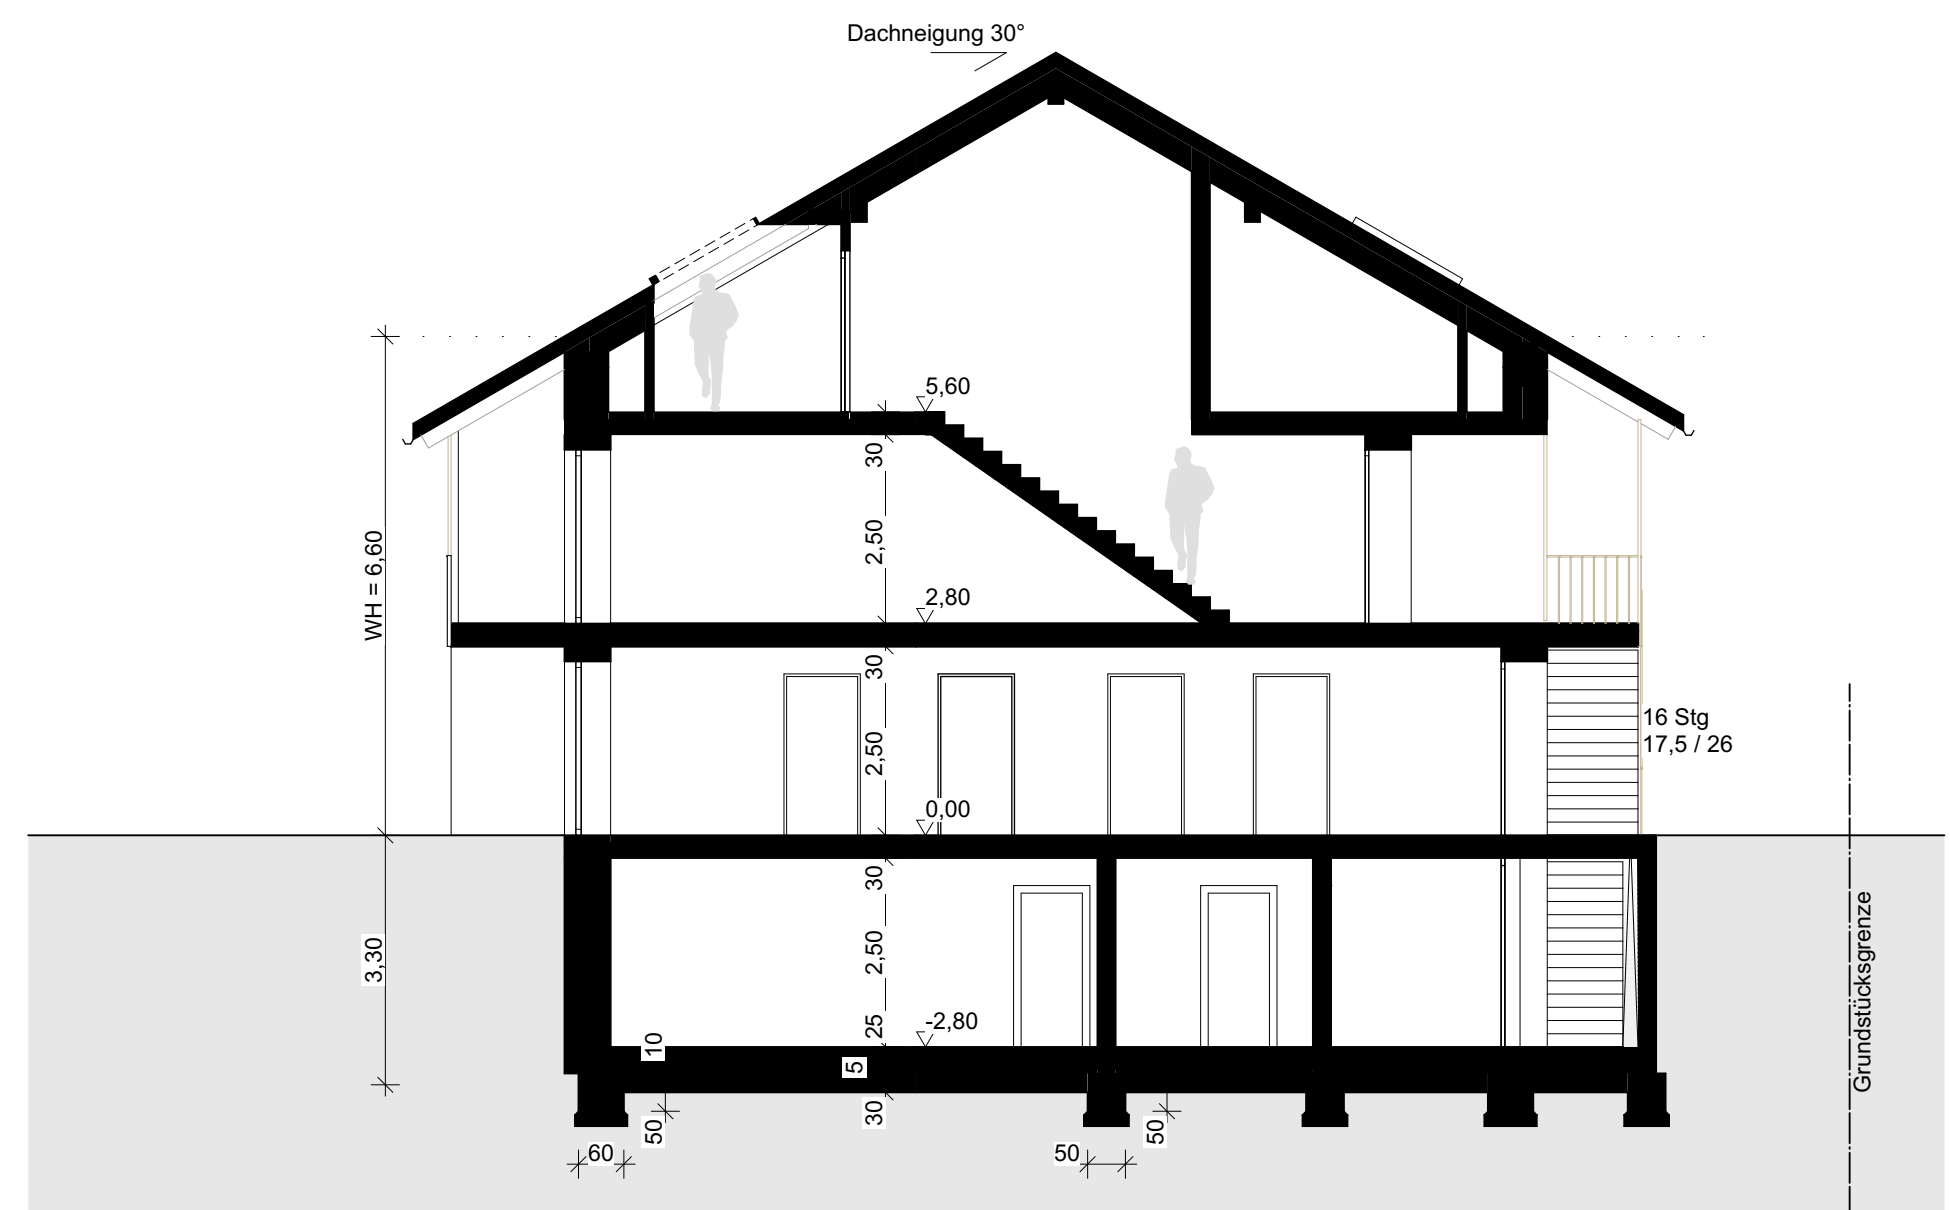

Schnitt | B-B

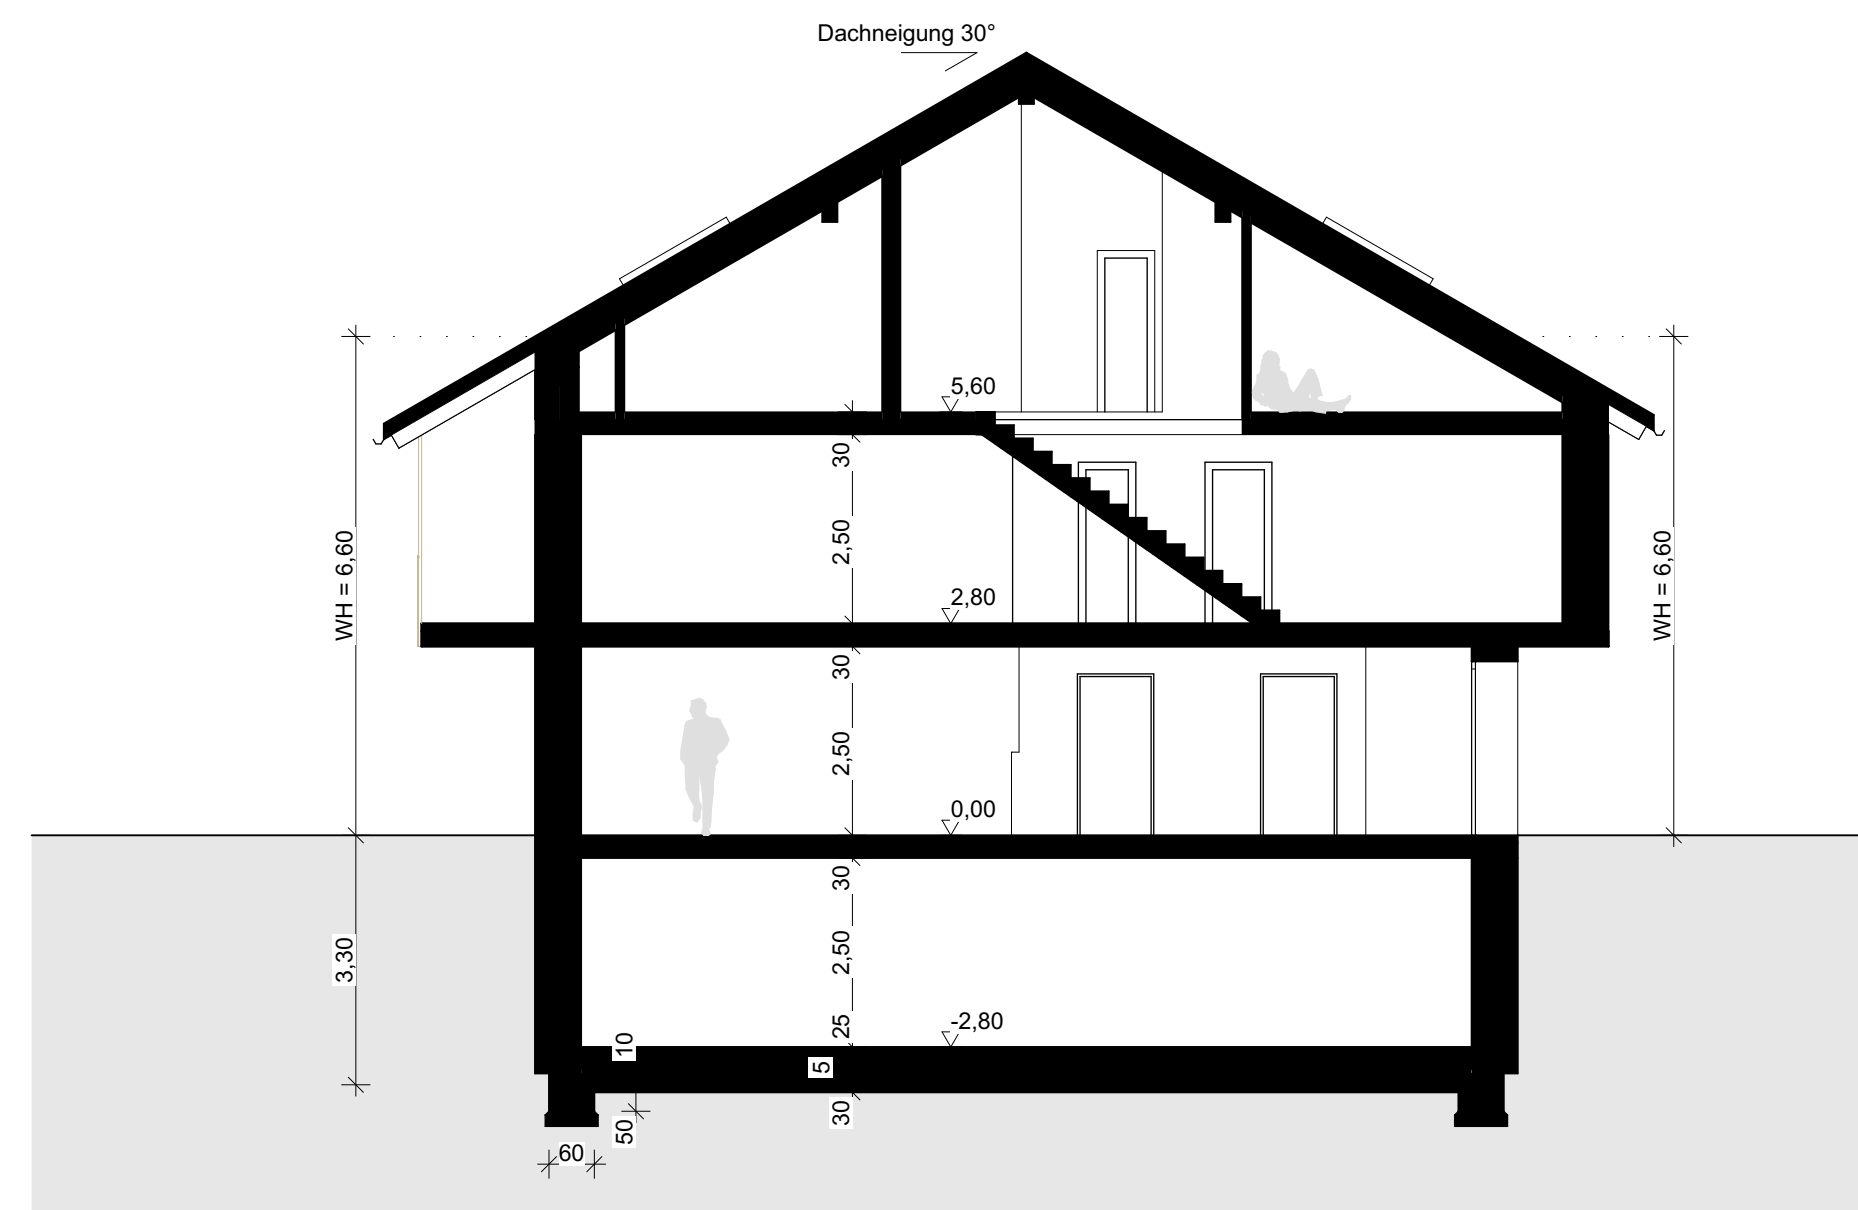

Schnitt | C-C

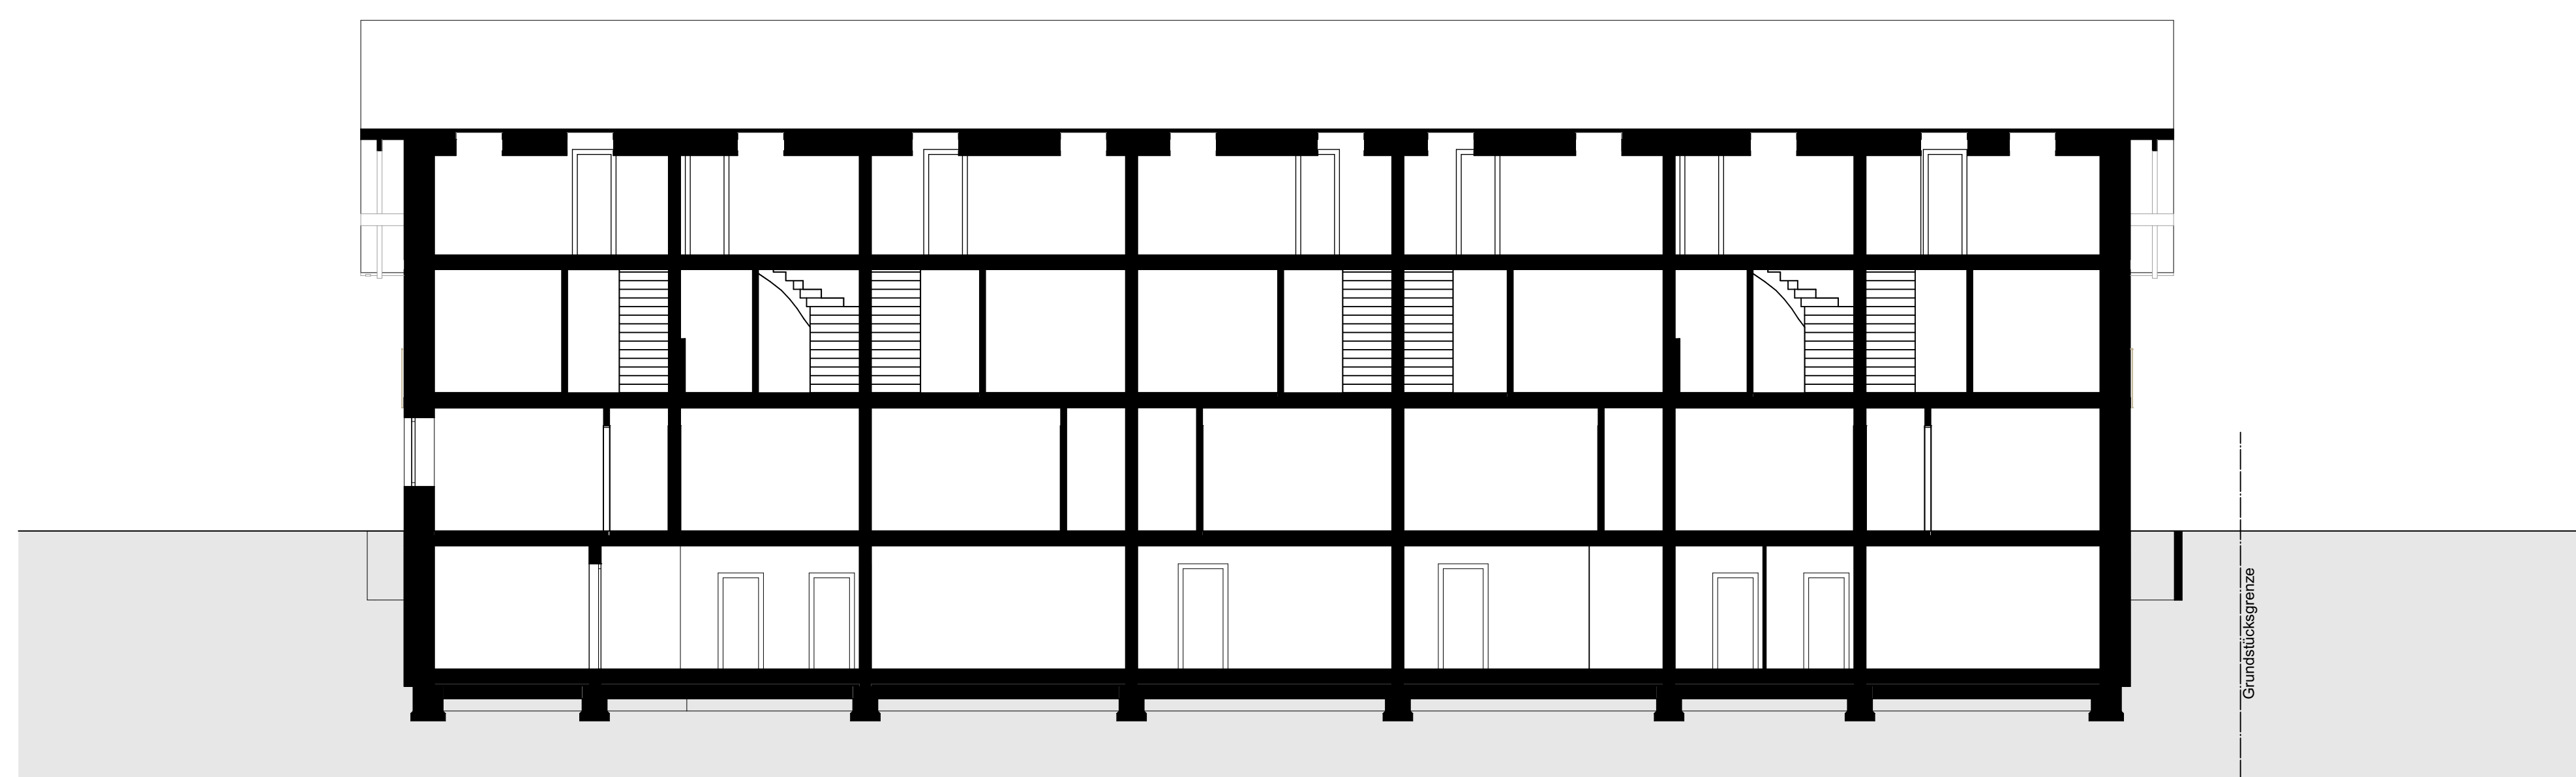

Schnitt | A-A

