


Zu bebauendes Grundstück	Eigentümer	Unterschrift
165/2 Gemarkung Heimstetten		
165/5 Gemarkung Heimstetten		
165/6 Gemarkung Heimstetten		
165/7 Gemarkung Heimstetten		
Nachbarn		
164/1 Gemarkung Heimstetten		
165/12 Gemarkung Heimstetten		
165/14 Gemarkung Heimstetten		
165/17 Gemarkung Heimstetten		
165/26 Gemarkung Heimstetten		
165/28 Gemarkung Heimstetten		
165/30 Gemarkung Heimstetten		

Der Entwurf ist geistiges Eigentum des Planers & urheberrechtlich geschützt. Vervielfältigungen & Weitergabe an Dritte erfolgt nur mit ausdrücklicher Genehmigung des Planers. Bei Missbrauch bleiben rechtliche Schritte vorbehalten.

ANTRAG AUF BAUGENEHMIGUNG

_10G_AbruchNeubau_22

Sanierung einer Industriehalle und deren Büro- und Sozialbereichen, Neubau eines Einbaus für Prüf-, Verpackungs- und Versandtätigkeiten mit Besprechungs- und Sozialräumen sowie einer außenliegenden Heizungszentrale am Werbering 5, in 85551 Heimstetten

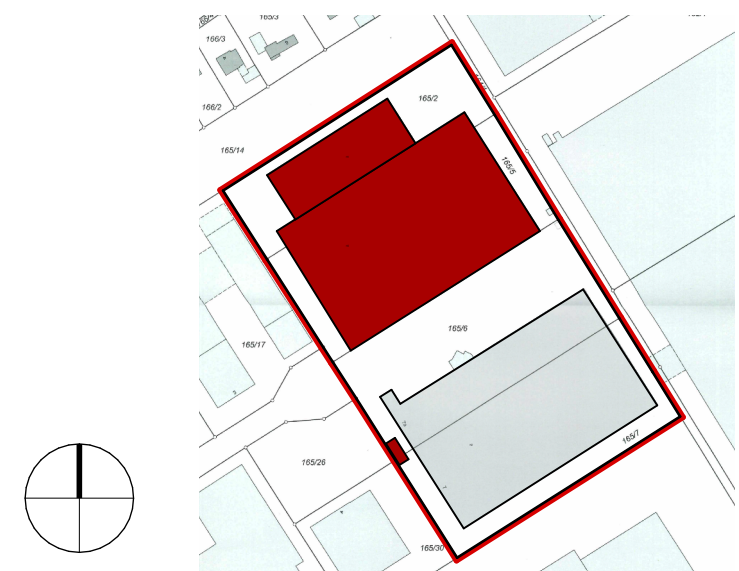

PROJEKTINFORMATION	Gemarkung: Heimstetten
± 0,00 = 520,65 m über NN	Adresse: Am Werbering 5, 85551 Heimstetten
BAUHERR	Flur Nr.: 165/2 165/5 165/6 165/7
ARCHITEKT	Voll-im-Plan GmbH Salinstraße 1 83022 Rosenheim
TRAGWERKSPLANUNG	IB HENKE RAPOLDER FRÜHE Leonrodstraße 53 80636 München
HAUTECHNIK	IB VFKONZEPT Romanstraße 16 80639 München
MASSSTAB 1:200	PLANNUMMER H1H3_G_GR_014
GEZEICHNET ms	INDEX Indexänderung siehe oben!
DATUM 02.12.22	Freigabe erteilt am: _____
FORMAT A1 1189 x 594	