




Erdgeschoss

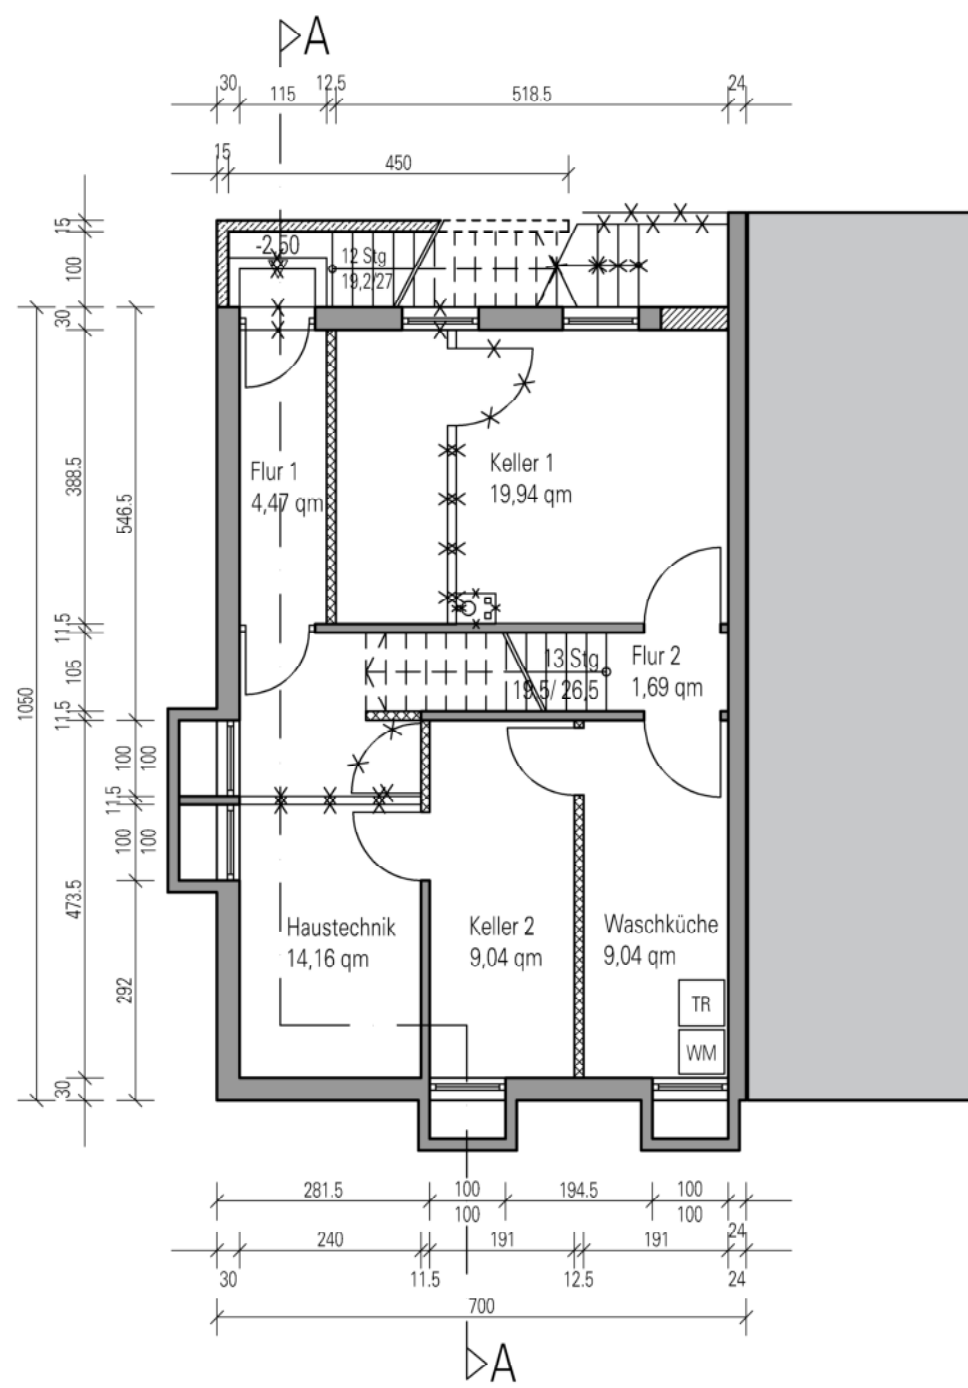


Kellergeschoss

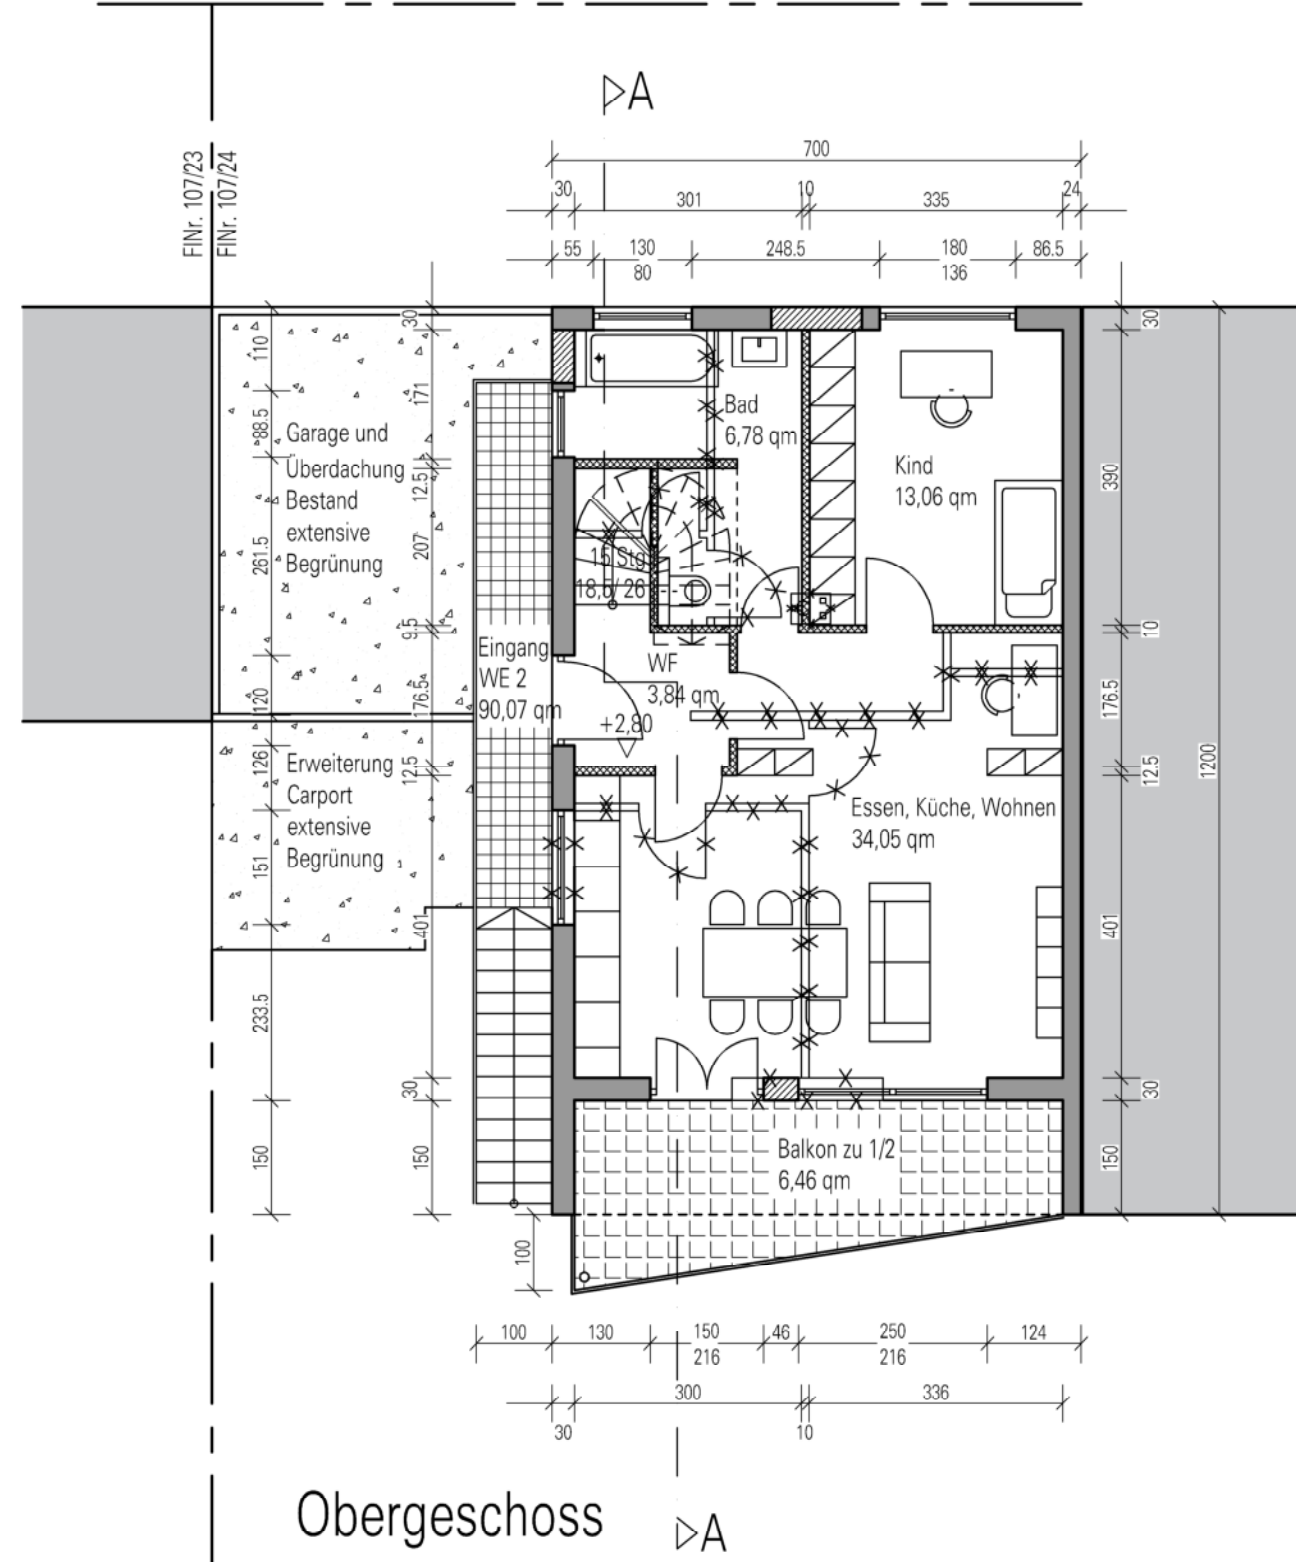


Obergeschoss

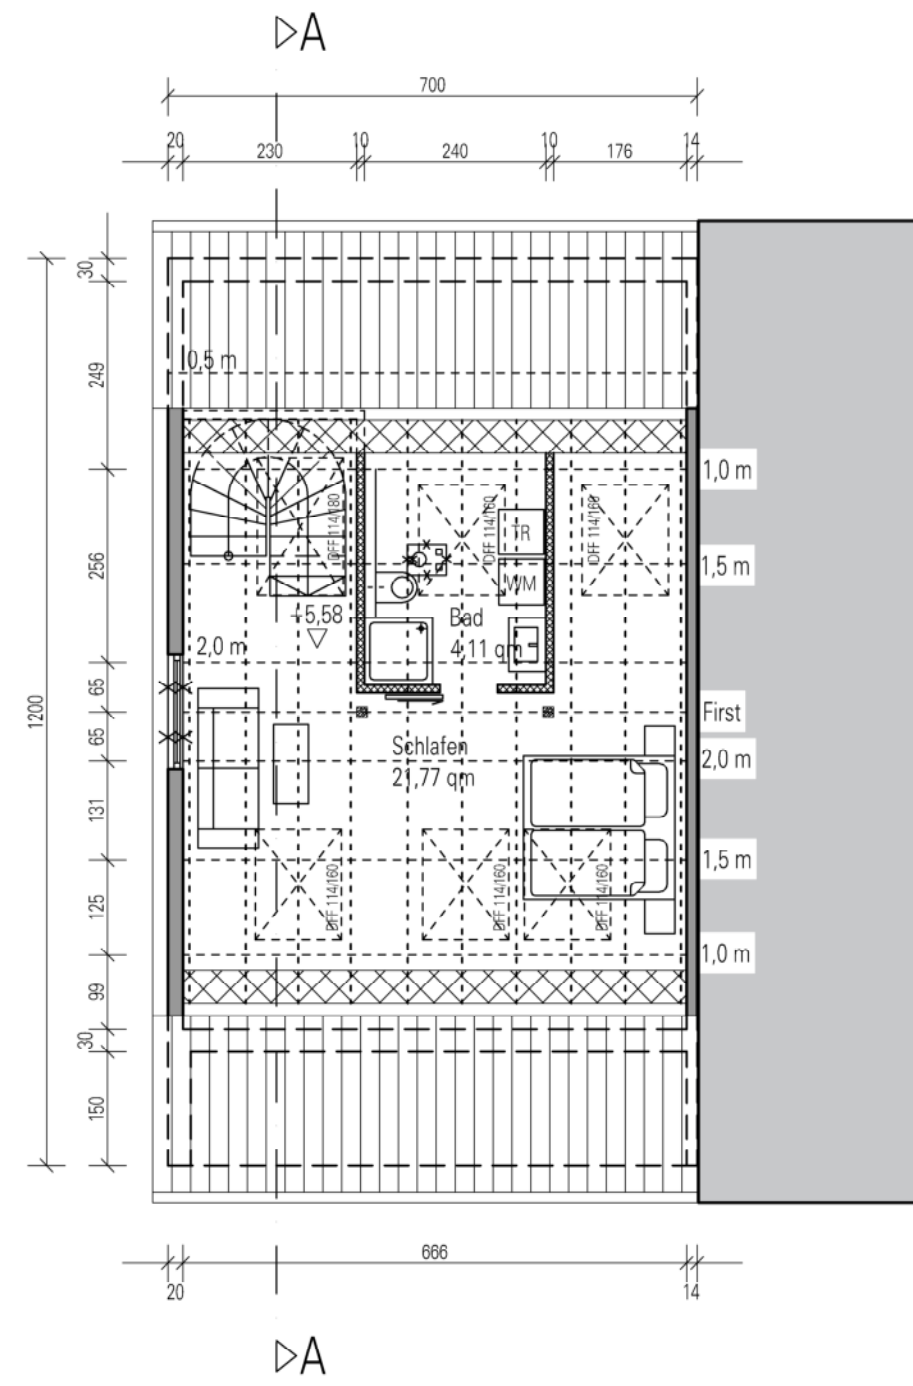


Dachgeschoss

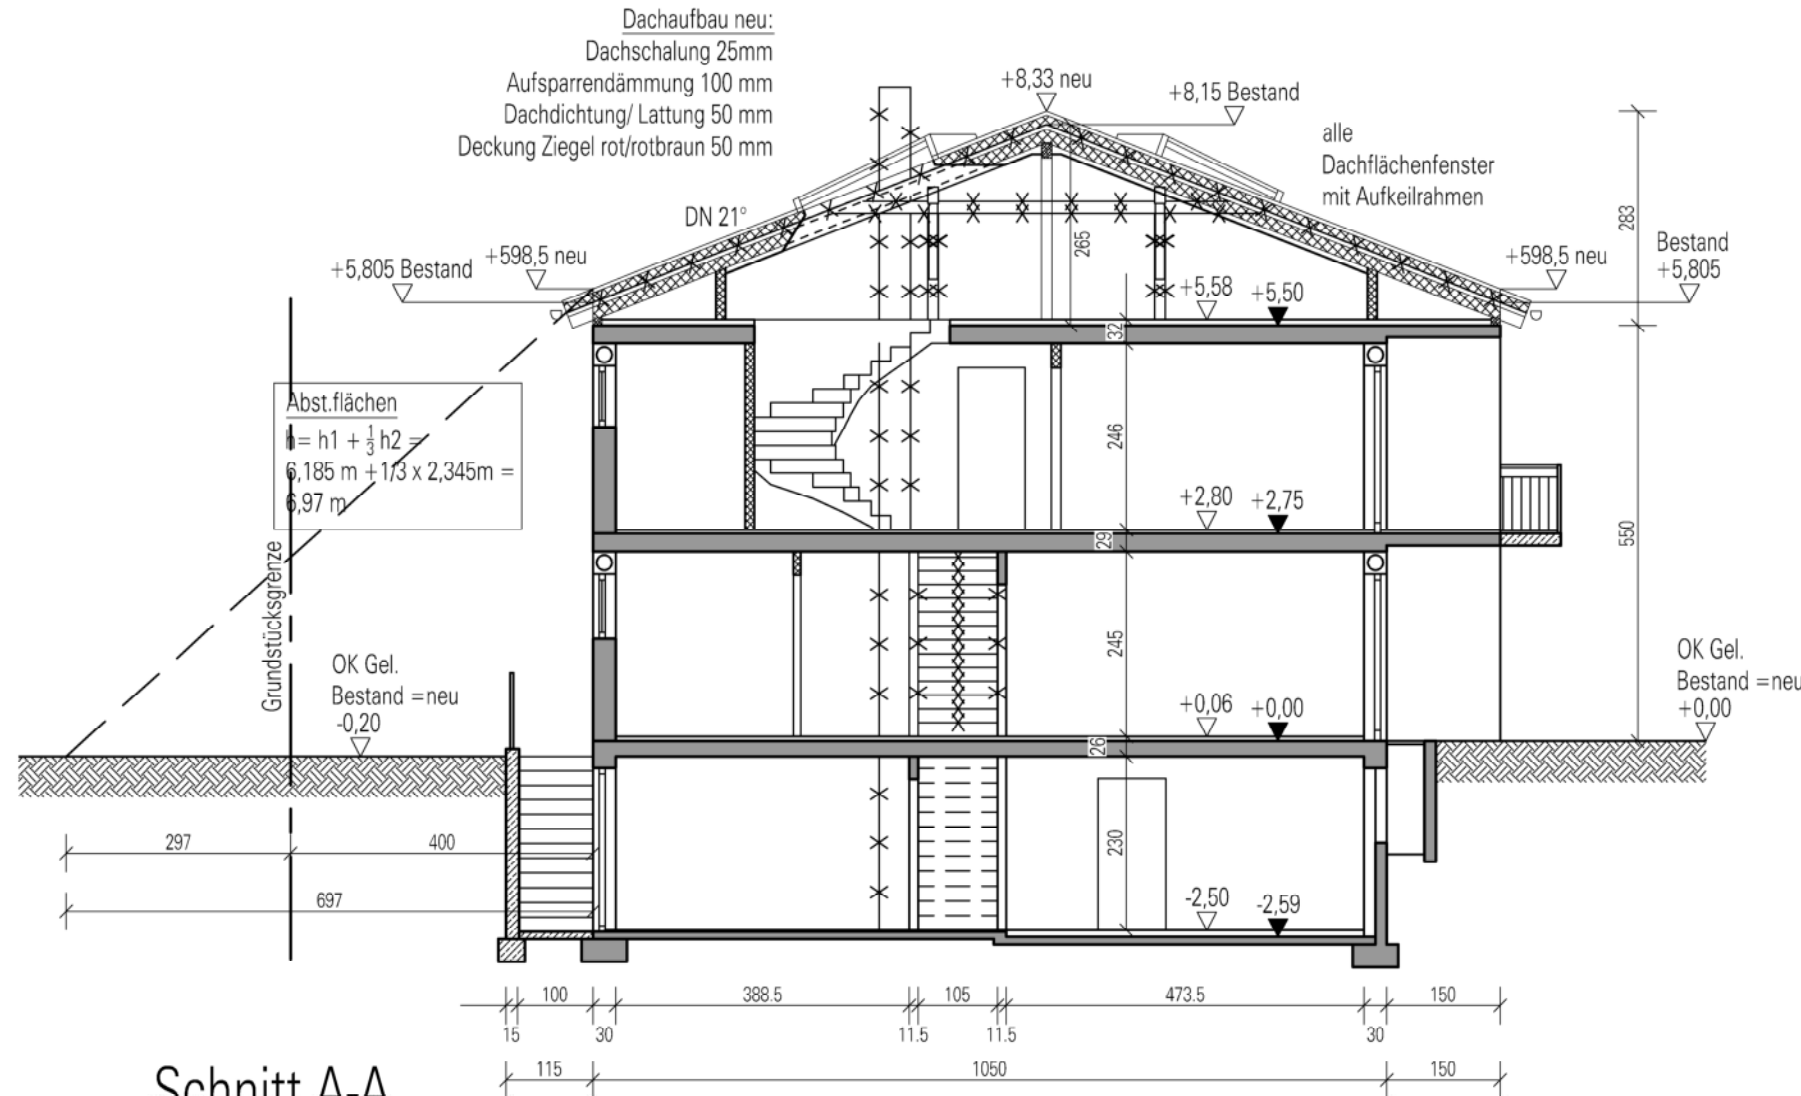


Schnitt A-A

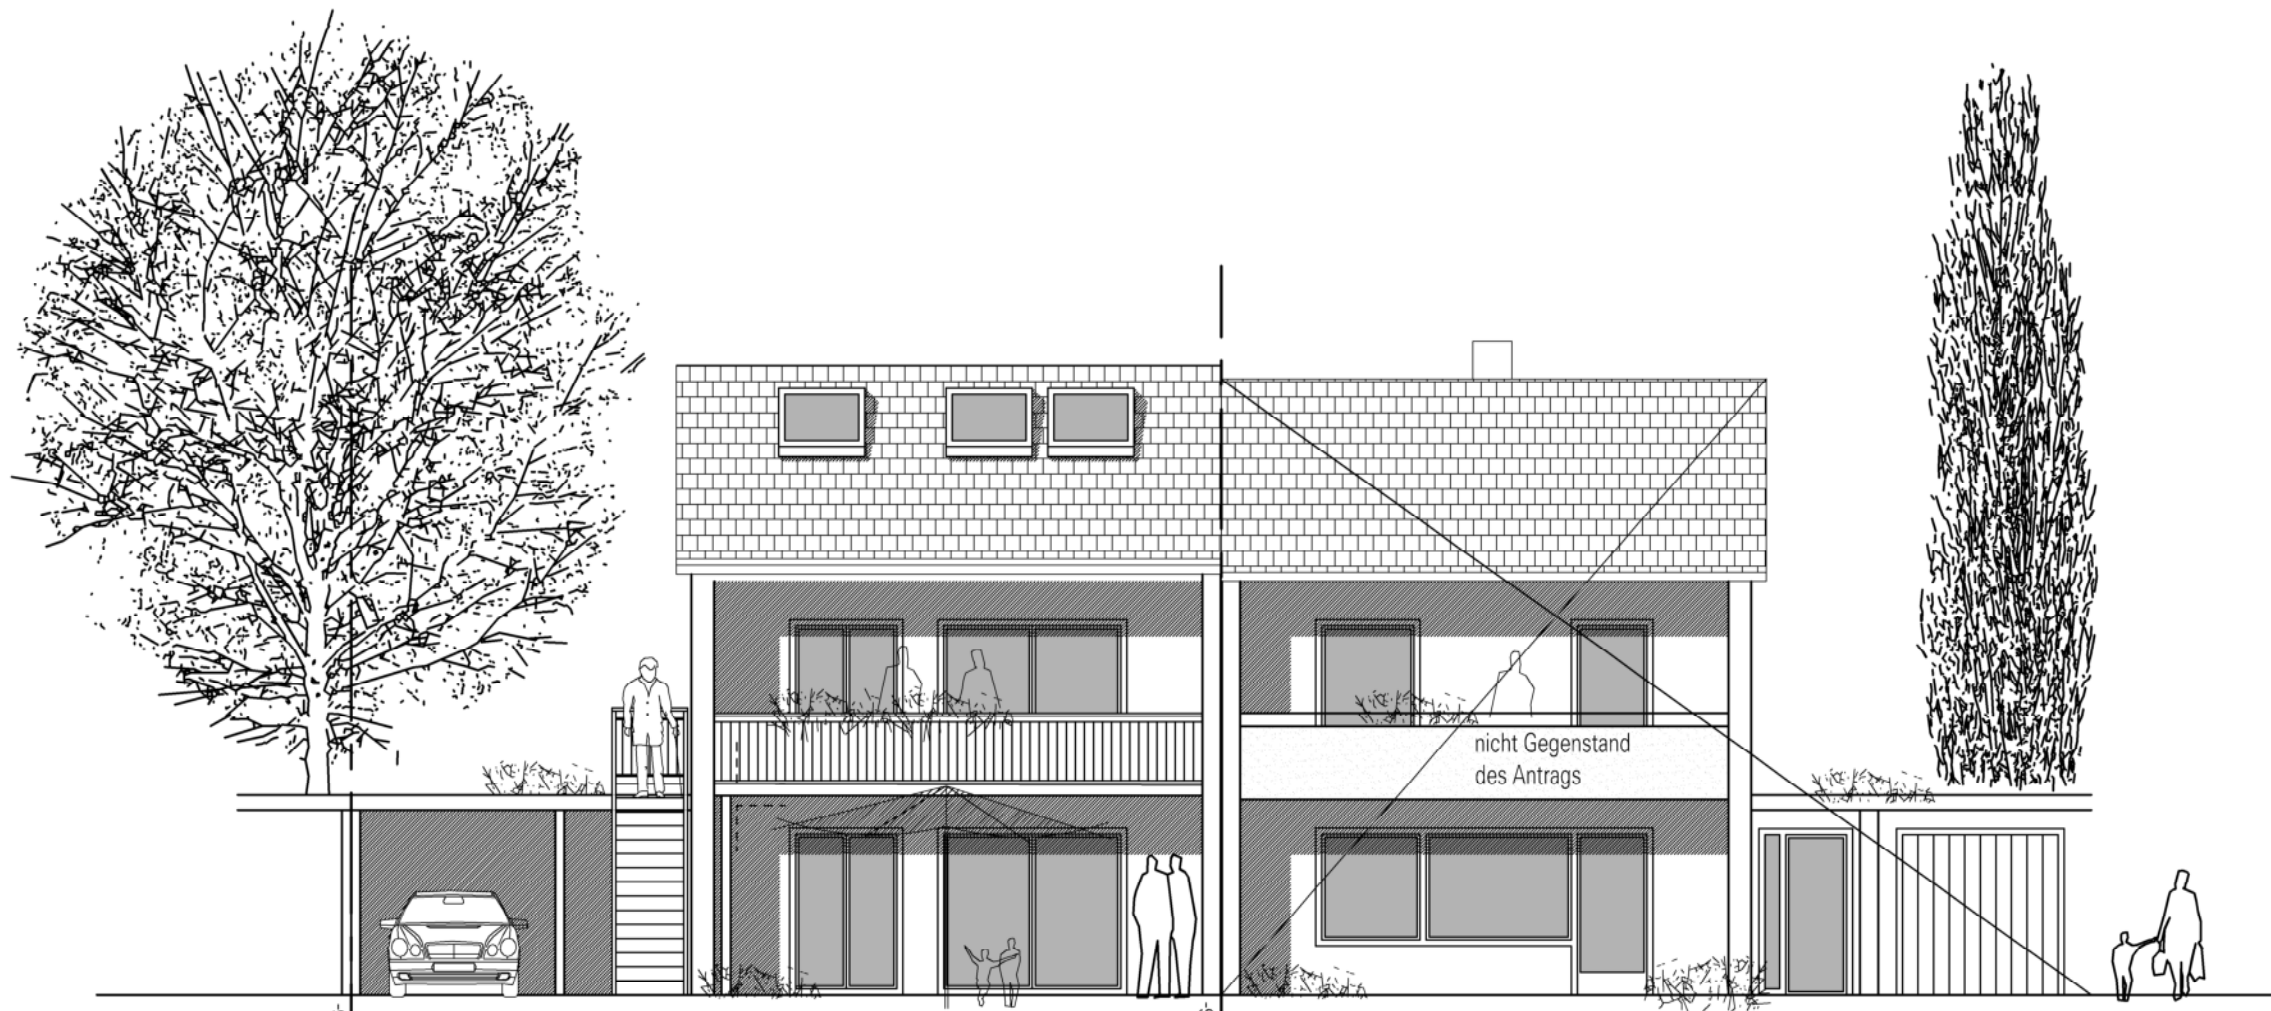


Ansicht Südwest

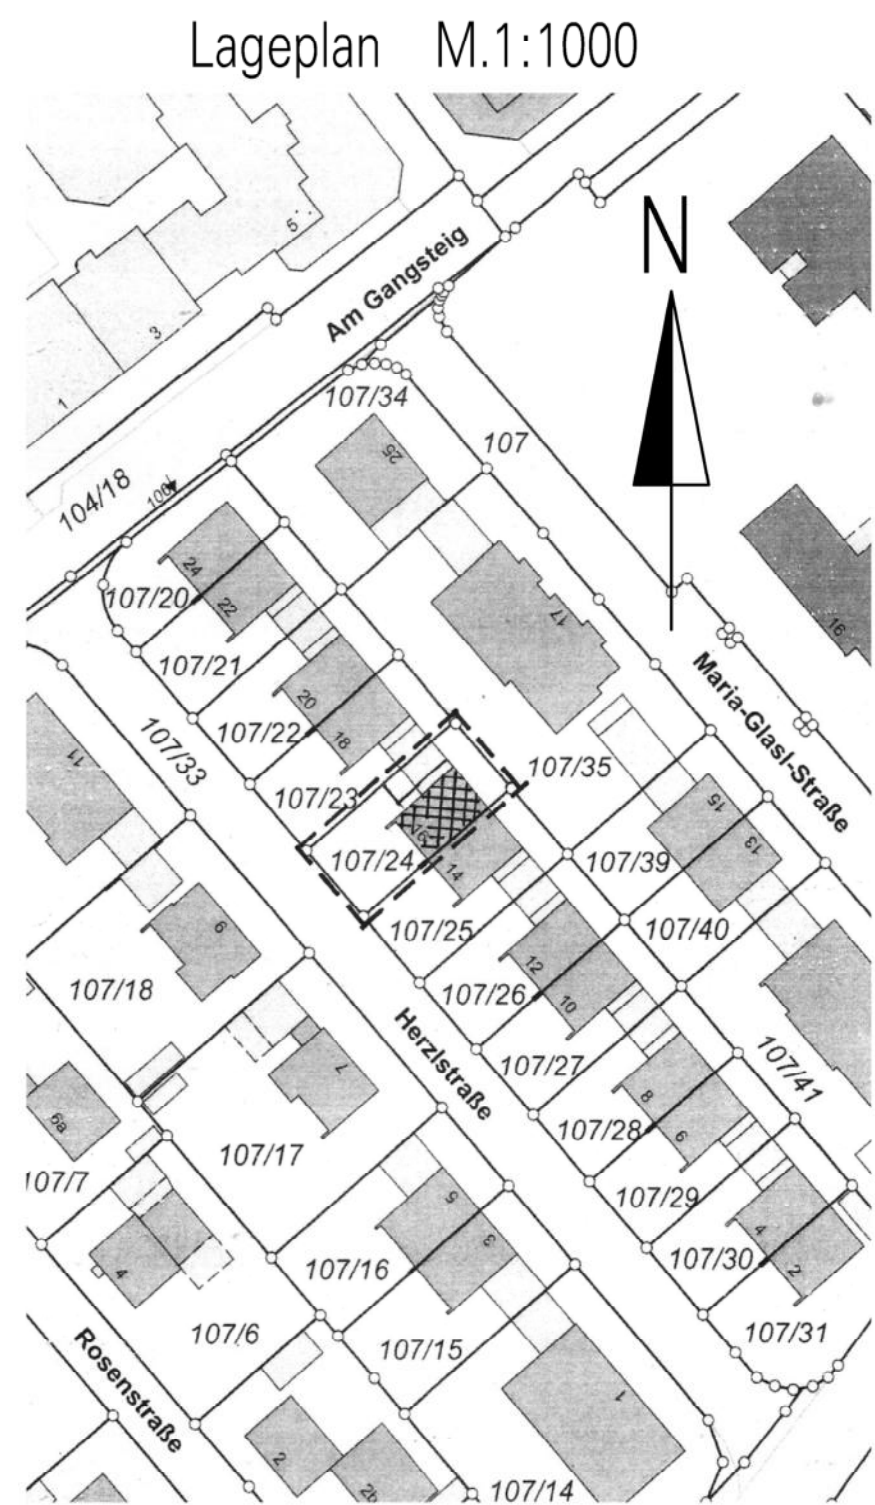

Lageplan M.1:1000

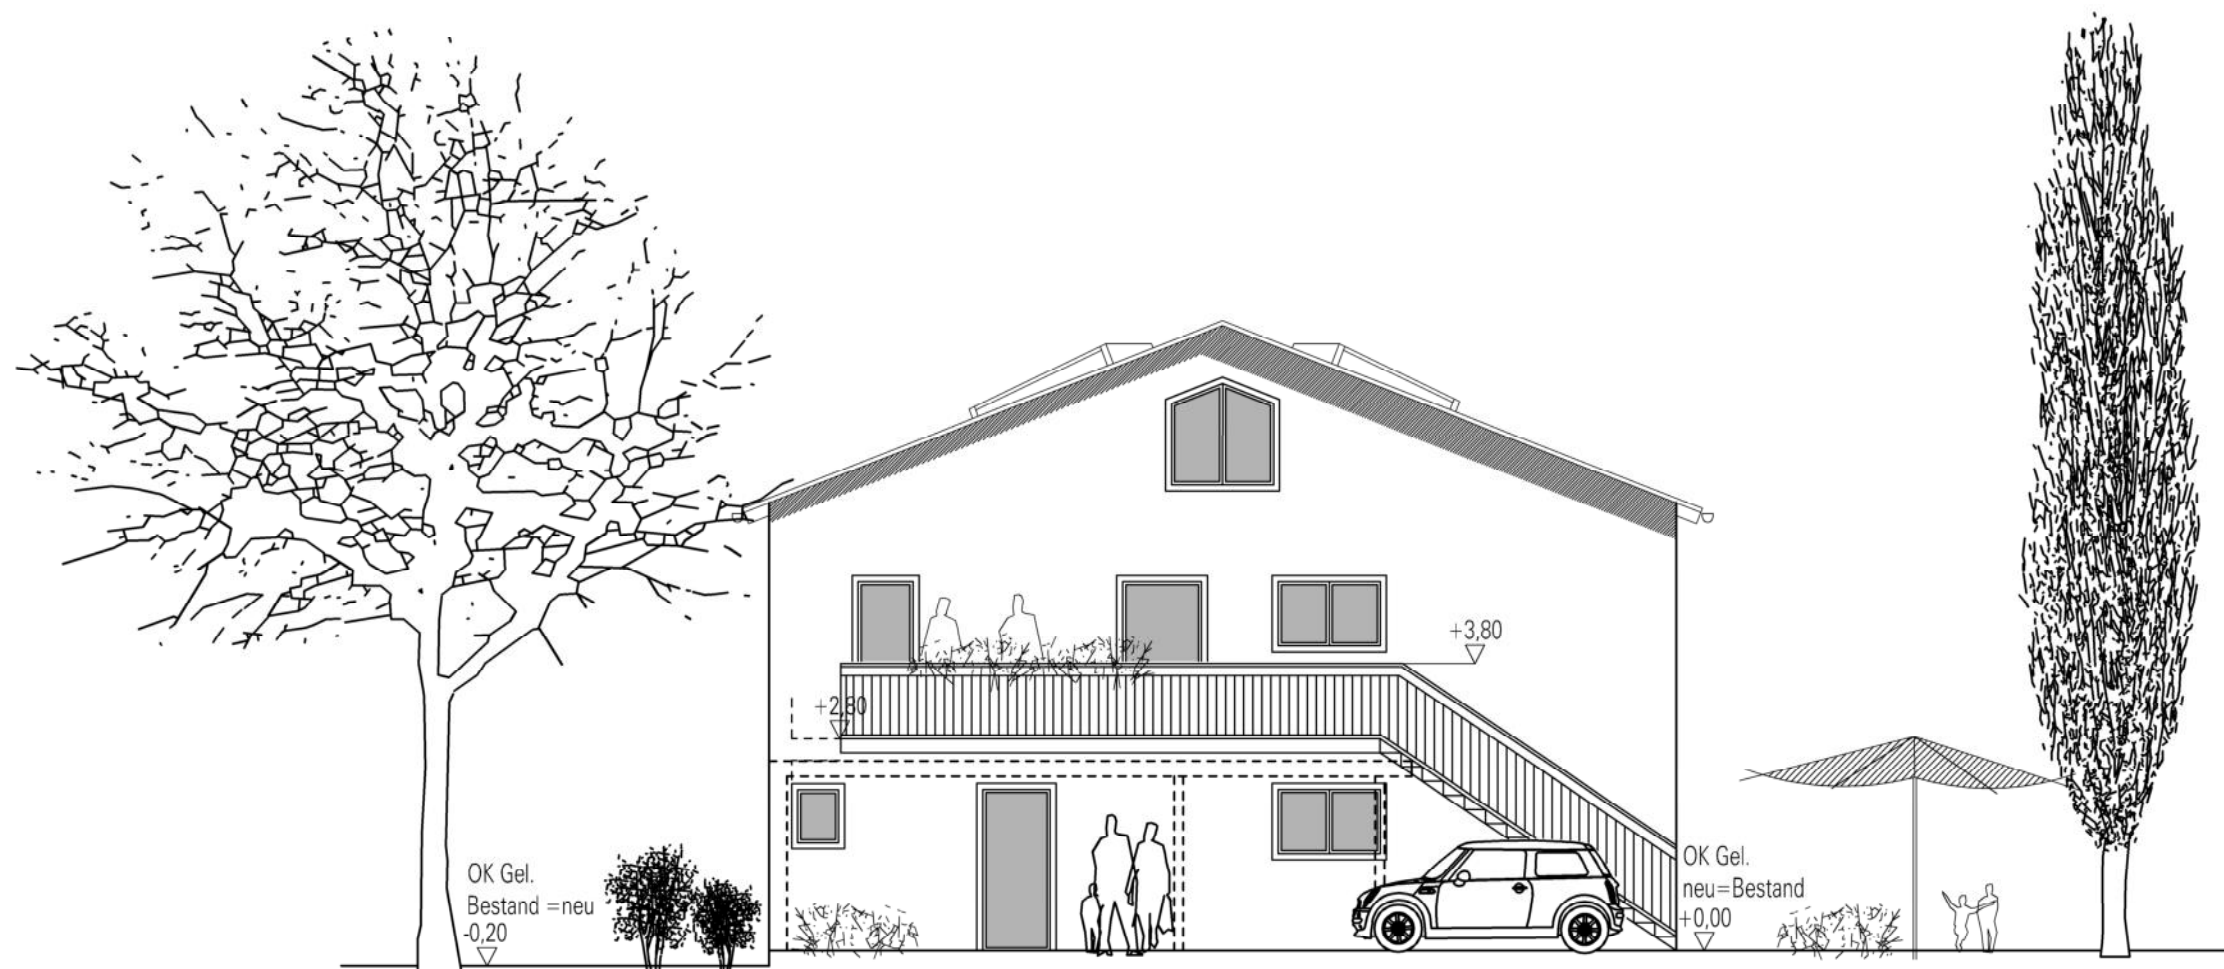

Ansicht Nordwest

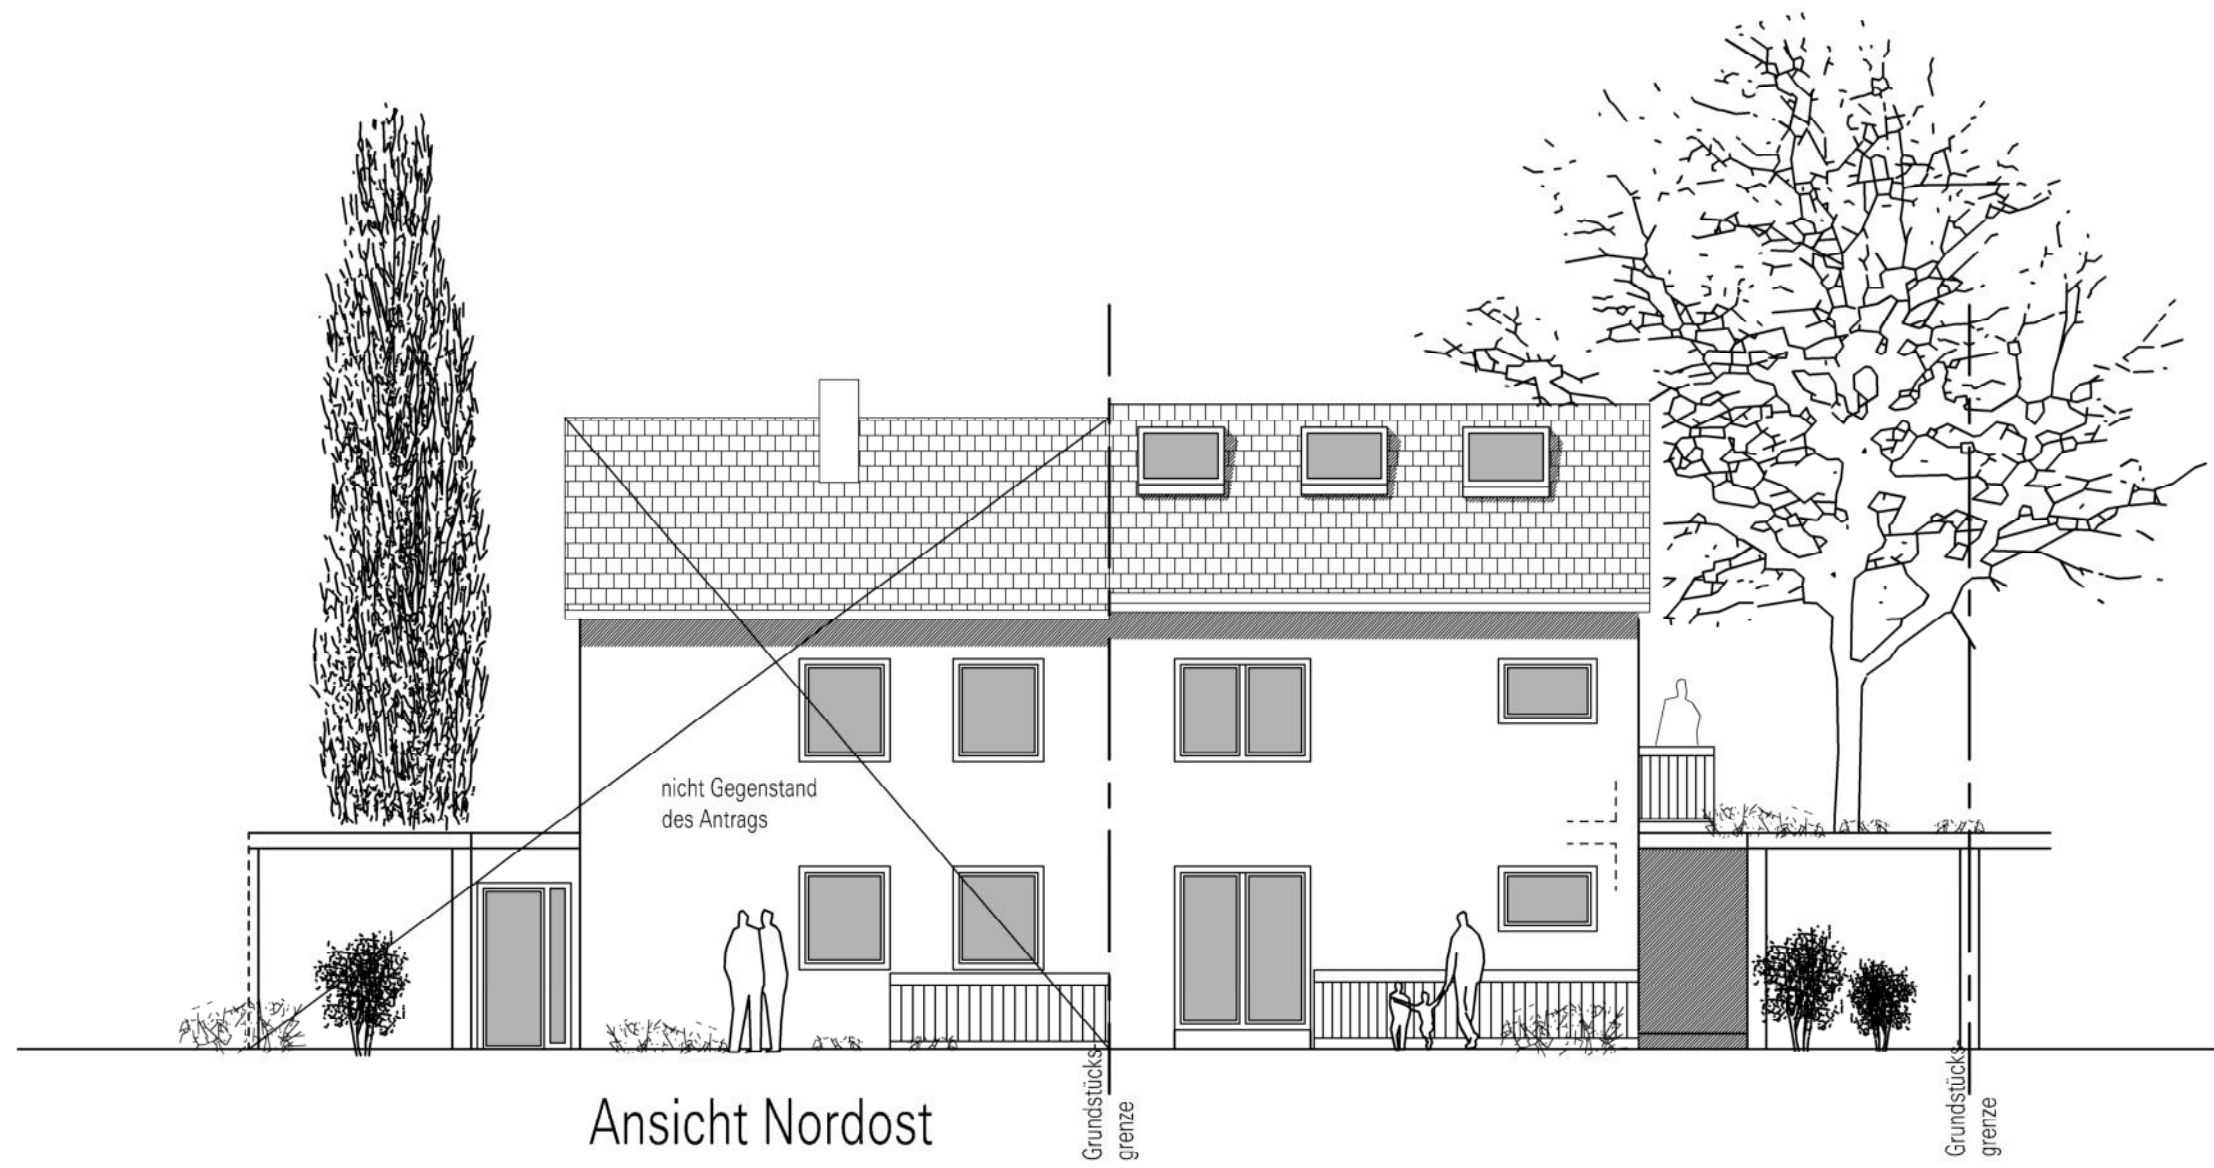

Ansicht Nordost

Bauherr	
Grundstücks-eigentümer	
Nachbar	
Nachbar	
Nachbar	
Nachbar	
Architekt	

Bauantrag . Fertigung