




Ansicht Süd- Ost (Bestand)



Ansicht Süd- West

Nachbarn	
Flur- Nr. 174 / 2 Gemeinde Kirchheim	
Flur- Nr. 170 / 6 Gemeinde Kirchheim	
Flur- Nr. 172 Landkreis München	
Flur- Nr. 572	
Flur- Nr. 174 / 3 Gemeinde Kirchheim	
Flur- Nr. 174 / 1	
Flur- Nr. 574 / 3 Landkreis München	

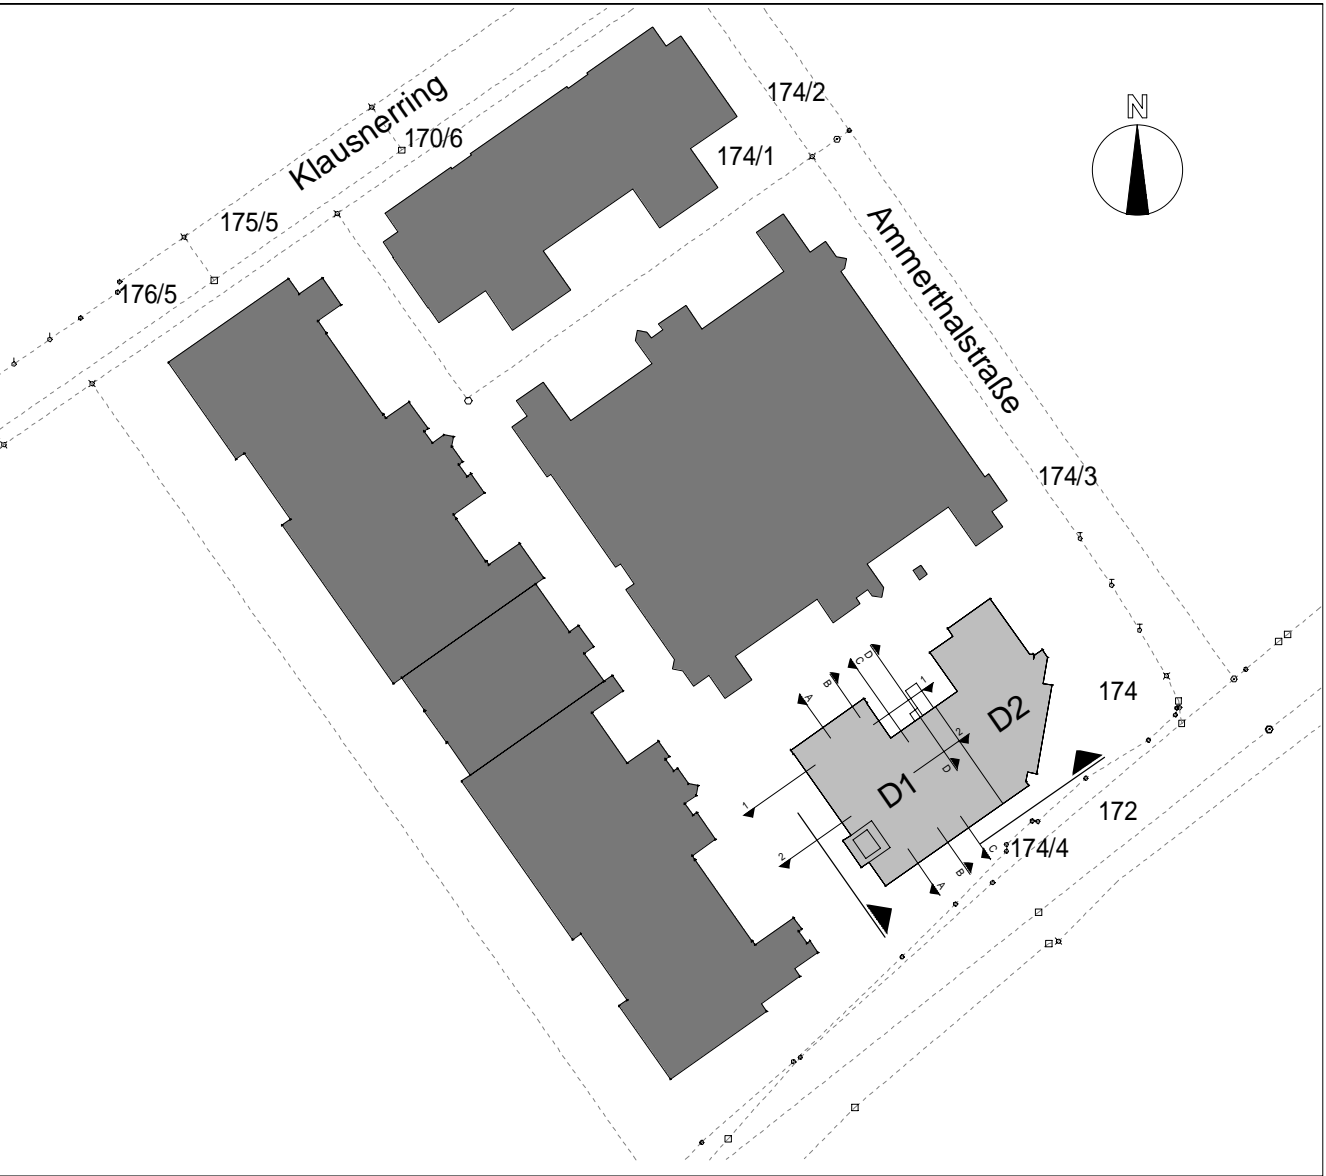

BAUANTRAG		___ Fertigung	
Eigentümer:			
Bauherr:			
Bauvorhaben:			
Planinhalt: Ansicht Süd- Ost und Süd- West			
München, 30.01.2023		Gezeichnet: kj	Geprüft: Freigegeben: Maßstab: 1: 100
		Plan Nr.: AS6.D1-2.04.30.006.FG._	
Bauherr:			
München,			
Eigentümer:			
München,			