Dachaufsicht - Haus 8

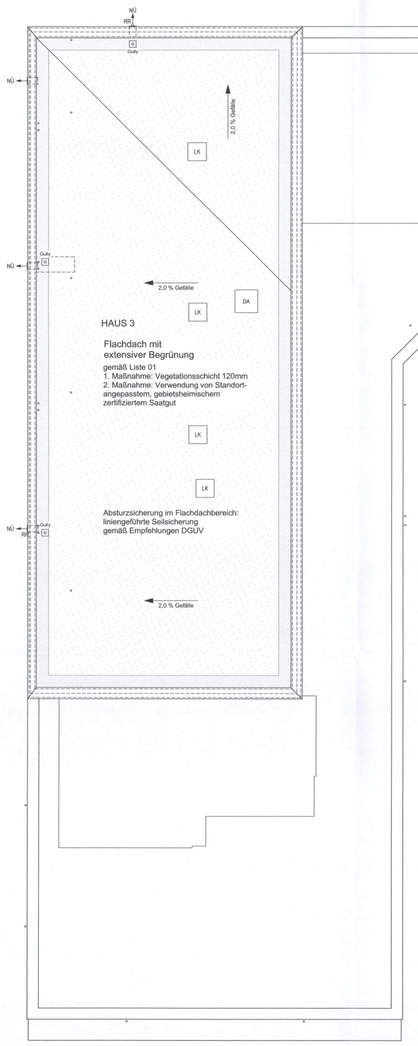

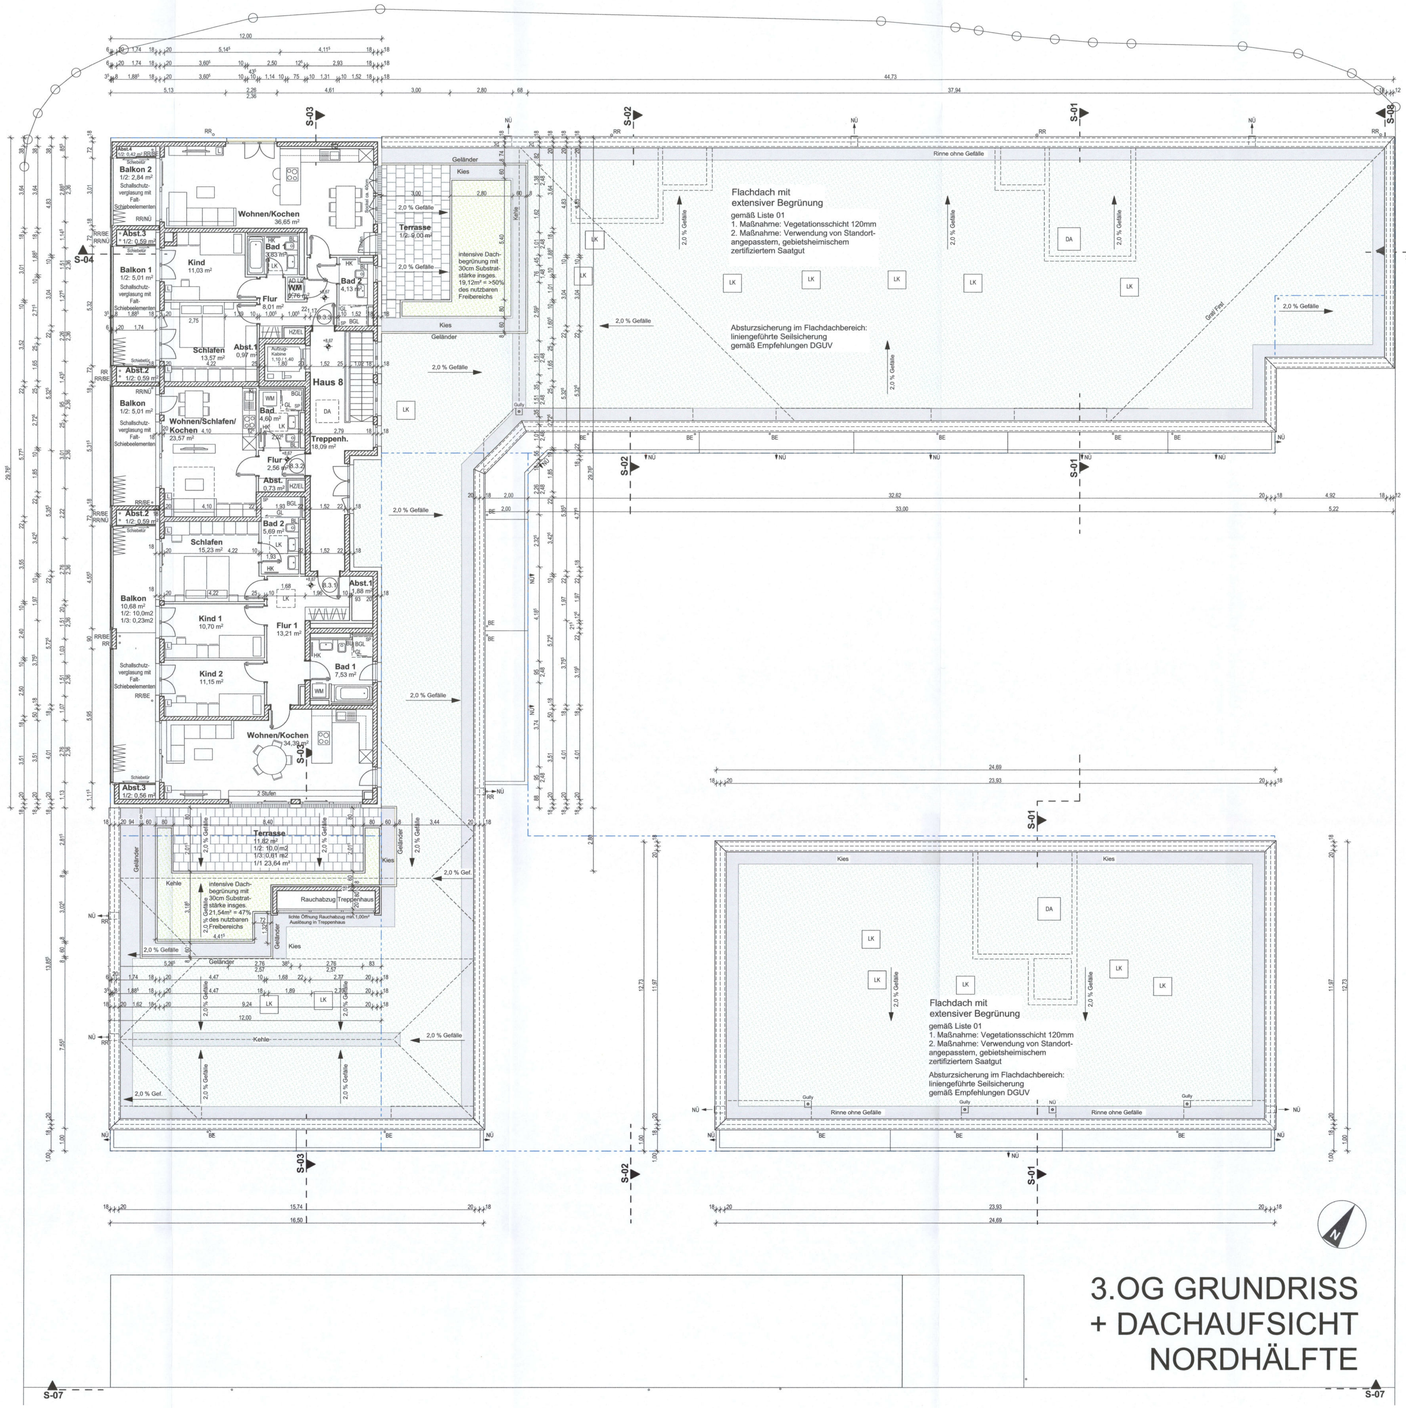

3.OG GRUNDRISS + DACHAUFSICHT NORDHÄLFTE

IND.	ÄNDERUNGEN	DATUM	ZEI

BAUHERR

ARCHITEKTEN:

FASSADEN-ENTWURF:

BETEILIGTE NACHBARN

Gemeinde Kirchheim bei München
Münchner Straße 6
85551 Kirchheim
Flur-Nr. 1294, 1414, 1529

Flur-Nr. 1413

LEGENDE

Einstufung der Gebäude nach Art.2, Abs. 3 BayBO:
Haus 1-10, TG : Gebäudeklasse 4

Rettungswege
1. Rettungsweg über den notwendigen Treppenraum
2. Rettungsweg über Loggien, Balkone oder Fenster über das Rettungsgerät der Feuerwehr: Tragbare Leitern bzw. Drehleiter

Diese Pläne sind nur mit dem Brandschutznachweis des Büros K33 Brandschutz Riedner Wagner Gerhardinger gültig. Dieser enthält u.a. die erforderlichen Bauteilqualitäten.

Häuser 1-5:
OK FFB EG ±0,00 = 513,87 üNN (DHHN12)
Häuser 6-10:
OK FFB EG -0,30 = 513,57 üNN (DHHN12)

AD	Abgehängte Decke
(B)	Barrierefrei nach Art. 48 BayBO
BE	Balkonentwässerung
BL	Badlüfter
BGL	Bodengleiche Dusche
DA	Dachausstieg
ER	Entwässerungsrinne
GL	Glaselement
GW	Gartenwasser
HK	Heizkörper
KL	Küchenlüfter
HZ/EL	Heizverteiler / Elektroverteiler
K	Klingelanlage
L	Lüftungseinrichtung
LÜ	Lüfter
LK	Lichtkuppel
NÜ	Notüberlauf
RA	Rauchableitung
RR	Regenfallrohr
SI	Sichtschutz

Genehmigungsplanung

1. FERTIGUNG

ORT DES BAUVORHABENS: **P23612 W+T**

Hauptstraße 48
85551 Kirchheim
Flurstück: Nr. 1416, 1416/1, 1416/2, 1416/3
Gemarkung: Gemeinde Kirchheim b. München, Landkreis München, Bezirk Oberbayern

ART DES BAUVORHABENS:

Neubau einer Wohnanlage mit 101 Wohnungen und einer Tiefgarage mit 161 Stellpl.

ANTRAGSTELLER

PLANINHALT:

3.OG-Grundriss + Dachaufsicht Nordhälfte M 1:100

München, 07.02.2025

PLAN-NR: **E11**