




- GRUNDRISS EG -

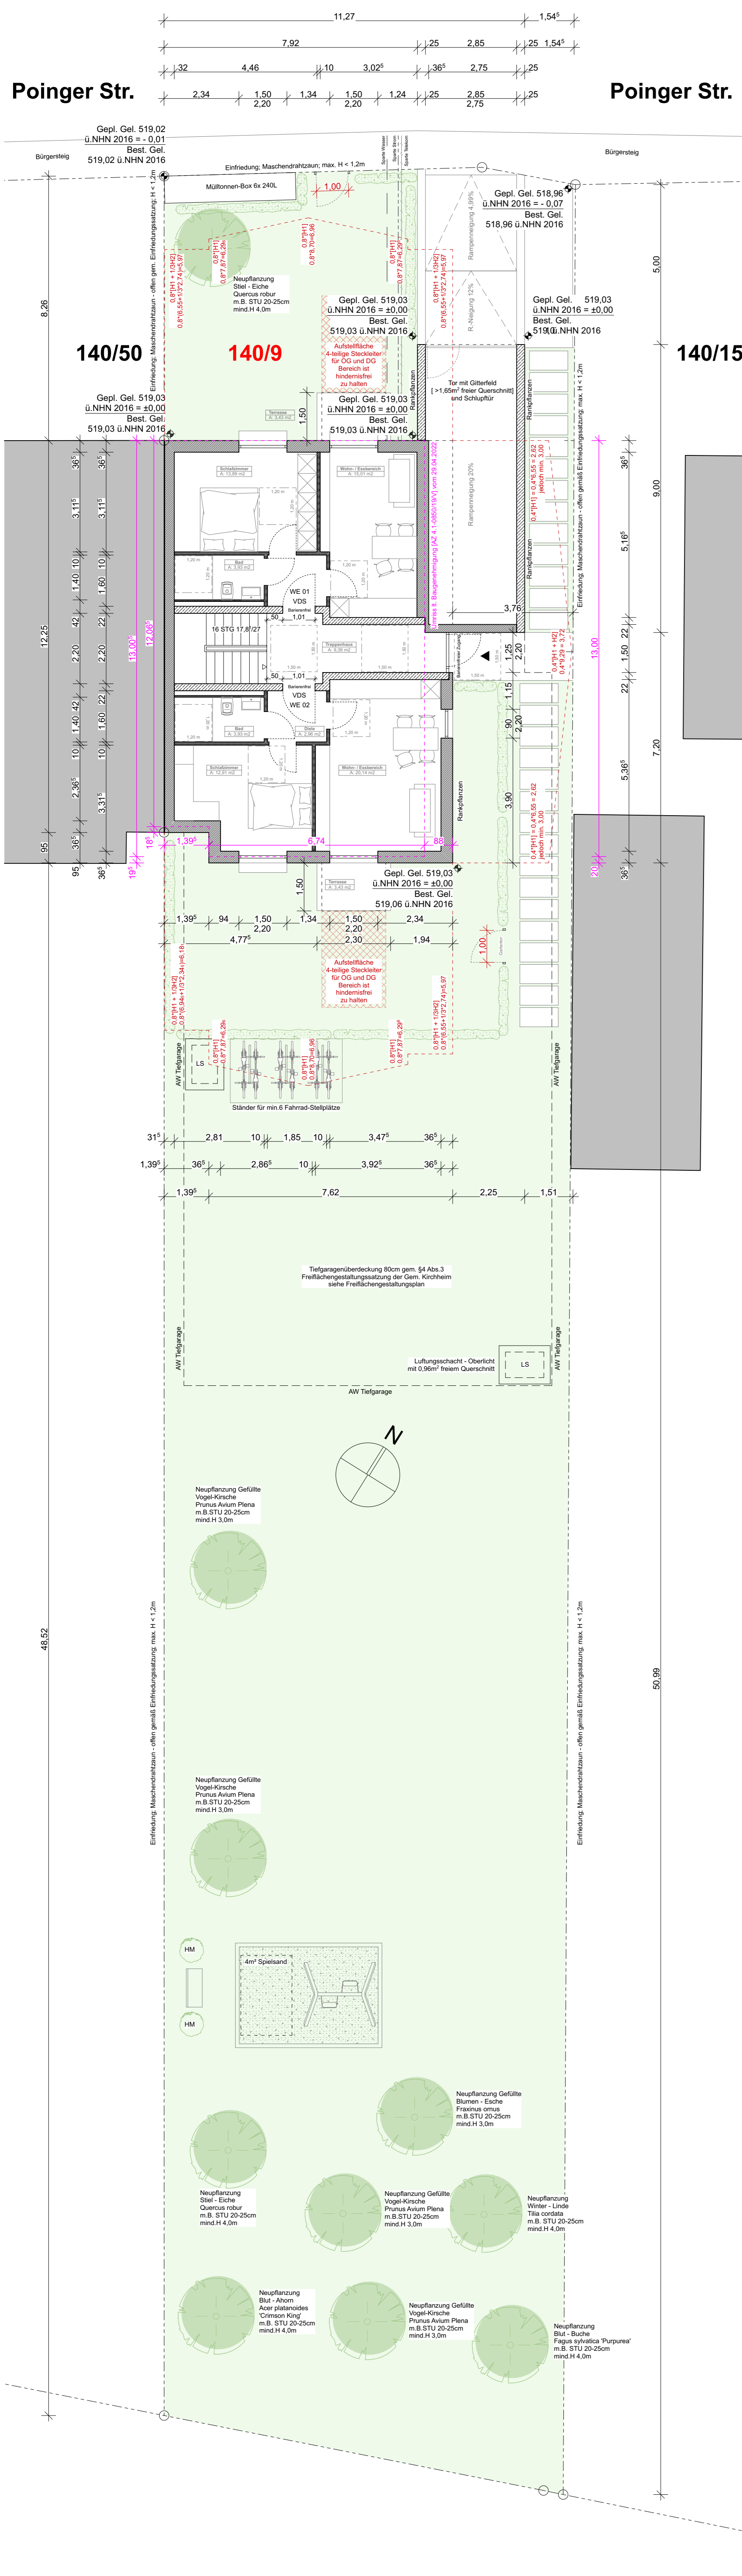


- GRUNDRISS UG -

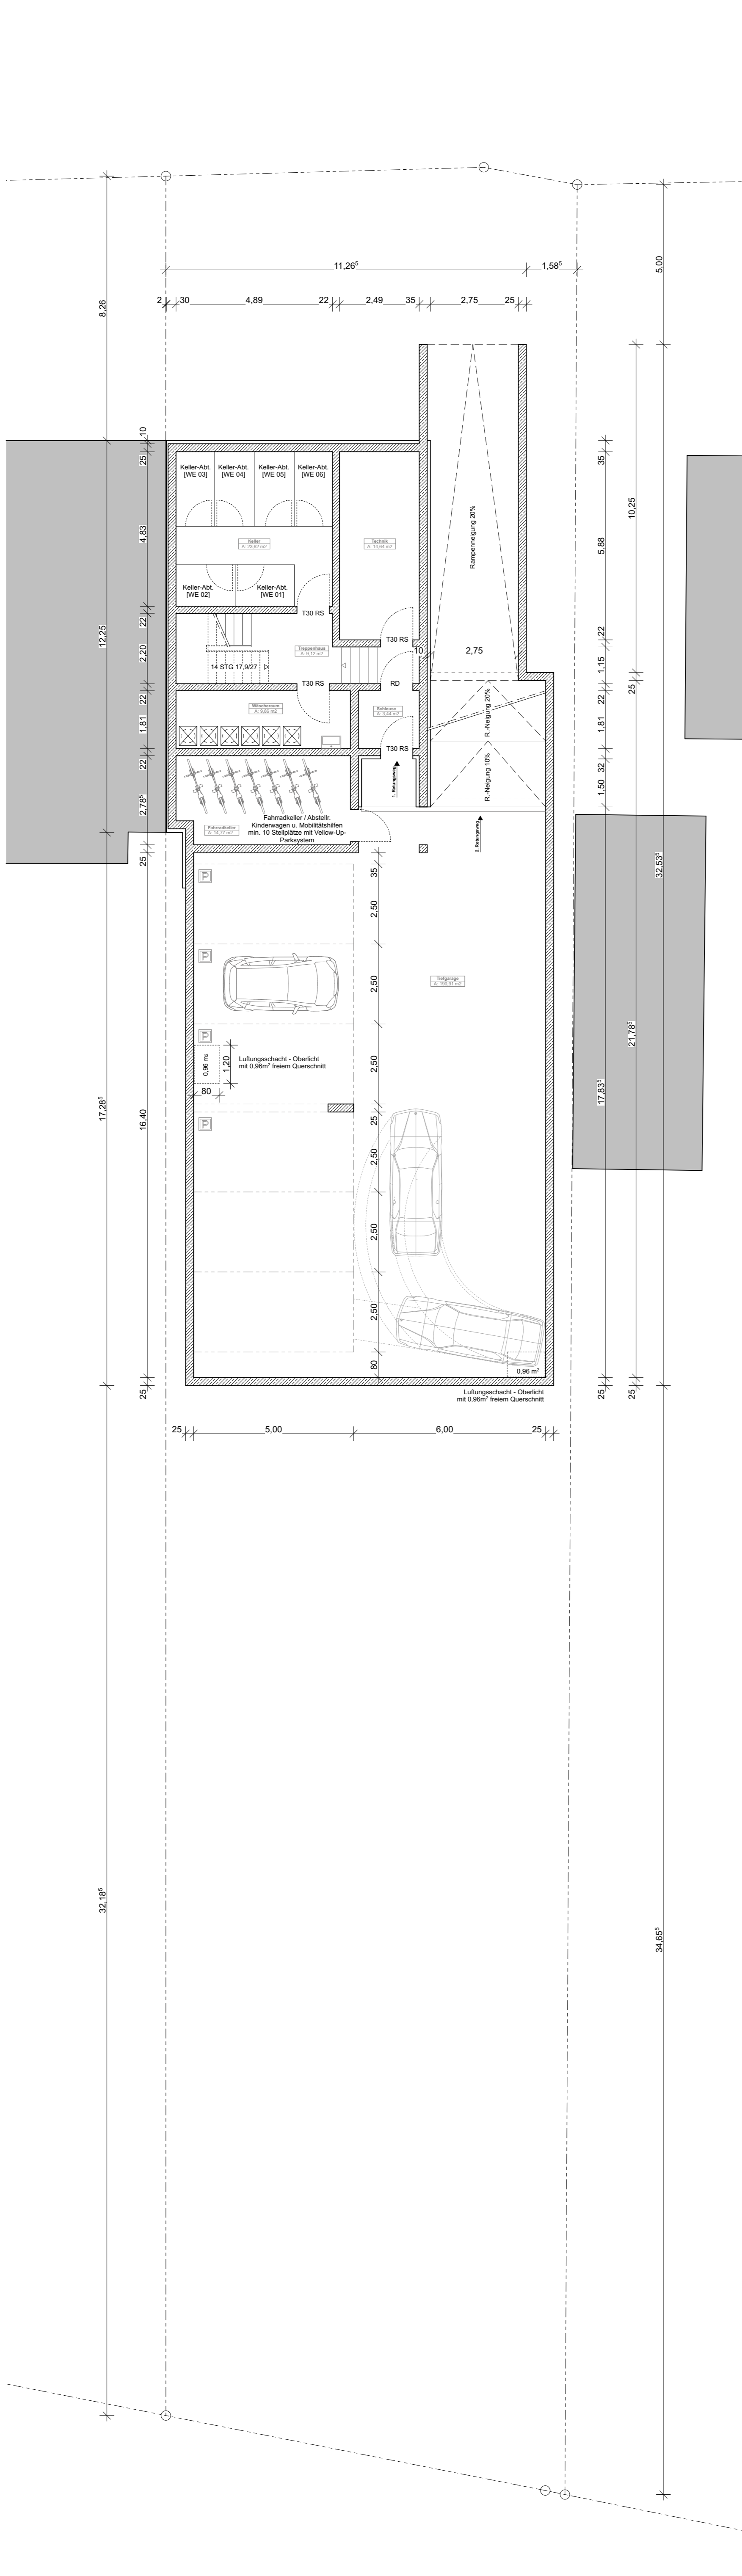

- GRUNDRISS 1.OG -

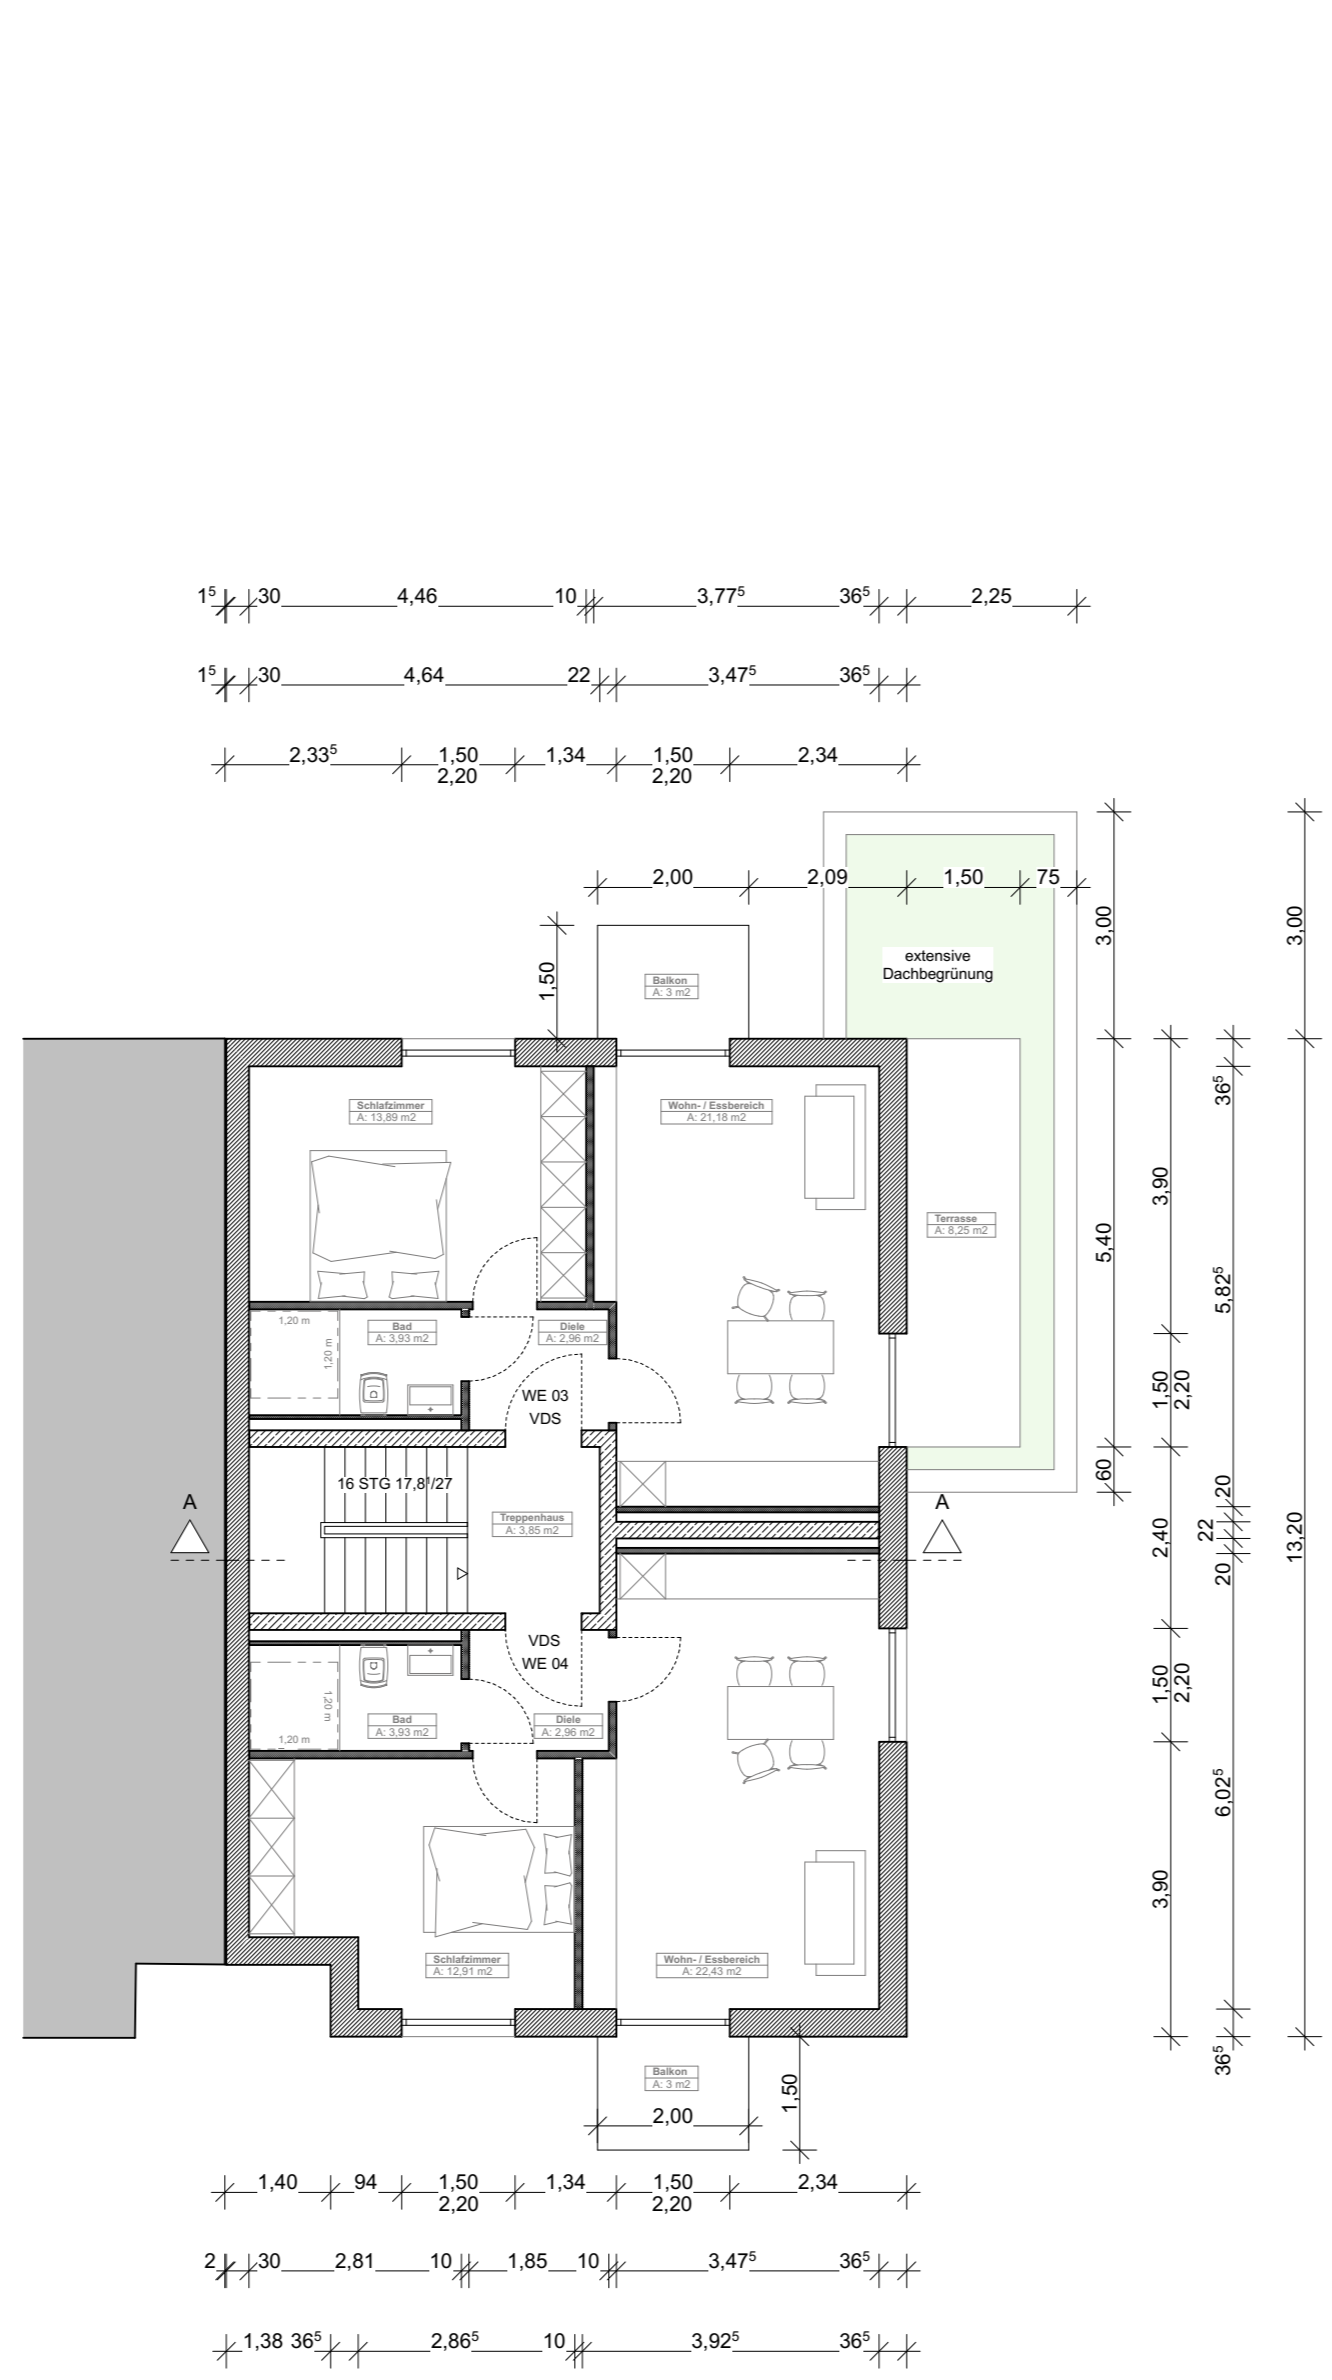

- GRUNDRISS DG -

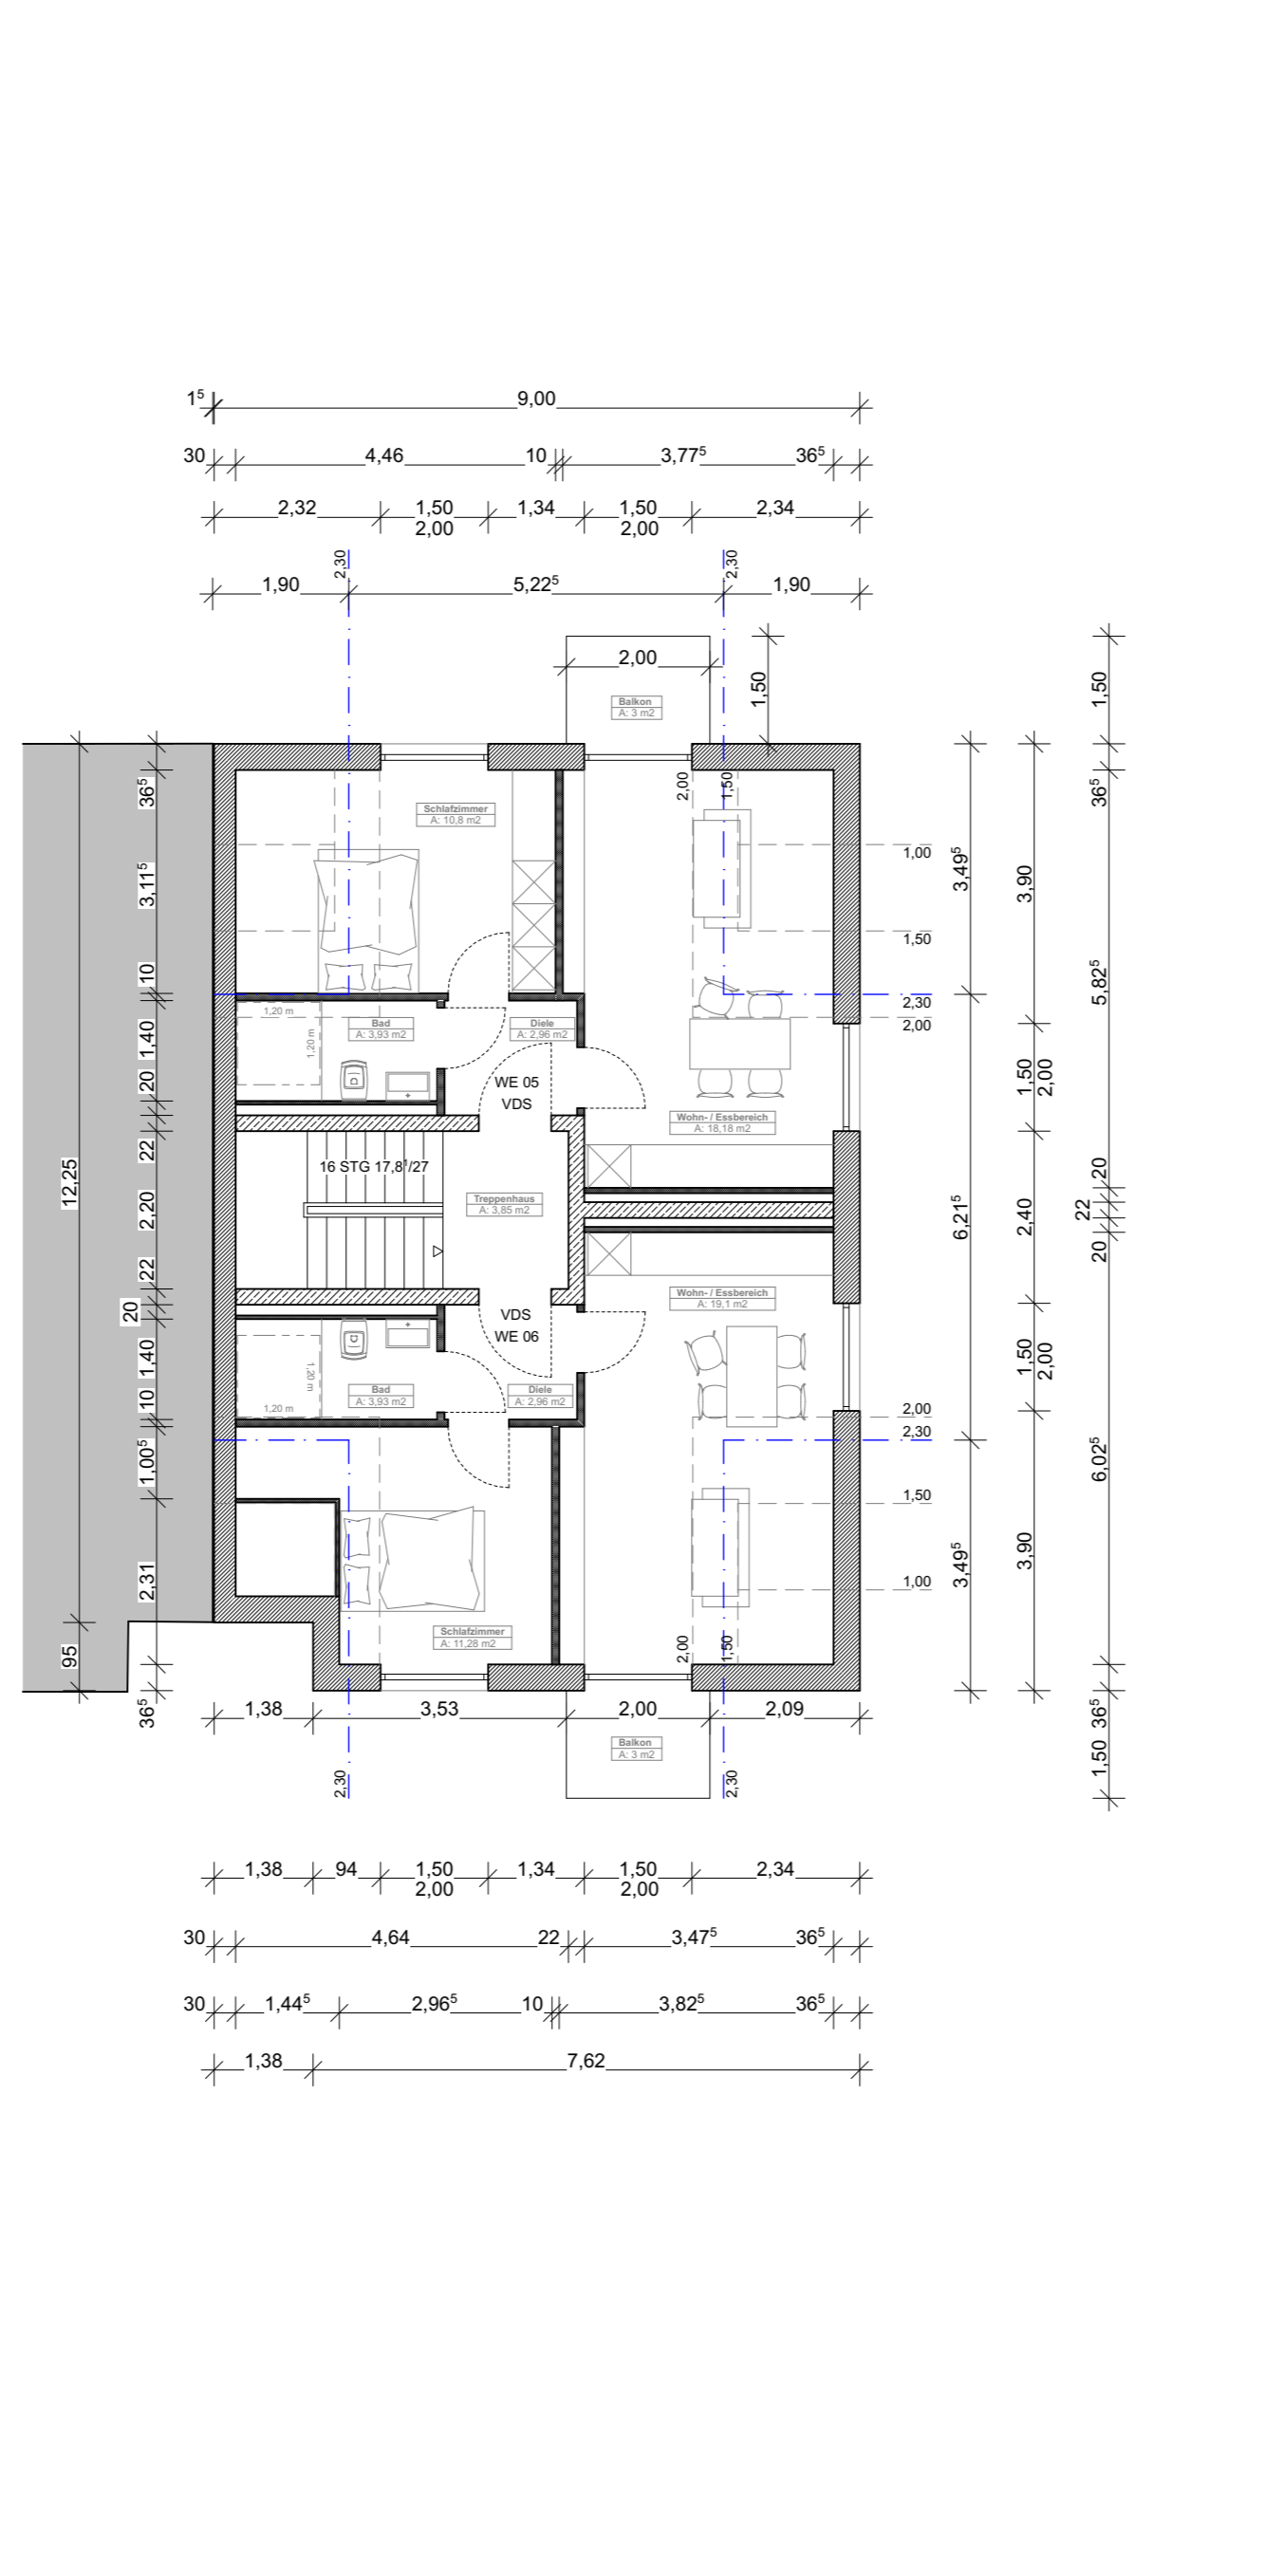

- BERECHNUNGEN -

- GESCHOSSFLÄCHEN -

Vollgeschoss nach §10 Abs. 1 Nr. 1 VOB
Erdgeschoss 112,00 m²
1. Obergeschoss 112,00 m²
Dachgeschoss 80,00 m²
Summe Vollgeschosse 304,00 m²

- STELLPLÄTZE -
[BERECHNUNG]


WE 01 (WF 37,51m²)
PKW-Stellplätze 0
Summe 0
Fahrrad-Abstellplätze 2
WE 02 (WF 41,65m²)
PKW-Stellplätze 0
Summe 0
Fahrrad-Abstellplätze 2
WE 03 (WF 43,59m²)
PKW-Stellplätze 0
Summe 0
Fahrrad-Abstellplätze 2
WE 04 (WF 43,73m²)
PKW-Stellplätze 0
Summe 0
Fahrrad-Abstellplätze 2
WE 05 (WF 37,37m²)
PKW-Stellplätze 0
Summe 0
Fahrrad-Abstellplätze 2
WE 06 (WF 38,77m²)
PKW-Stellplätze 0
Summe 0
Fahrrad-Abstellplätze 2

- STELLPLÄTZE -
[NACHWEIS]


PKW- STELLPLÄTZE
Soll 1 "6" = 6
Ist pro WE 6
Hergestellt werden 6
Abgabe notwendig 0

FAHRRADSTELLPLÄTZE
Soll (2 pro WE) 12
Hergestellt werden 16
Abgabe 0


- ANSICHT NORD-WEST -

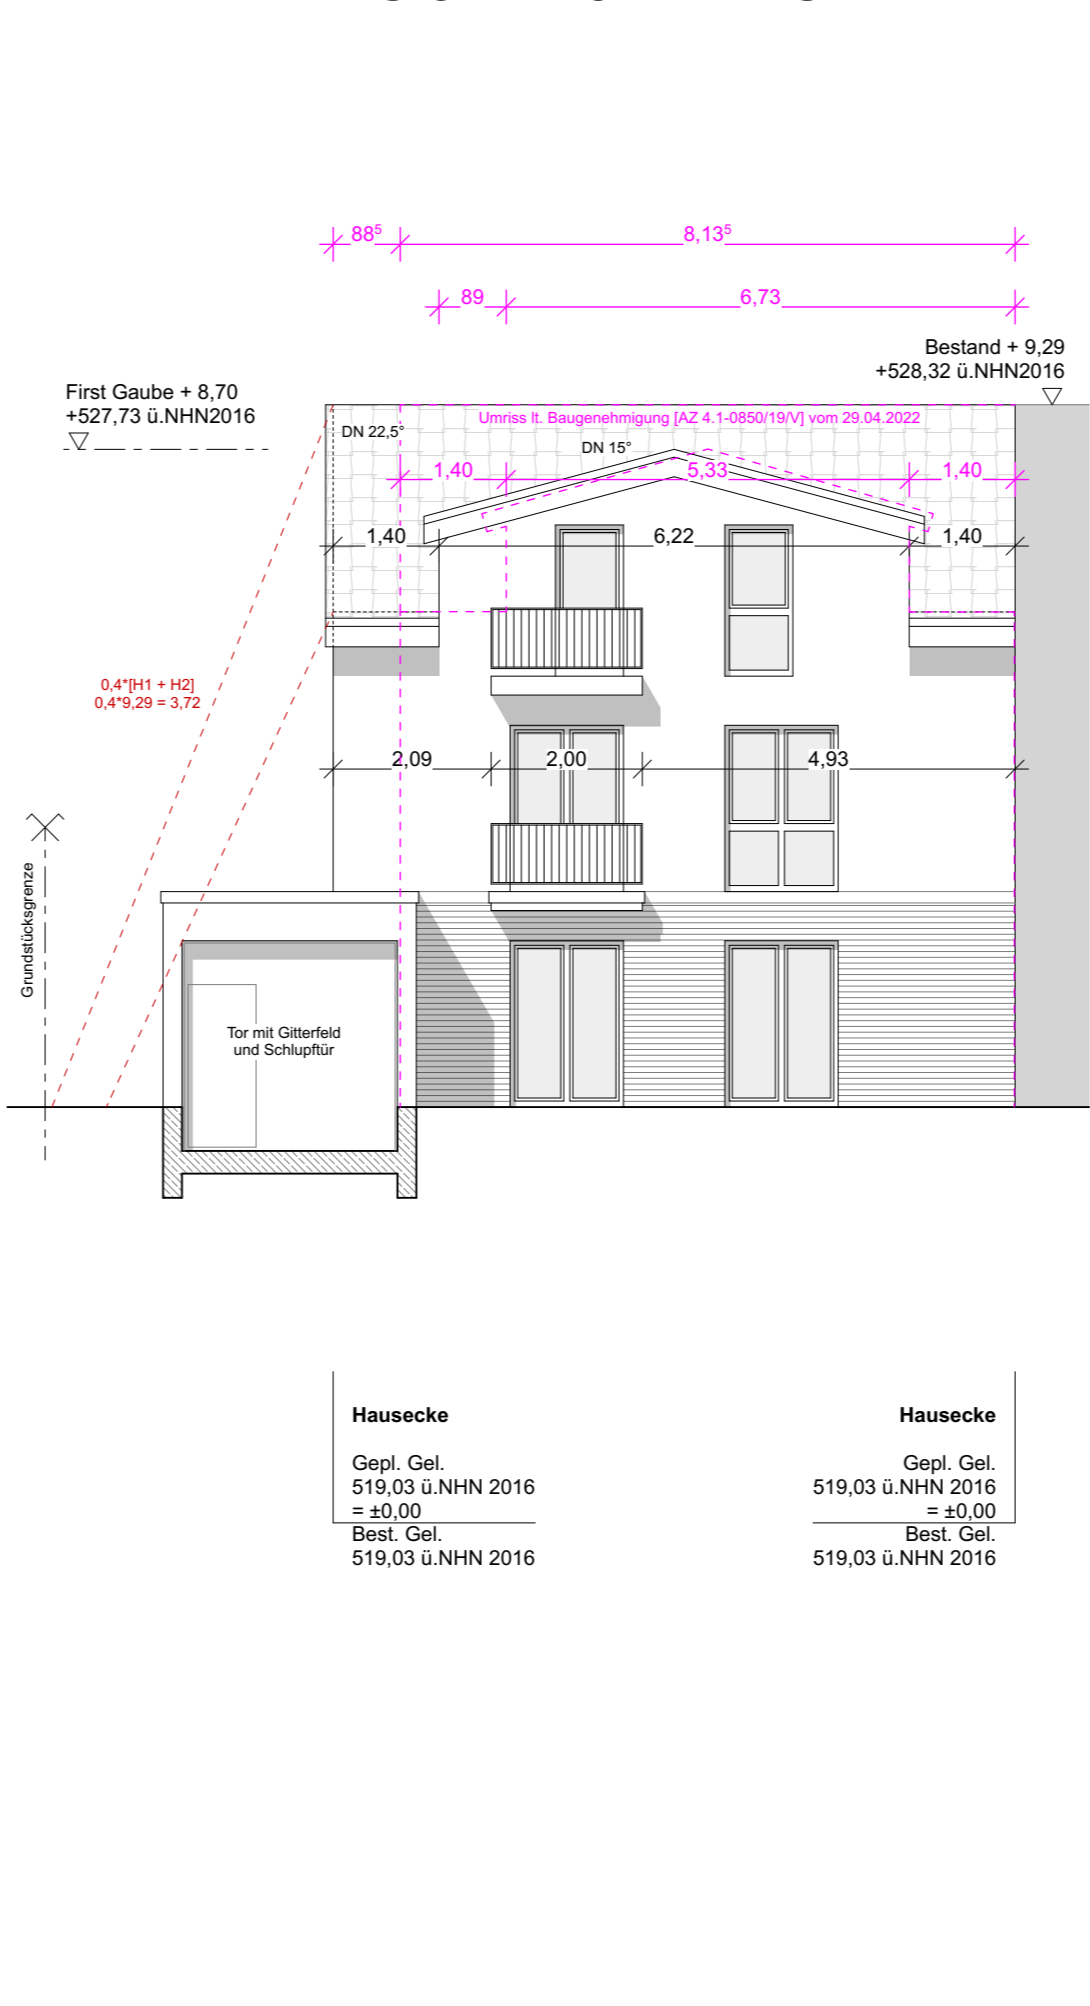

- ANSICHT SÜD-OST -

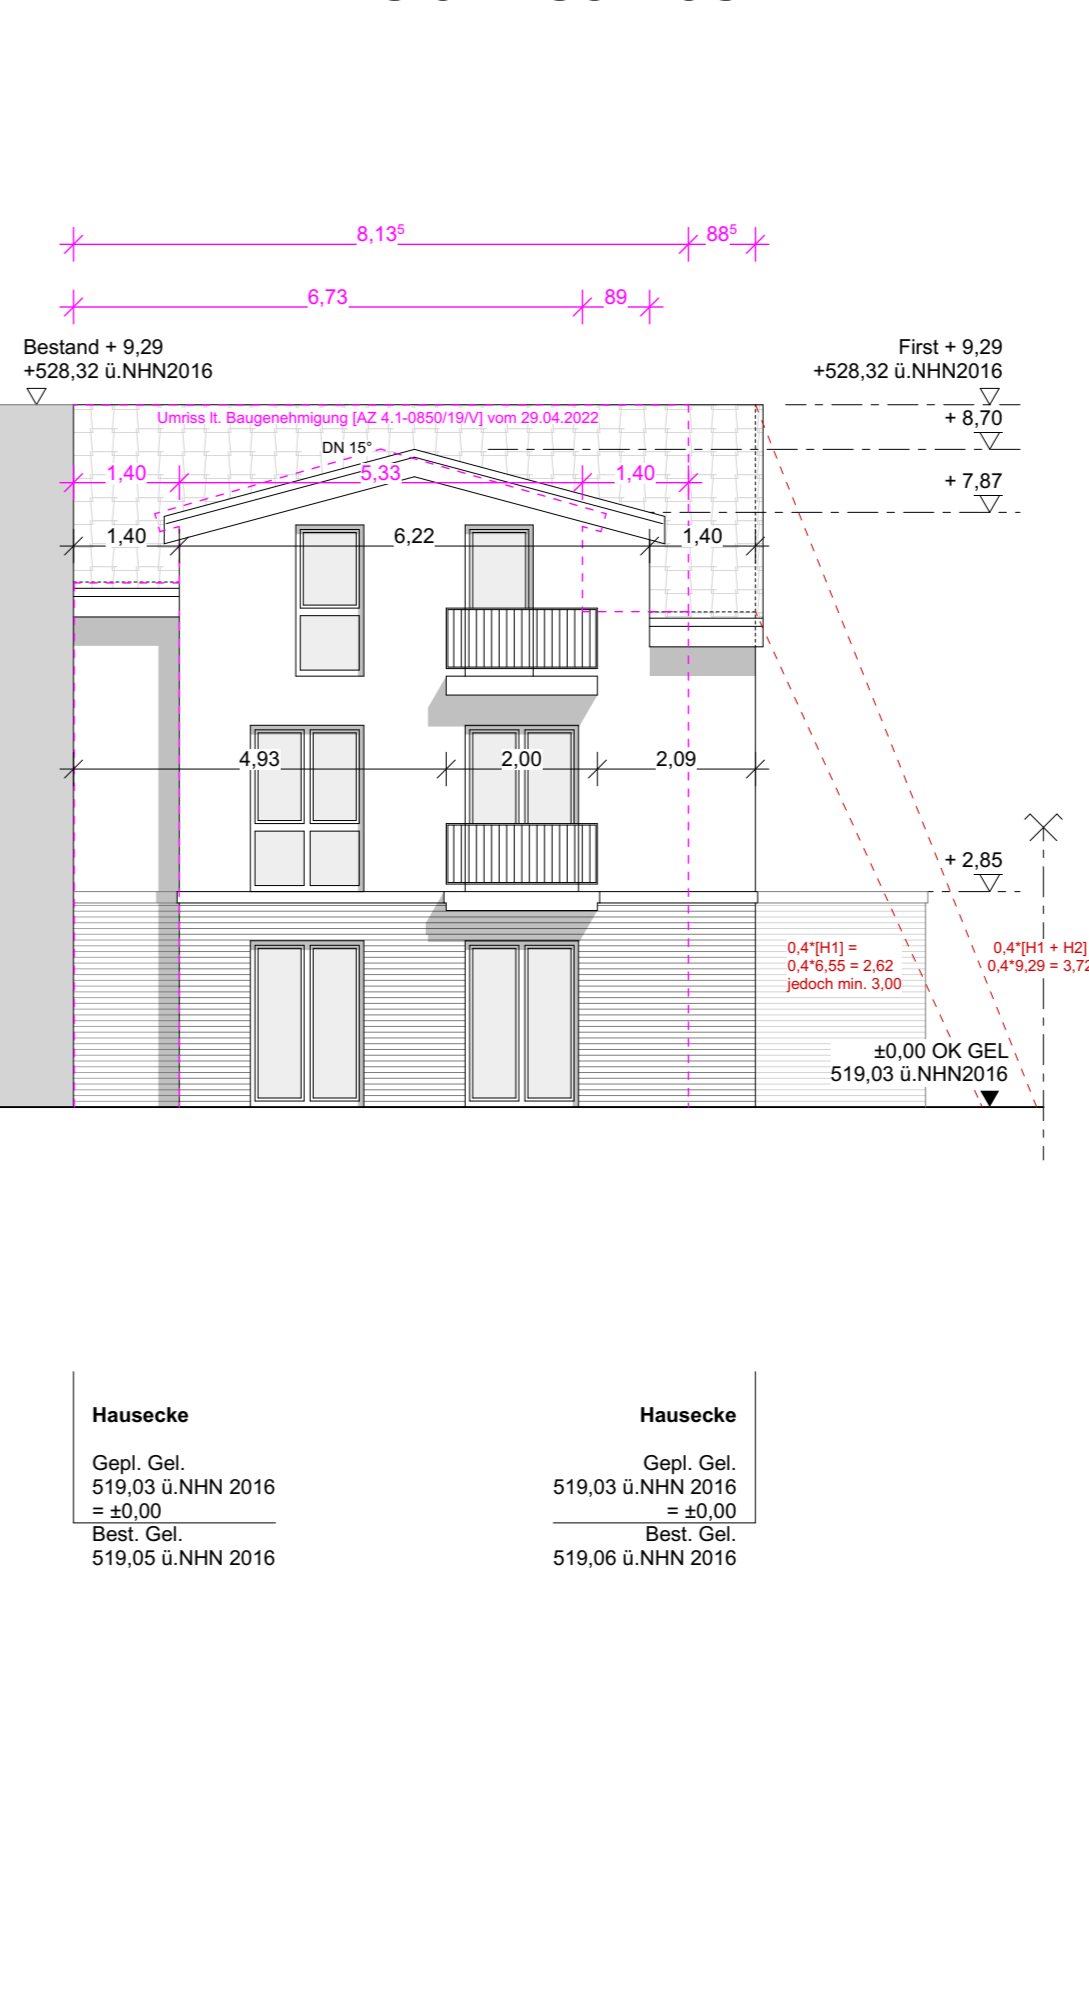

- SCHNITT B-B -

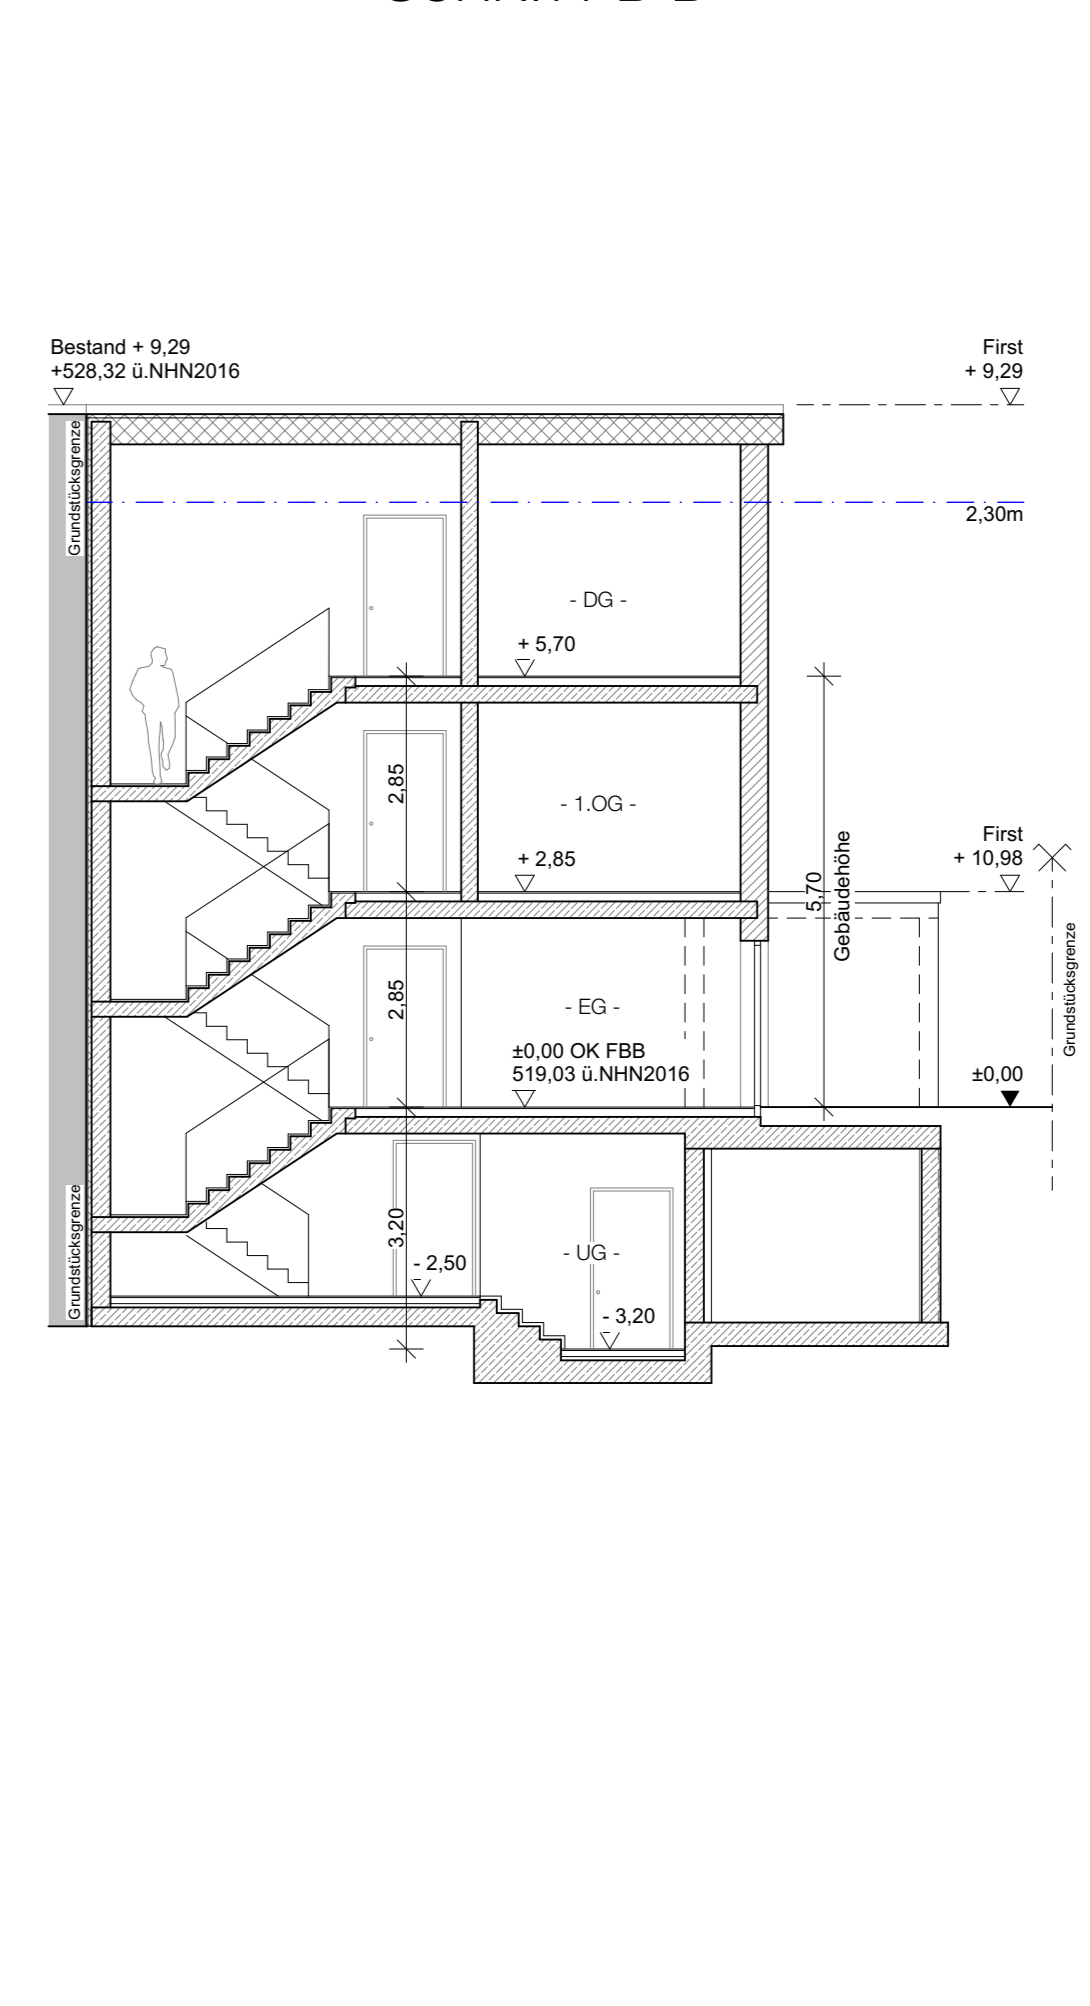


Hausdecke
Gel. Gel.
519.03 u. N.N. 2016
= +0.00
Bau. Gel.
519.03 u. N.N. 2016

Hausdecke
Gel. Gel.
519.03 u. N.N. 2016
= +0.00
Bau. Gel.
519.03 u. N.N. 2016


Hausdecke
Gel. Gel.
519.03 u. N.N. 2016
= +0.00
Bau. Gel.
519.03 u. N.N. 2016

Hausdecke
Gel. Gel.
519.03 u. N.N. 2016
= +0.00
Bau. Gel.
519.03 u. N.N. 2016

- SCHNITT A-A -

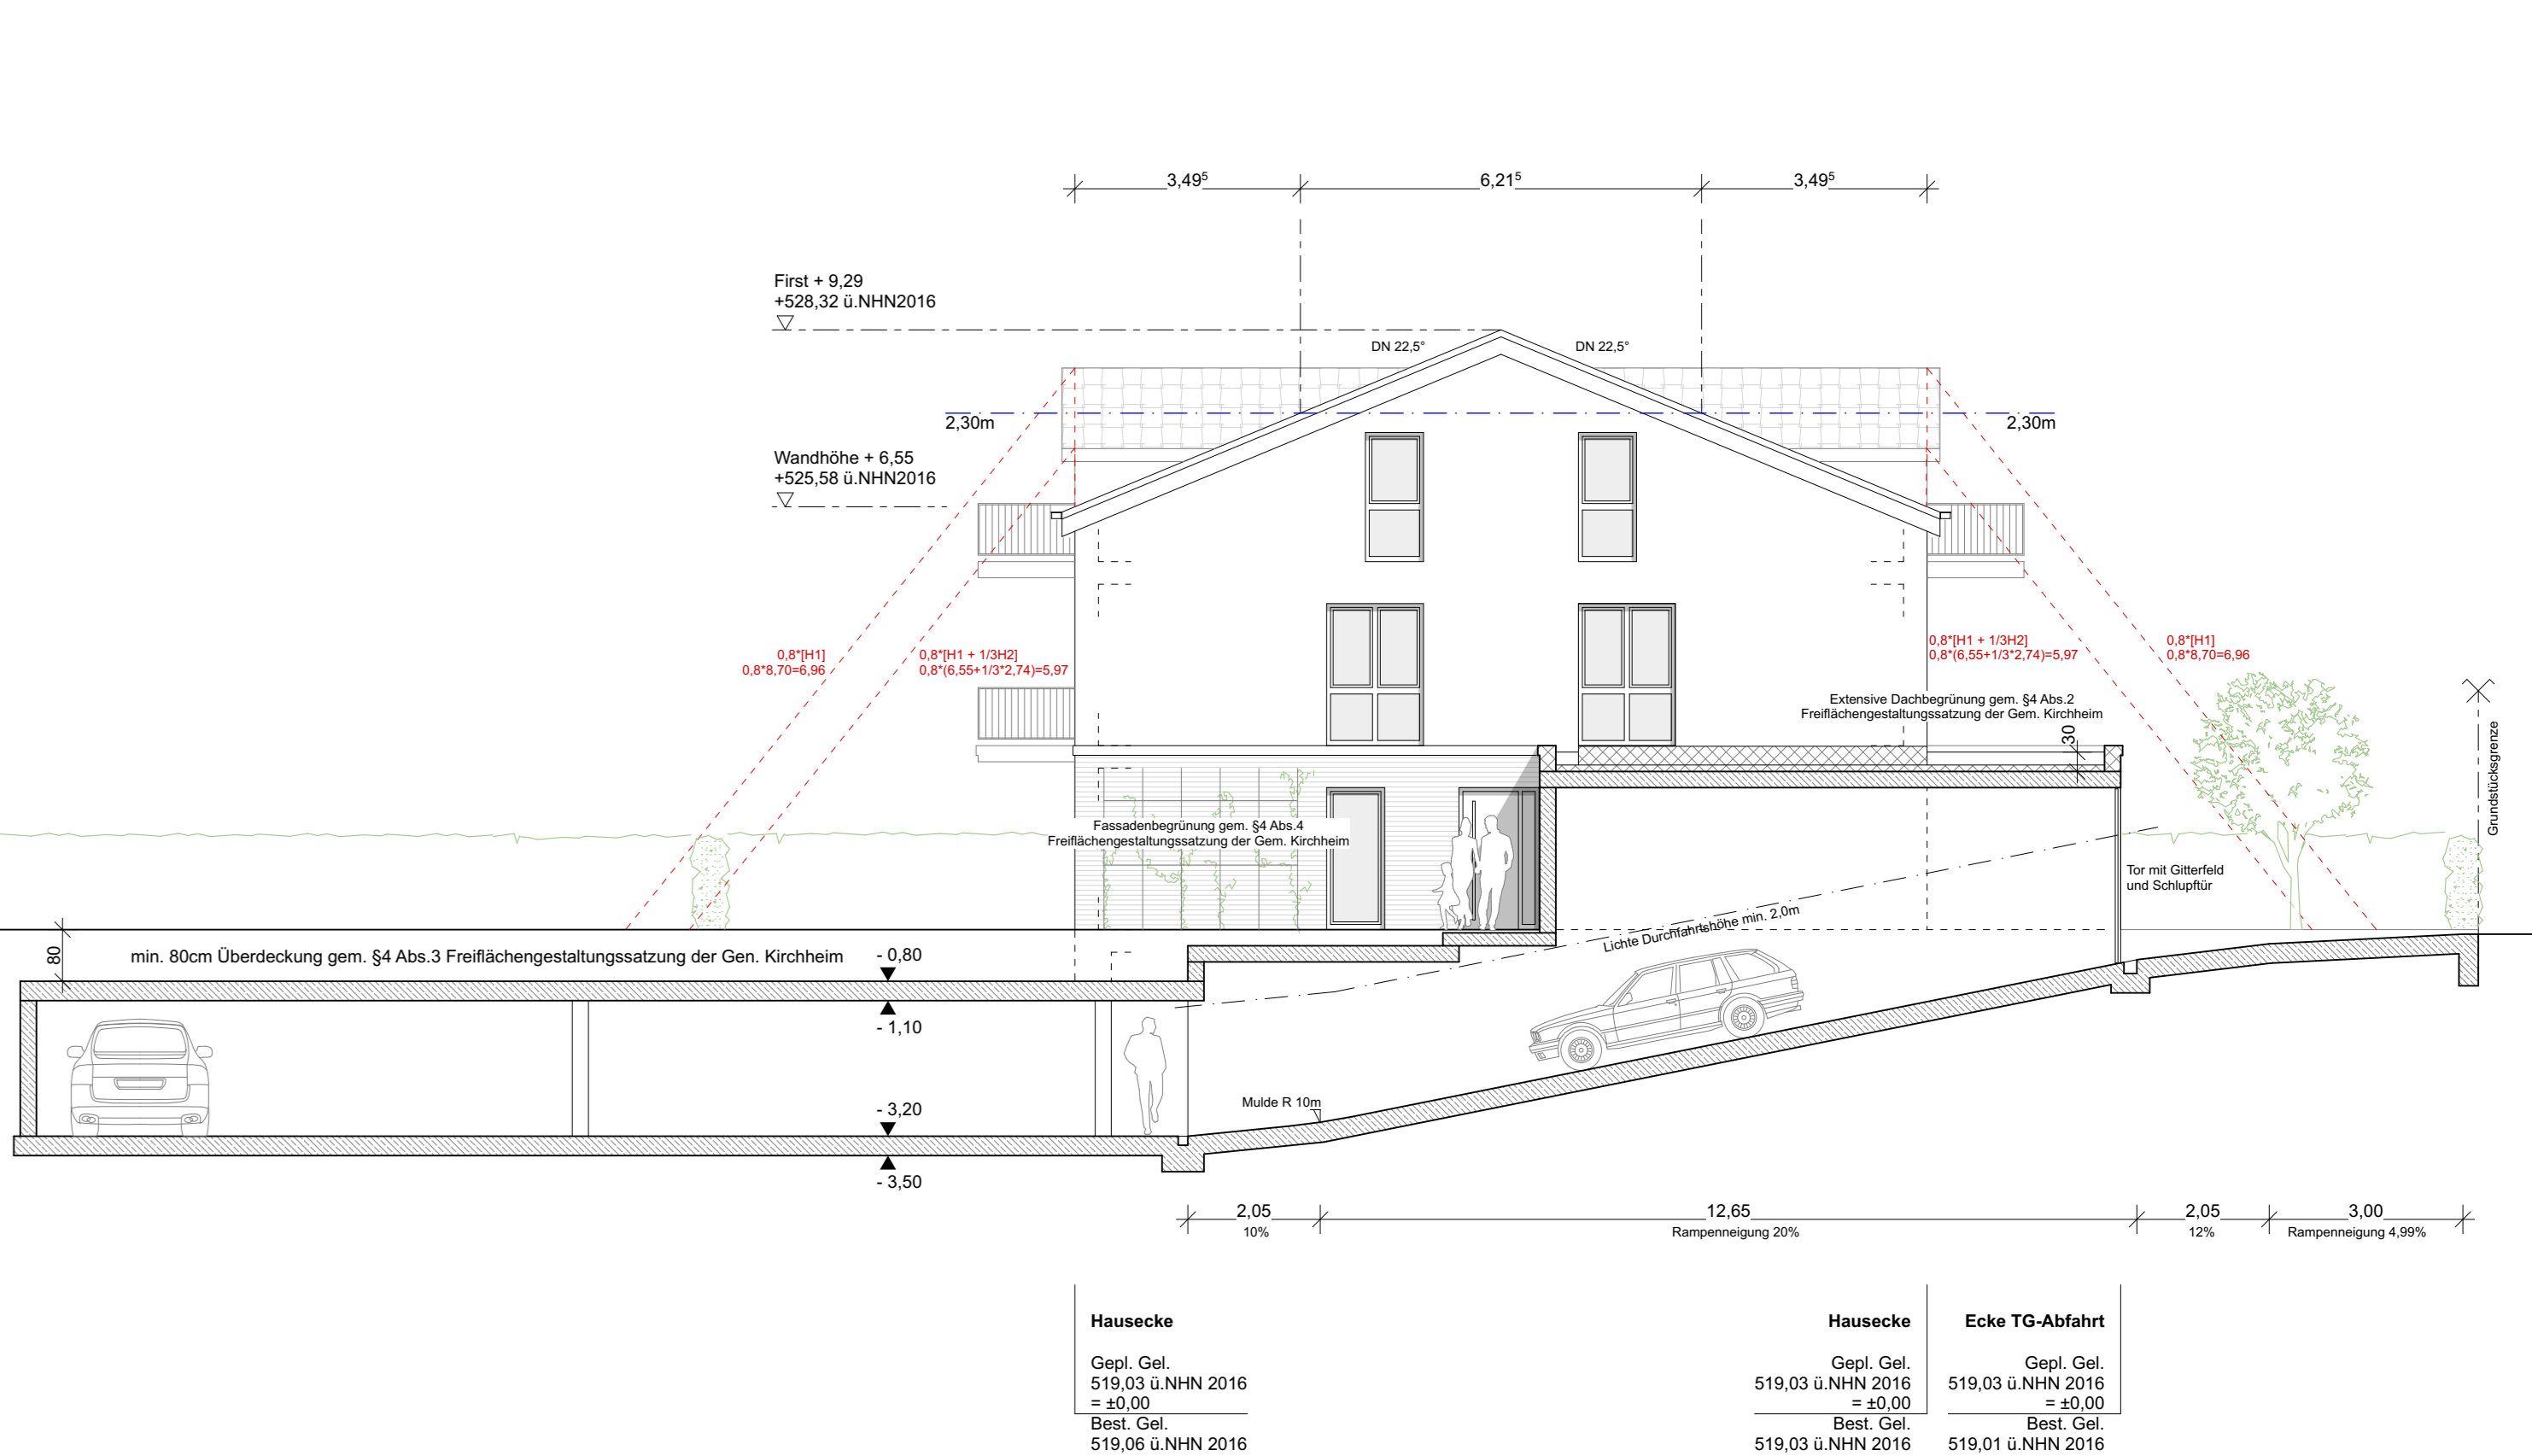

- ANSICHT NORD-OST -

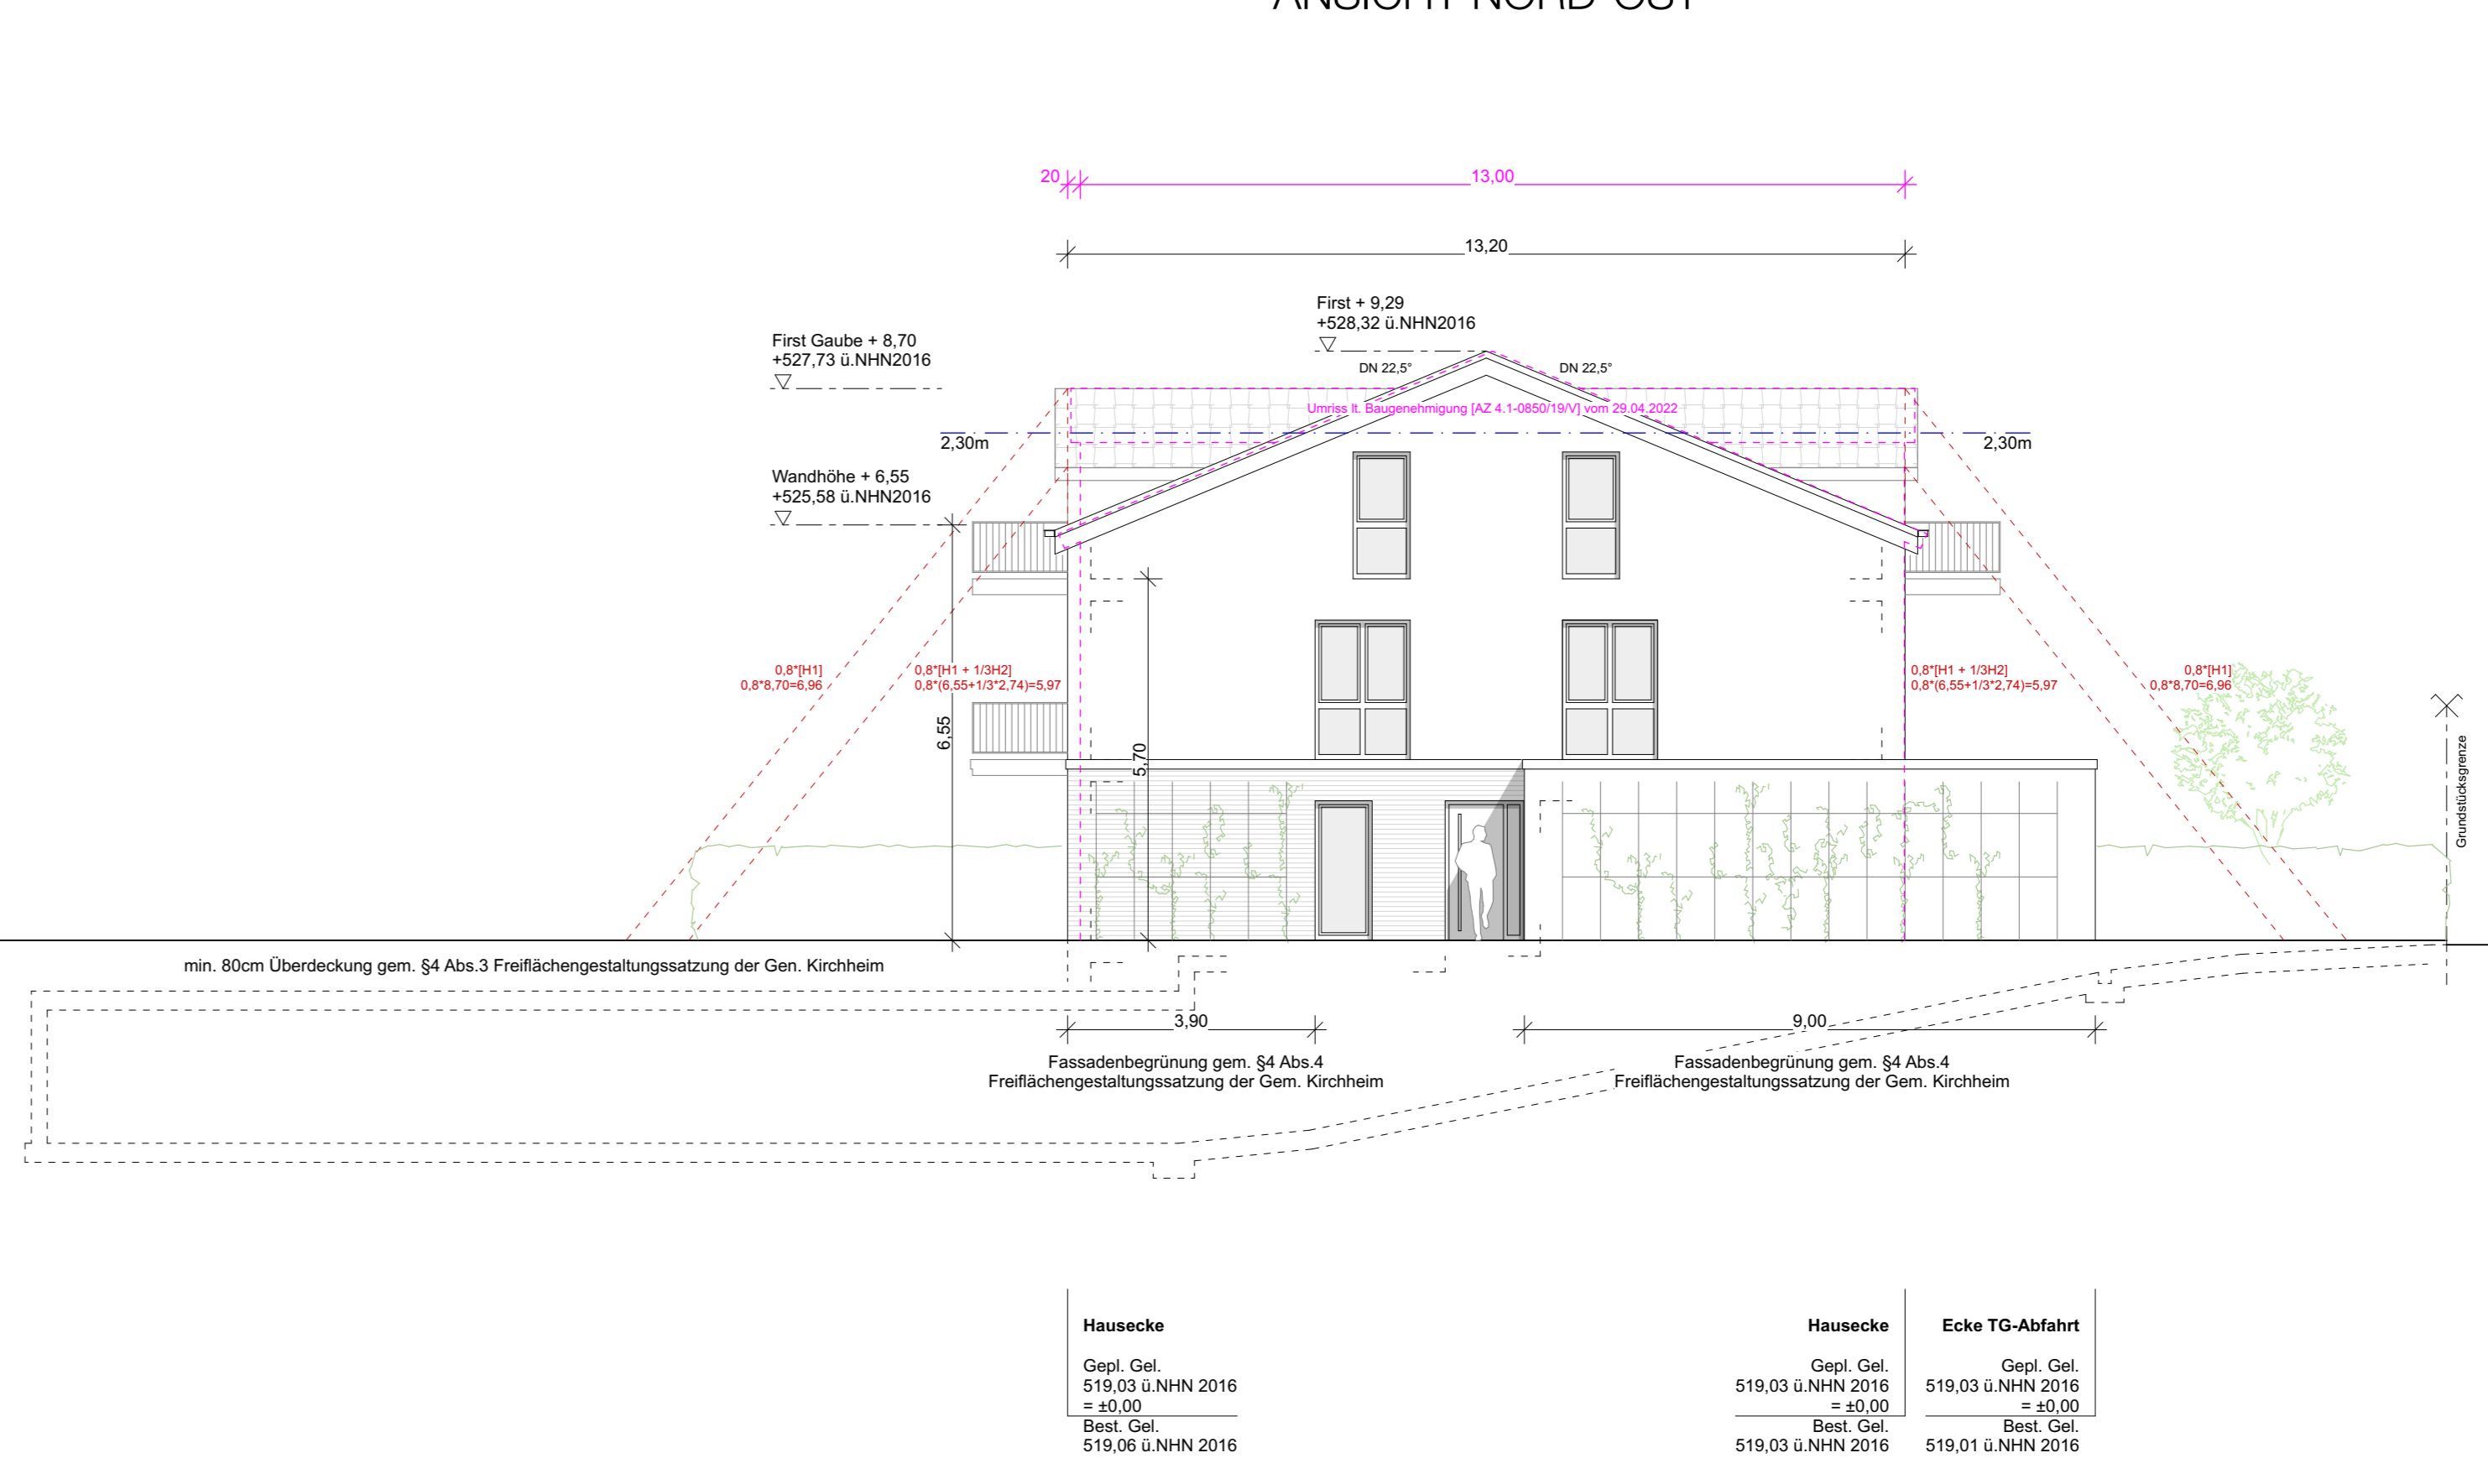

Hausdecke
Gel. Gel.
519.03 u. N.N. 2016
= +0.00
Bau. Gel.
519.03 u. N.N. 2016

Hausdecke
Gel. Gel.
519.03 u. N.N. 2016
= +0.00
Bau. Gel.
519.03 u. N.N. 2016

Ecke TG-Abfahrt
Gel. Gel.
519.03 u. N.N. 2016
= +0.00
Bau. Gel.
519.03 u. N.N. 2016

- LAGEPLAN -



E TEKUR ZUR BAUGENEHMIGUNG 4.1-0850/19V		
TEKTUR 1		
NEUBAU EINES MEHRFAMILIENHAUSES MIT TIEFGARAGE; POINGER STR. 28, 85551 KIRCHHEIM BEI MÜNCHEN FLURSTÜCK NR. 140/9, GEMARKUNG HEIMSTETTEN		
BAUHERR UND- GRUNDSTÜCKS- EIGENTÜMER		
PLANUNG		
PLANUNGSBÜRO		
NACHBARN		
GEN. HEIMSTETTEN		
FLUR NR. 140/50 GEN. HEIMSTETTEN		
PLANNHALT Grundrisse M 1:100 Ansichten M 1:100 Schnitte M 1:100		
MASSSTAB		M 1:100
DATUM		28.02.2025
+0.00 = 519.03 u. N.N. 2016		