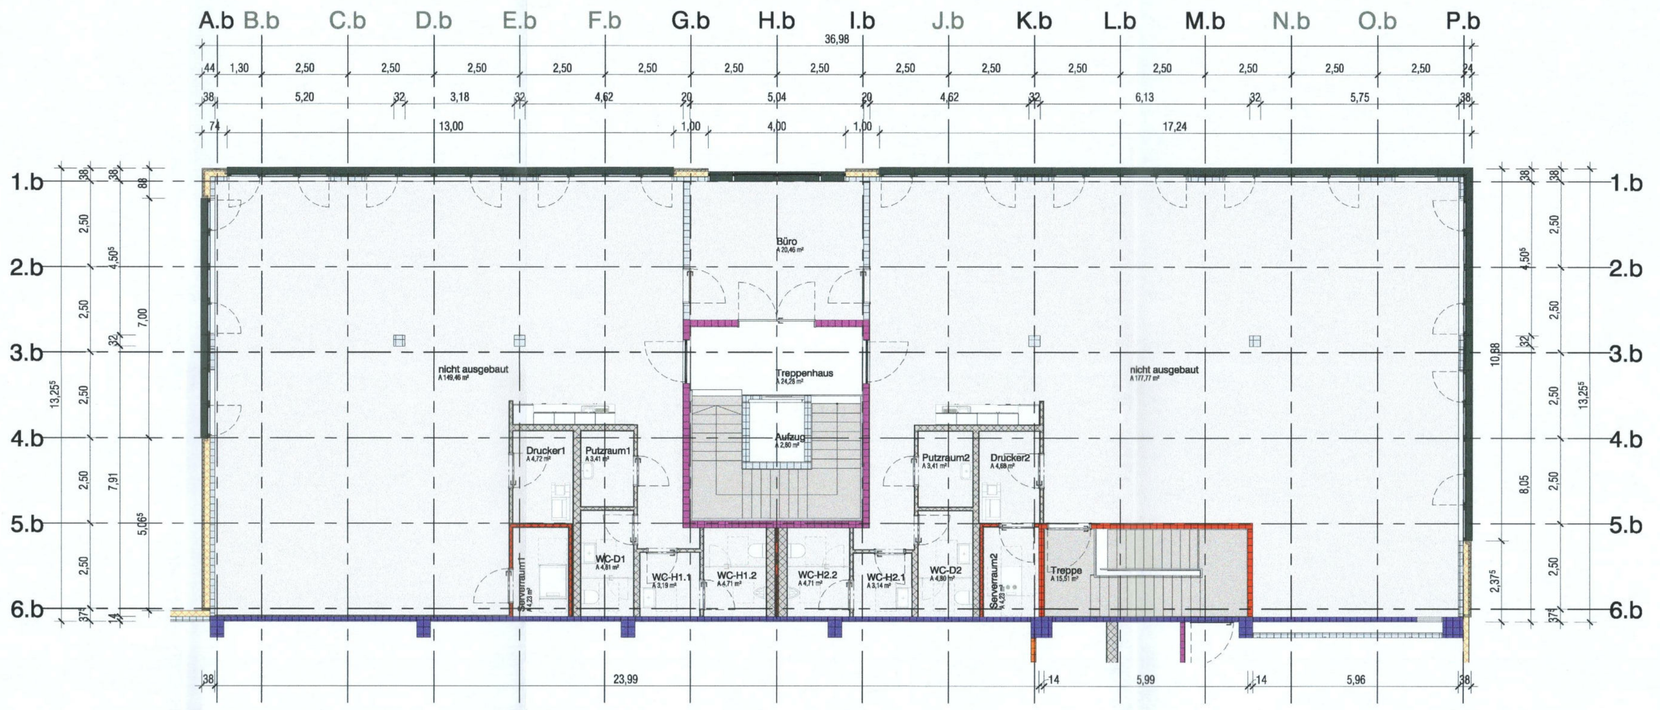

Büro - Grundriss - Ebene 2

Panattoni City Dock - Kirchheim

M 1:100

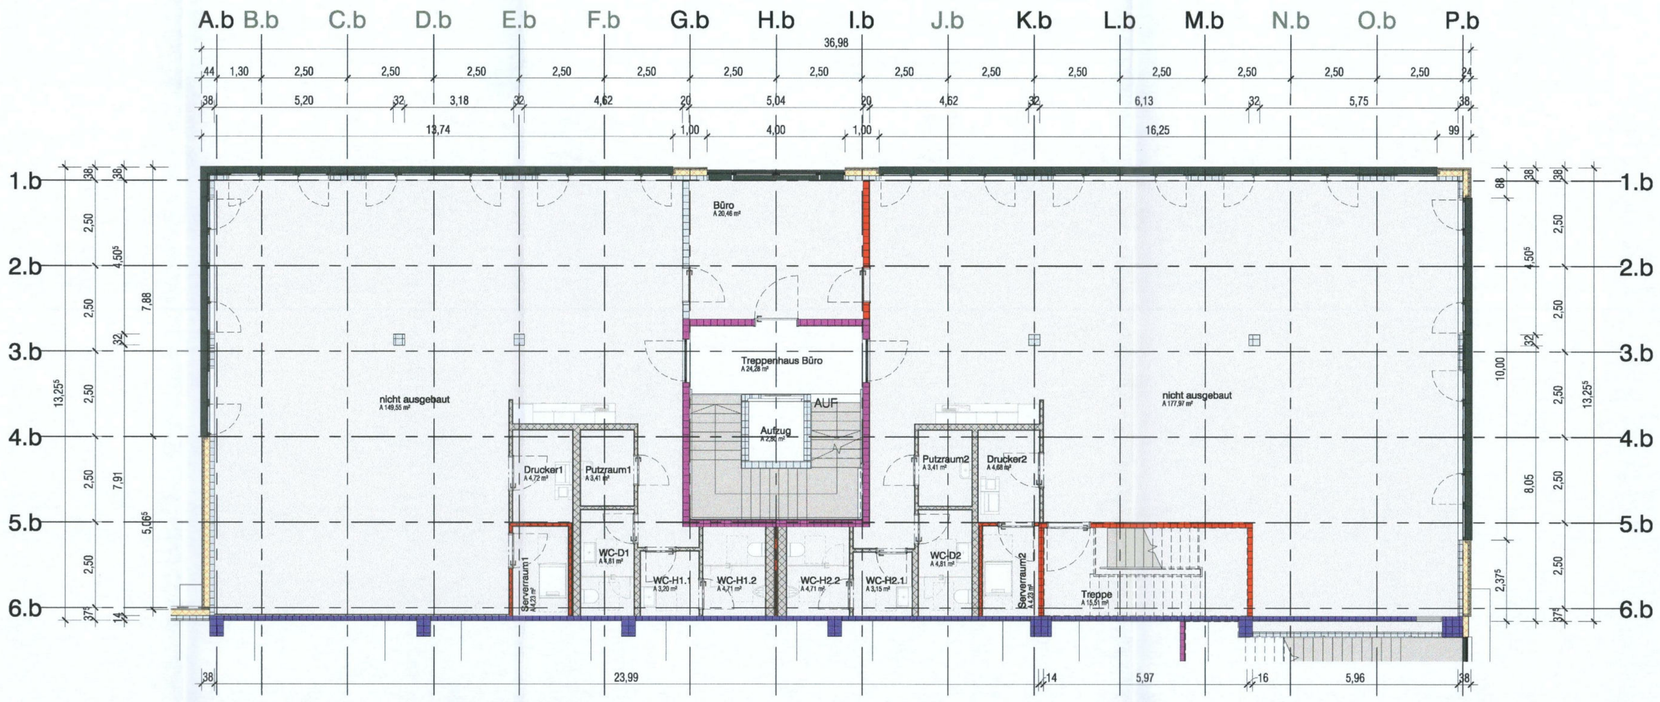

Büro - Grundriss - Ebene 1

Panattoni City Dock - Kirchheim

M 1:100

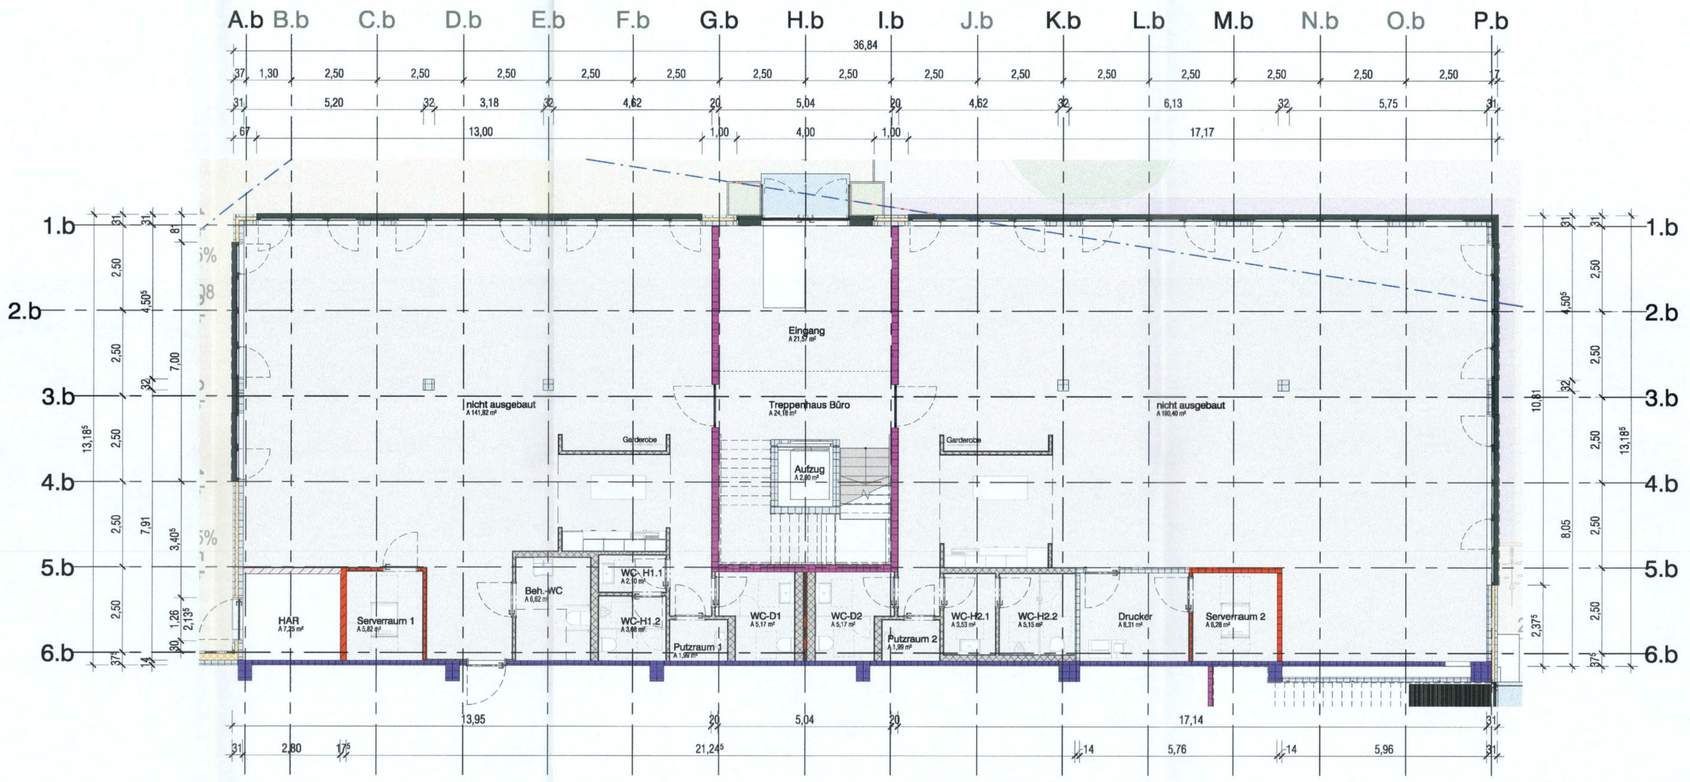

Büro - Grundriss - Ebene 0

Panattoni City Dock - Kirchheim

M 1:100

Symbolik

- Fertigteil (FT)
- Ortbeton (OB)
- Mauerwerk (MW)
- Gipskartonwand (GK)
- Metallkassette
- Dämmung hart
- Dämmung weich
- Fliesen (Höhe nach Angabe)
- Fundament (unbewehrt)
- gewachsener Boden

OK FFB / OK RFB — OK FFB / UK FD — OK RFB / UK RD

aktuelle Änderung

BAUGRENZE

BAULINIE

OK	Oberkante	UZ	Unterzug	TRH	Treppenhaus	SP	Sprinkler
UK	Unterkante	ÜZ	Überzug	LS	Ladestation	HY	Hydrant
VK	Vorderkante	DF	Dehnungsfuge	BMZ	Brandmeldezentrale	WHY	Wandhydrant
BRH	Brüstungshöhe	BD	Bodendurchbruch	E-	Elektro	NRWG	natürliches Rauchabzugsgerät
LH	lichte Höhe	DD	Deckendurchbruch	H-	Heizung	NRA	natürliche Rauchabzugsanlage
LB	lichte Breite	WD	Wanddurchbruch	L-	Lüftung	MRA	maschinelle Rauchabzugsanlage
RH	raumhoch	WS	Wandschlitz	S-	Sanitär	RWA	Rauch- und Wärmeabzugsanlage
TH	türhoch (OK Zarge)	BE	Bodeneinlauf	BP	Blindpaneele		
RFB	Rohfußboden	DE	Dacheinlauf				
FFB	Fertigfußboden						
RD	Rohdecke	RR	Regenrohr				
FD	Fertigdecke	RFL	Regenfallleitung				
AHD	Abhangdecke						

Die ausführende Firma hat die Maße und Angaben sowie die Übereinstimmung mit den Statik- und Projektplänen, sowie den Genehmigungsplänen verantwortlich zu überprüfen. Gültige Normen und Richtlinien sind einzuhalten. Differenzen und Unklarheiten sind der Bauleitung sofort schriftlich mitzuteilen. Bedenken gegen die vorgesehene Konstruktion müssen dem Planersteller rechtzeitig schriftlich gemeldet werden.

Roteintragungen werden noch geklärt, bzw. sind vor Ausführungsbeginn mit der Bauleitung abzu-stimmen. Alle Öffnungsmaße sind Rohbaumaße, sofern nicht anders angegeben. Hinsichtlich Tür- und Toröffnungen sind die lichten Durchgangsmaße und alle Angaben aus der Tür- / Torliste maßgeblich.

Sämtliche Möblierungen stellen einen Möblierungsvorschlag dar. Regalierung, Möblierung und Einrichtung, sowie die Einhaltung rechtlich geforderter Bestimmungen dieser, liegen in der Verantwortung des Betreibers.

Wand-, Boden-, Deckendurchbrüche und Aussparungen
Anzahl, Größe und Lage der Durchbrüche und Aussparungen sind. gem. Statik und TGA auszuführen.

TEKTUR zum Bauantrag Nr. 4.1-0161/23/N

Plannummer: ARC_XX_XX_992_-_V

Index:

Planbezeichnung: Büro - Grundriss - Übersicht

Übersicht — ± 0,00m = 519,85 m ü. NN

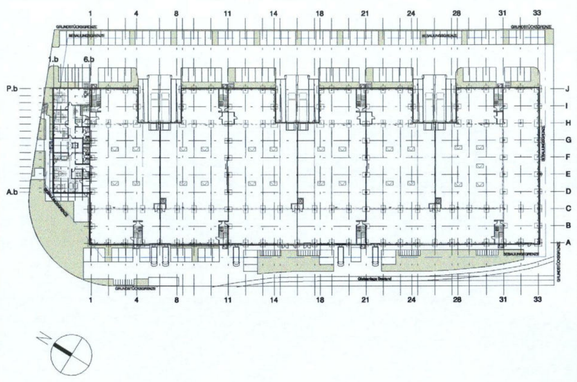

Bauherr

Generalunternehmer

Bauvorhaben

Maßstab	Gezeichnet	Datum	Projekt-Nr.
1:100		26.03.2025	700.2502

DIESE PLANUNG IST URHEBERRECHTLICH GESCHÜTZT. OHNE VORHERIGE SCHRIFTLICHE GENEHMIGUNG DURCH DIE KOPIERT, VERVIELFÄLTIGT NOCH VERÖFFENTLICHT WERDEN. DÜRFEN DIE PLÄNE WEDER