


Ansicht von Flur Nr. 992

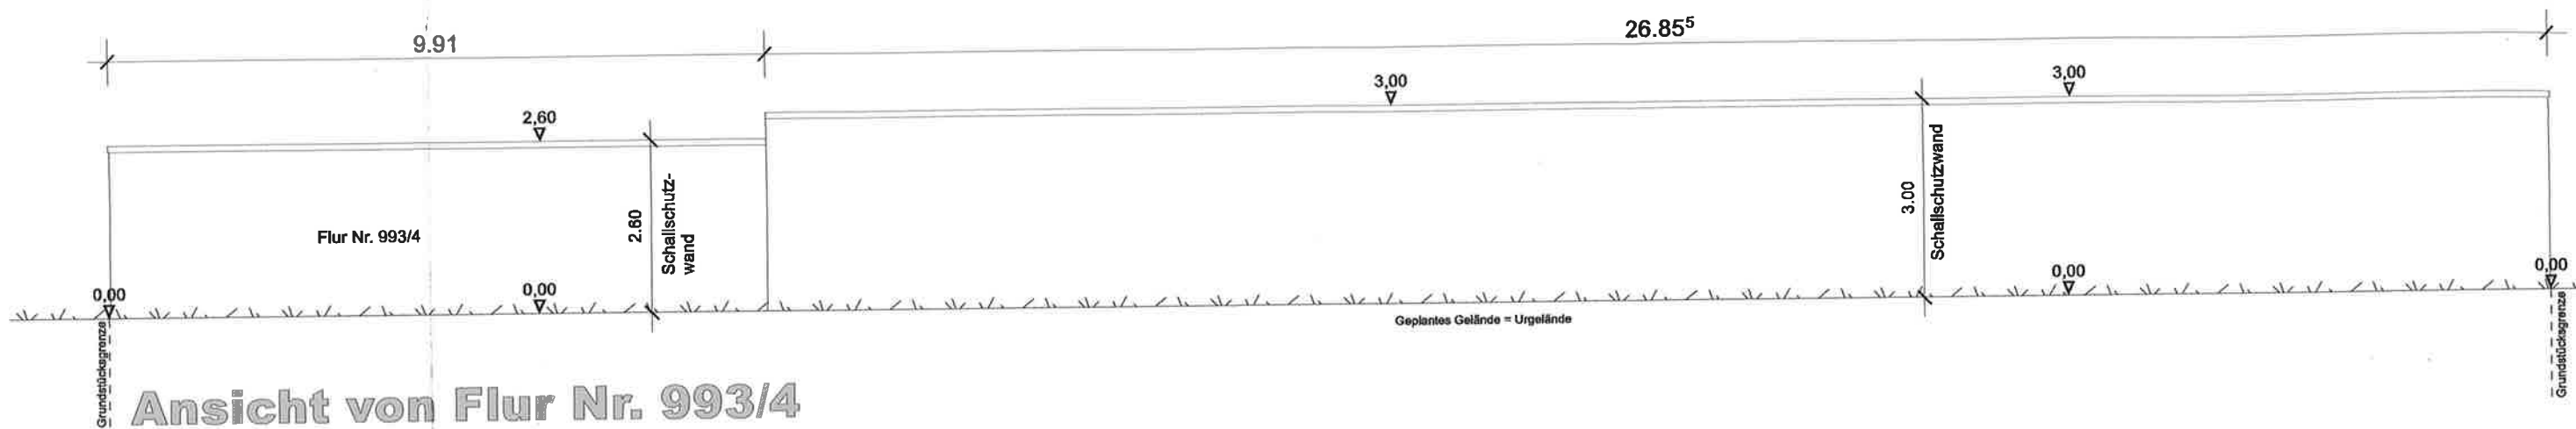

Ansicht von Flur Nr. 993/4

