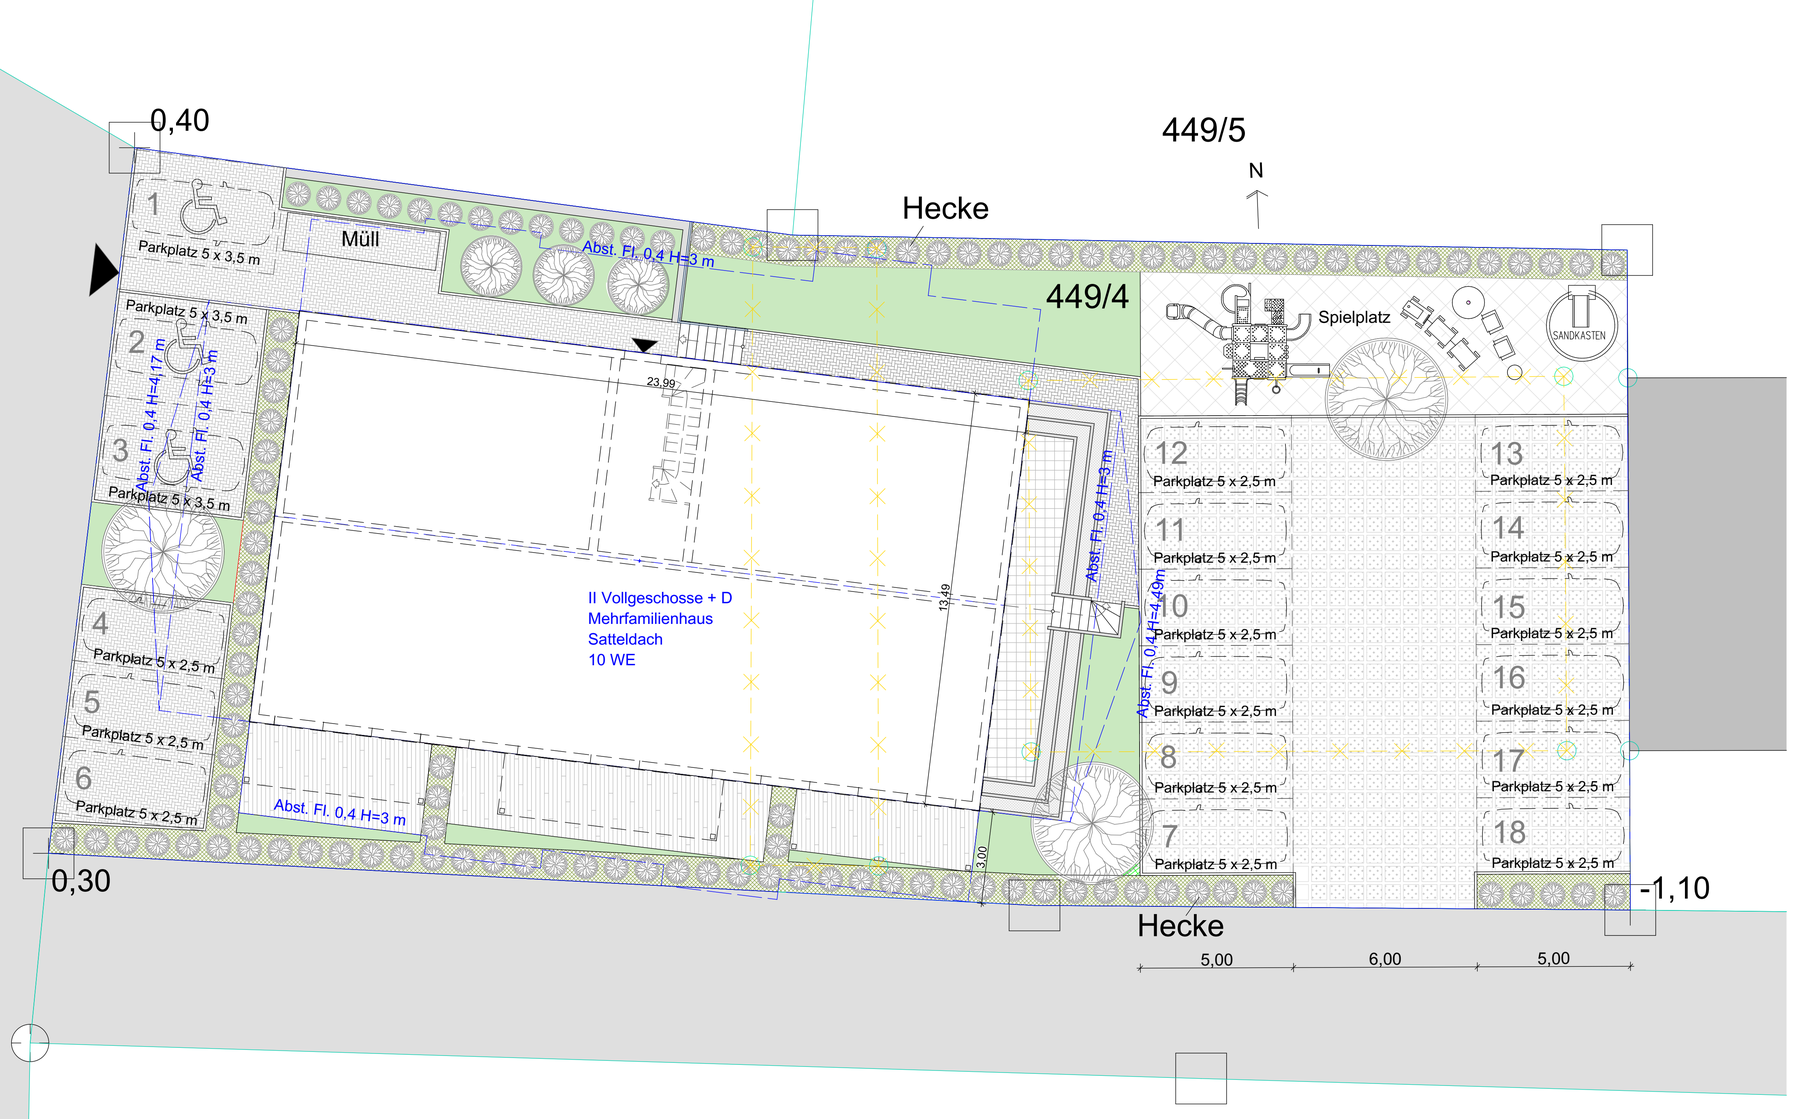

HINWEISE:

-Alle Maße sind Rohbaumaße und Vor-Ort zu prüfen!
-Alle Flächenangaben nach CAD und WoFIV
-Bauausführung nur nach statischen Berechnungen und gültigen Werkplänen!

NACHBARNUNTERSCHRIFTEN

Bauherr Flurstück 449/4

Konrad Hahn
Unterschrift

Flurstück 449/5

Luise Dittrich
Unterschrift

Rudolf Dittrich
Unterschrift

Flurstück 449/2

Gunther Hennrich
Unterschrift

Heinrich Wolfgang Hennrich
Unterschrift

Vera Hennrich
Unterschrift

INHALT:
Lageplan 1:1000

PROJEKT:
200ab1

BAUHERR:
Konrad Hahn
Hauptstraße 9
93096 Köfering

BAUVORHABEN:
Neubau eines Mehrfamilienhauses mit Stellplätzen

Gemeinde Köfering, Flurstück 449/4, Gemarkung Köfering, 93096 Köfering, Am Bahnhof 3

PHASE/ PLANSTATUS
GENEHMIGUNGSPLANUNG

PLANINHALT
Freiflächenplan

MASSTAB
1:100

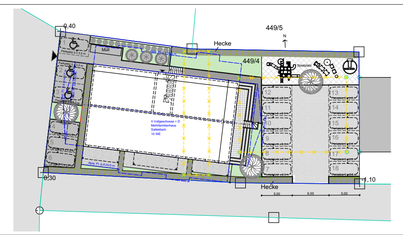

PLANUNG

HEINRICH KRATZ
Architektur Büro
LARENWEG 6, 93055 REGENSBURG
tel.: +49 (0) 941 4617 1783
fax: +49 (0) 941 4617 4560
email: architektur@akdialog.de

Unterschrift

PROJEKTNR.	BEARB/ GEZ	ERSTELLT	PLOTDATUM	PLANNR.
200ab1	krh, kre	22.07.2021	22.07.2021	001 EP

FREI GEGEBEN AM:

Unterschrift