

Öffentlich gewidmete Flächen
keine Sicherung auf diesen
Flächen für 2.RW erforderlich
**Klärung der Widmung durch
Entwurfsverfasser erforderlich!**



Erforderliche grundbuchrechtliche Sicherung der
Flächen auf eigenständigem Grundstück Prof. Mang
zur Sicherstellung 2.RW Dreierstraße 9



Erforderliche Flächen auf Grundstück
Dreierstr. 9 für Sicherung 2.RW für
Gebäude Dreierstr. 9



Erforderliche grundbuchrechtliche Sicherung
der Flächen auf Grundstück DB zur
Sicherstellung 2.RW Dreierstraße 9



Erforderliche grundbuchrechtliche Sicherung
der Flächen auf Grundstück Dreierstr. 7+7a
zur Sicherstellung 2.RW Dreierstr. 9

Grundlage sind die Plandaten
"Vorhaben- und Erschließungs-
plan zum vorhabenbezogenen
Bebauungsplan Nr. 133
Dreierstraße 9" im Stand 19.02.204

Brandschutzkonzept

BV Prof. Mang - MFG mit TG
Dreierstraße 9, 88131 Lindau

Flächenübernahme für Sicherstellung 2.RW

INGENIEUR- & SACHVERSTÄNDIGENBÜRO **IBE**

Rickenbacherstraße 28
88131 Lindau
Tel: 08382/971410


24.02.2024
BSK-FÜ2.RW 001b
M = 1/250



Aufstellbereich befestigt nach Richtlinie "Flächen für die Feuerwehr"



Öffentlich gewidmete Fläche
Klärung durch Entwurfsverfasser
erforderlich / Bestätigung erforderlich

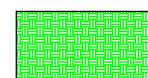

Geländebereich frei von Hindernissen
als Drehbereich erforderlich nach
Richtlinie "Flächen für die Feuerwehr"



Feuerwehruzufahrt, Feuerwehrebungs-
fläche zur Sicherung 2.RW für Gebäude
Dreierstraße 9

Grundlage sind die Plandaten
"Vorhaben- und Erschließungs-
plan zum vorhabenbezogenen
Bebauungsplan Nr. 133
Dreierstraße 9" im Stand 19.02.204

Brandschutzkonzept

BV Prof. Mang - MFG mit TG
Dreierstraße 9, 88131 Lindau

Aufstellflächen Hubrettungsfahrzeug


INGENIEUR- & SACHVERSTÄNDIGENBÜRO **IBE**

Rickenbacherstraße 28

88131 Lindau

Tel: 08382/971410

24.02.2024
BSK-AFSTF 001e
M = 1/250

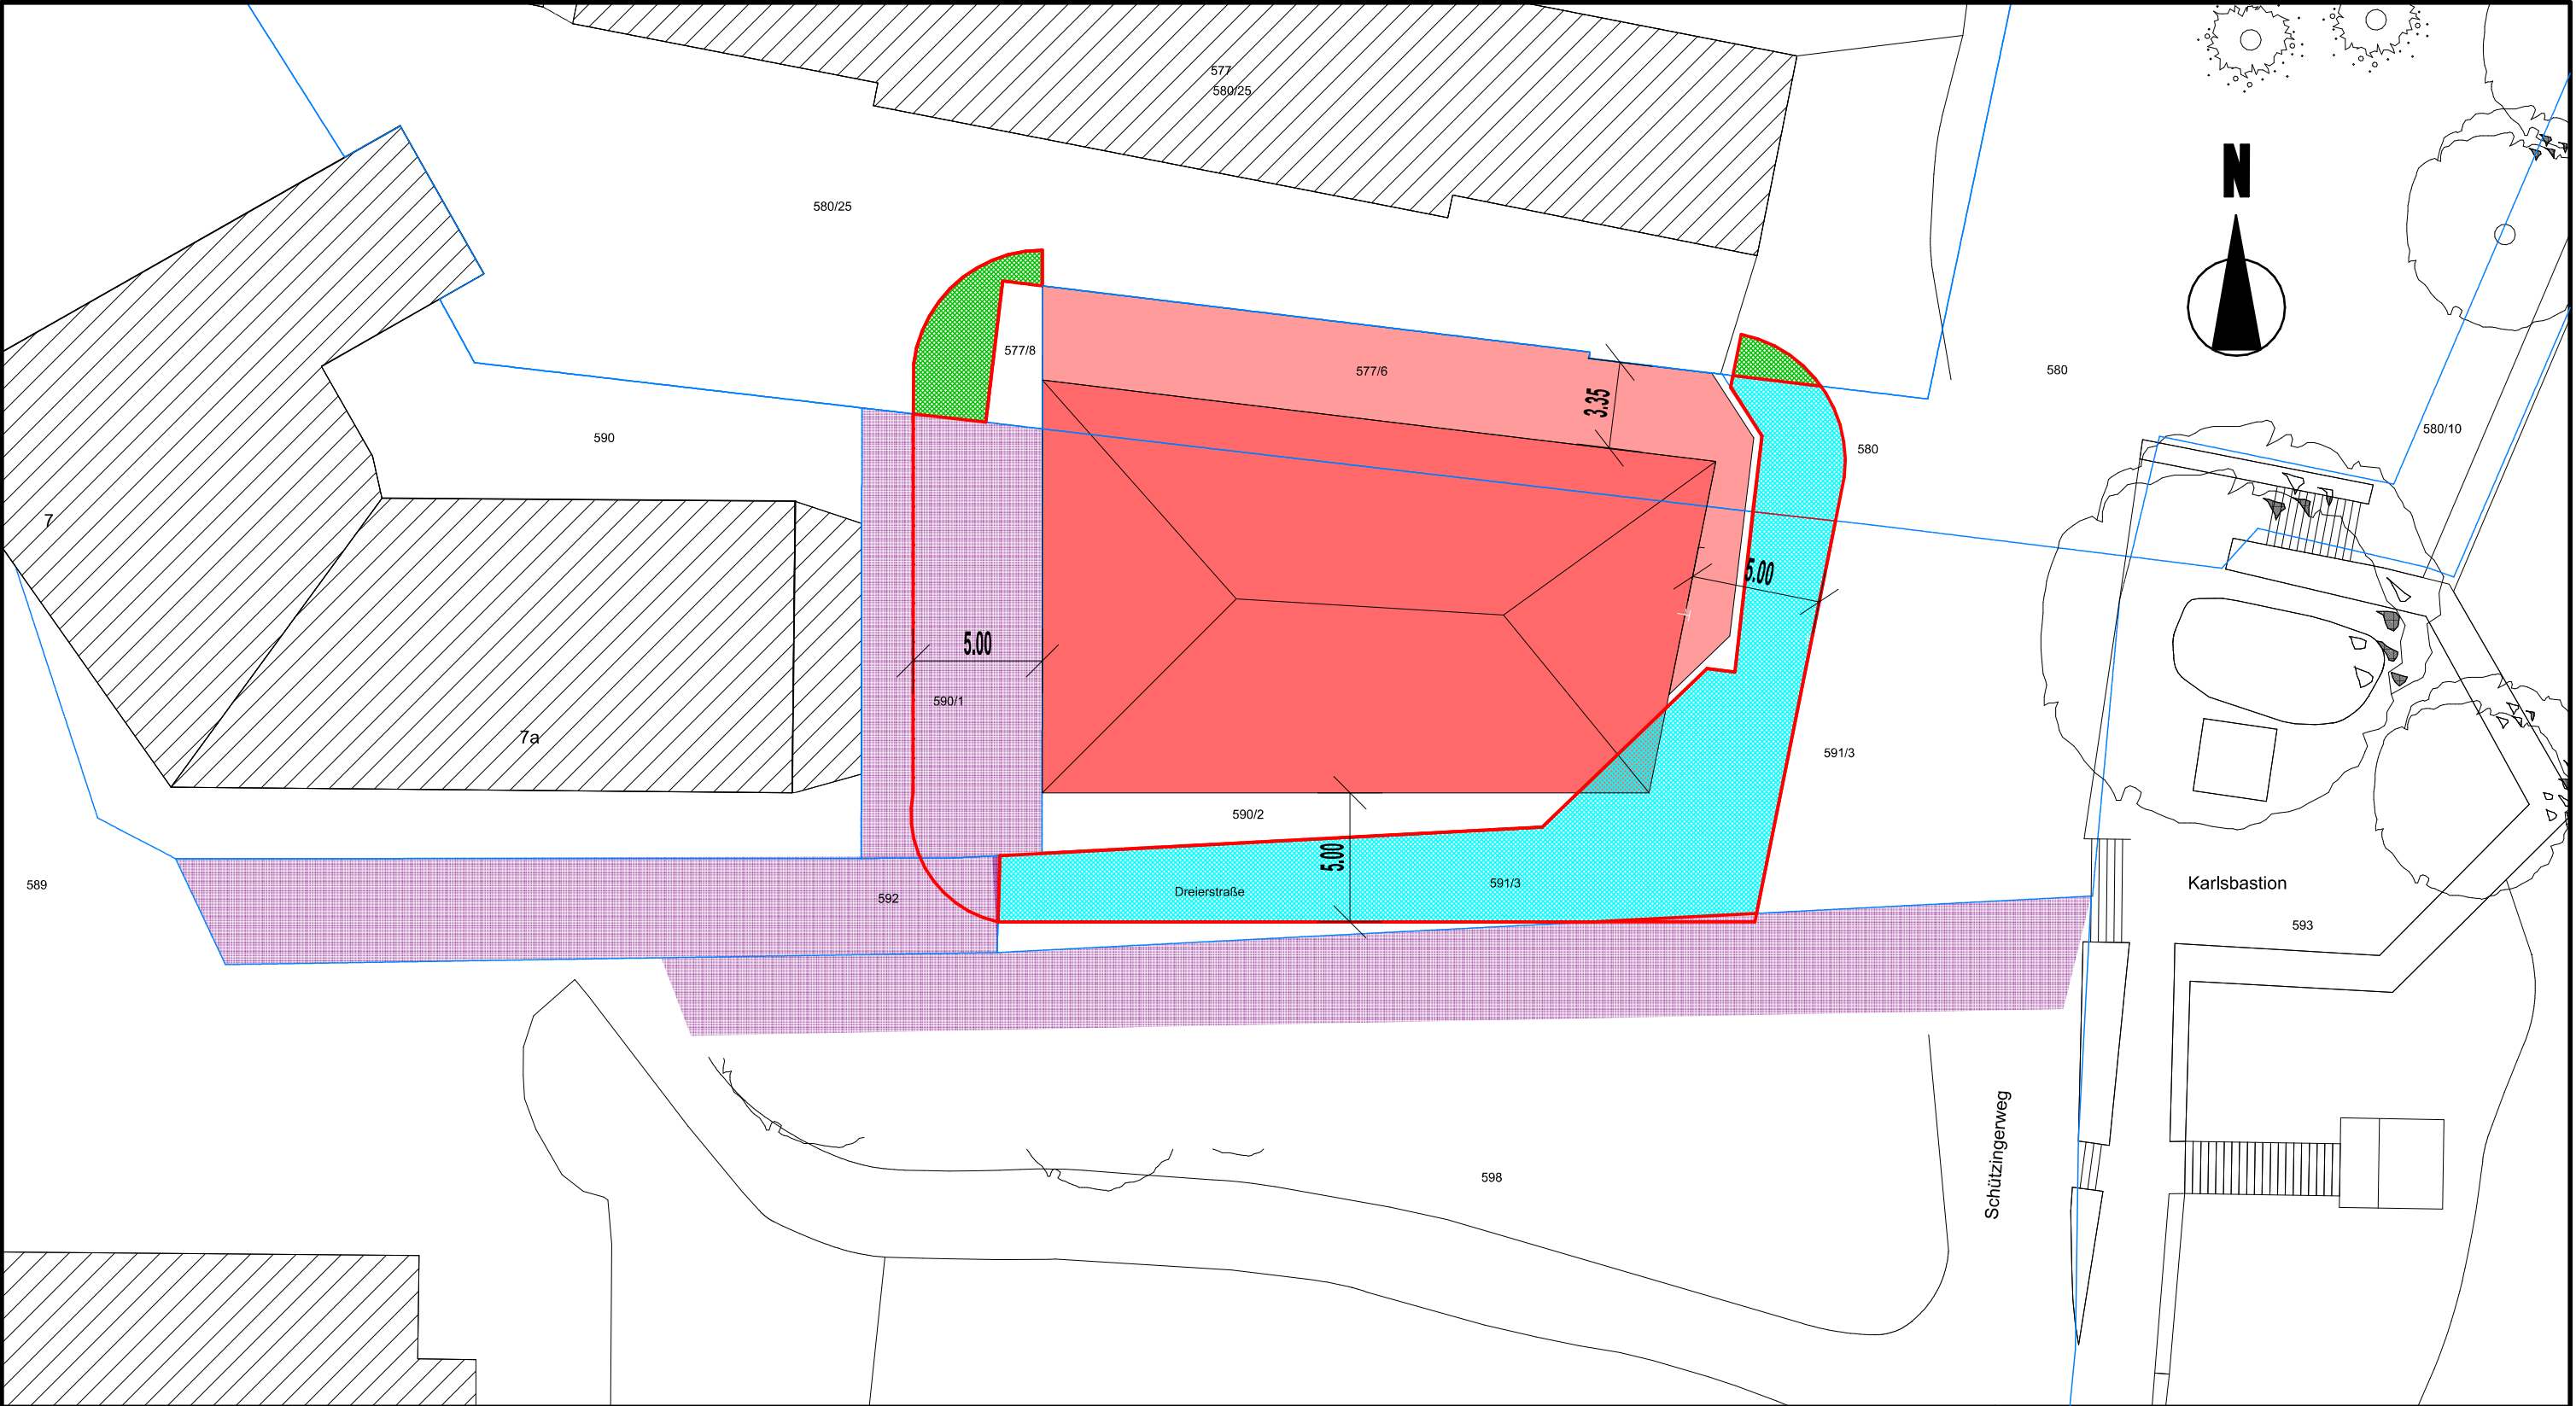

Grundlage sind die Plandaten
"Vorhaben- und Erschließungs-
plan zum vorhabenbezogenen
Bebauungsplan Nr. 133
Dreierstraße 9" im Stand 19.02.204

Brandschutzkonzept

BV Prof. Mang - MFG mit TG
Dreierstraße 9, 88131 Lindau

BS - Abstände nach BayBO


INGENIEUR- & SACHVERSTÄNDIGENBÜRO IBE

Rickenbacherstraße 28
88131 Lindau
Tel: 08382/971410


24.02.2024
BSK-BSABSF 001c
M = 1/250



Bei öffentlich gewidmeter Fläche ist keine
grundbuchrechtliche Sicherung erforderlich
Widmung ist durch Entwurfsverfasser zu prüfen!

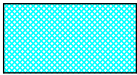

Grundbuchrechtlich gesicherter
BS-Abstand auf Grundstück DB

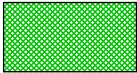

Grundbuchrechtlich gesicherter BS-Abstand
auf eigenständigem Grundstück Prof. Mang