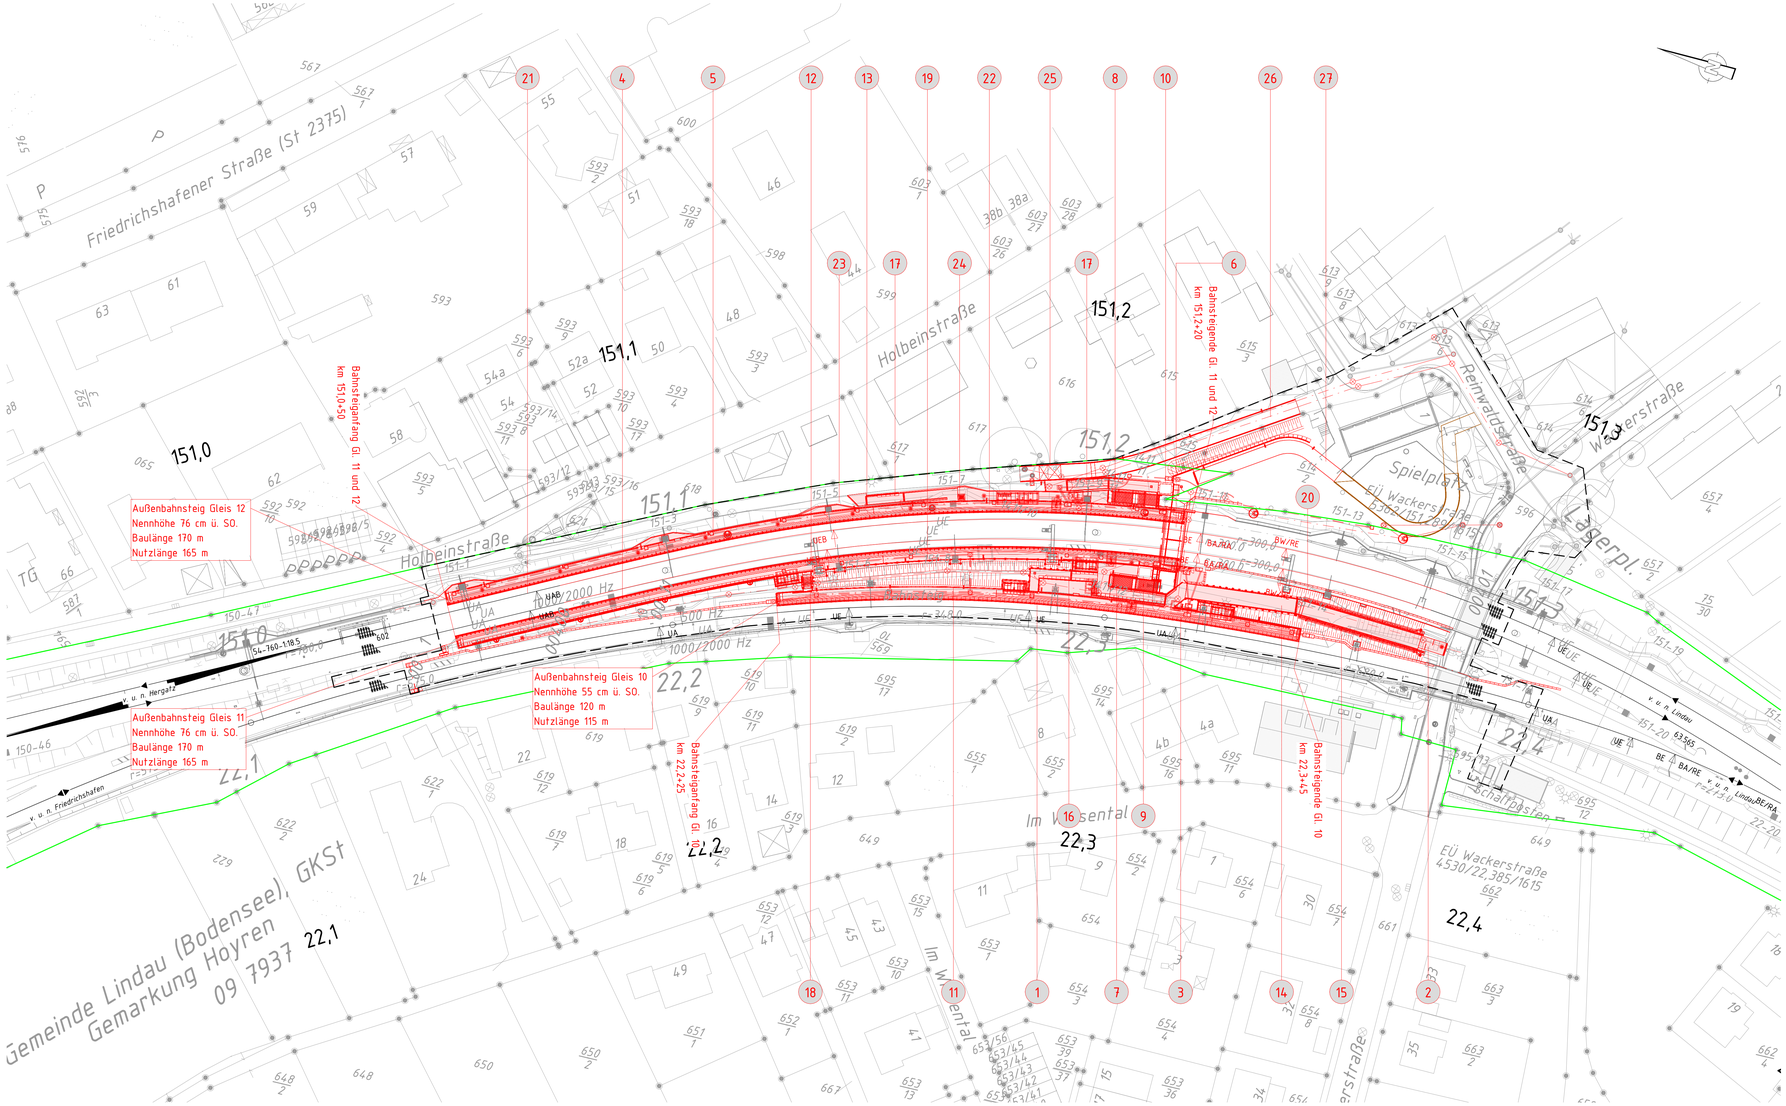

Legende:

- Bestand
- Neubau / Änderung
- Rückbau
- äußere Grenze der vorhabenträgereigenen Grundstücke
- tangierende Planung (nachrichtliche Darstellung)
- Planfeststellungsgrenze
- Kreis-/Gemeindegrenze
- Gemarkungsgrenze
- Flurgrenze
- Flurstücksgrenze
- Zugehörigkeitshaken
- 2023 oder 2025 Flurstücksnummer

  } Kataster

- 1 laufende Nummer des Bauwerksverzeichnisses
- Neubau Kabel/Leitung unterirdisch
- Lärmschutz mit Tür
- Böschung
- Gleis S-Bahn
- Gleis für Reise- und Güterzüge
- Gleis für Güterzüge
- Trafostation
- Oberleitungsmast mit/ohne Mastnummer
- Trogtrasse (Kabelkanal) mit Kabelschacht
- Bodenindikatoren, Richtungsfeld
- Entwässerungsgraben mit Fließrichtung
- Versickerungsanlage (Graben, Becken, Mulde)
- Mulde
- Stützwand
- Zaun
- Hecke gemeinschaftlich
- Leitplanke
- Straßenablauf
- Einstiegsschacht / Entwässerungsleitung mit Fließrichtung
- Entwässerungsrinne
- Lichtmast Schaltschrank
- Schieber für Wasserleitung
- Überflurhydrant; Unterflurhydrant
- Schrankenkasten mit Schrankenbaum
- rotes Blinklicht
- Laubbaum; Nadelbaum
- DB-Gebäude mit Überdachung
- Treppe
- Rampe
- Aufzug
- Bodenindikatoren, Aufmerksamkeitsfeld

Unterlage 3

Genehmigungsvermerk Eisenbahn-Bundesamt

Übersichtsskizze

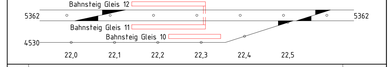

Index	Änderung bzw. Ergänzung	Planungsstand
6		
5		
4		
3		
2		
1	Anpassung LSW-Verlauf	21.11.2024
0	Ausgangsverfahren: Antragsfassung	04.09.2024

Genehmigungsplanung: Unterlage für eine Entscheidung nach §18 AEG

Vorhabenträger:
DB InfraGO AG
Bahnhofsmanagement Augsburg
I.P-S.-AUG-P
Viktoriastr. 1-2
86150 Augsburg

Planzeichen: Lageplan

Projekt-Nr.: G.01110209 / G.01110208		
	Datum	Name
gez.	07/2024	Wilfer
bearb.	07/2024	Wilfer
gepr.	07/2024	Dank

Vertreter des Vorhabenträgers:
DB InfraGO AG
Regionalbereich Süd – Baumanagement
Verkehrsstationen 13, Bahnhofsmanagement
Nürnberg, Nordfranken und Regensburg,
I.NP-S.nV 13, Bahnhofsplatz 9, 90443 Nürnberg

04.09.2024 Datum — Unterschrift

Planverfasser:
Emch+Berger GmbH
Ingenieure und Planer Nürnberg
90443 Nürnberg
Am Plärrer 33 Tel.: 0911 / 92634-0
www.emchundberger.de

04.09.2024 Datum — i. V. Florian Zank Unterschrift

Höhensystem:	DB_REF2016
Koordinatensystem:	DB_REF2016
Ursprungsplan:	-
Blattgröße:	594x1189
Maßstab:	1 : 500

Vorhaben:

Hp Lindau-Aeschach
Neubau + Erneuerung Haltepunkt

Planart: Lageplan

Planinhalt:

Verkehrsstation