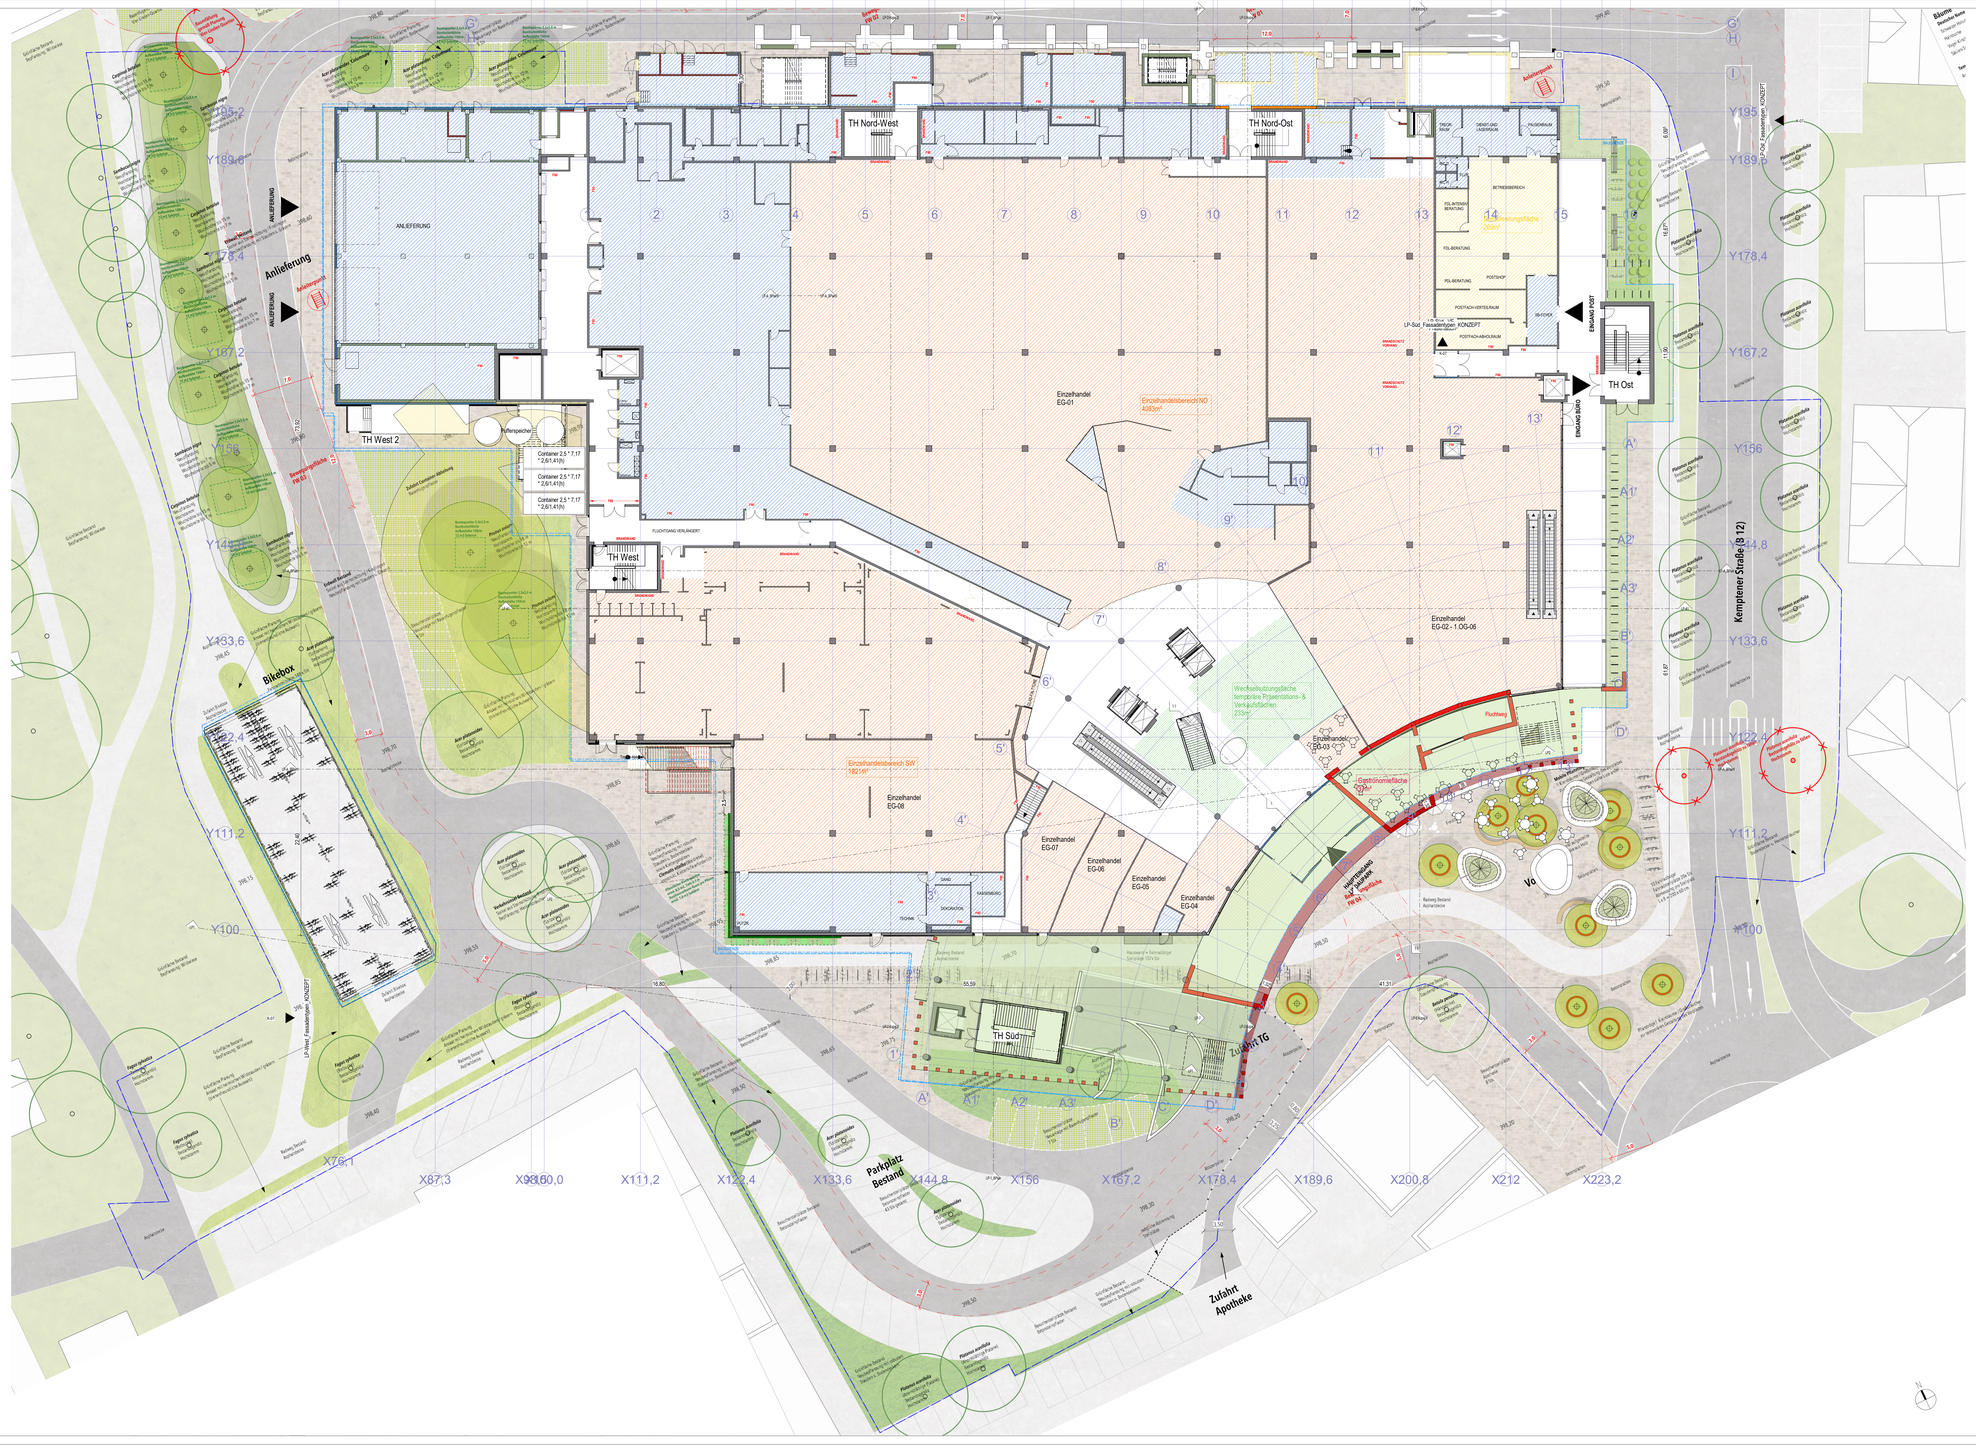

LINDAUPARK
BEWEGUNG AM SEE

PROJEKT „Erweiterung Lindaupark"

PROJ-NR. 0029

BAUHERR Grundbesitzverwaltung LiPa GmbH

PLANINHALT Vorhabenplan B-Plan - Erdgeschoss - Umbau (Gesamt) 1 : 200

PLAN-NR. V102-4 DATUM 21.01.2025

PLANVERFASSER
der KLEE architektur
Anheggerstraße 22a
88131 Lindau
0176-24476620
florian@der-klee.de
www.der-klee.de

GEZEICHNET: Verfasser

BAUBEHÖRDE STADT LINDAU / Bodensee
Bregenzer Straße 8-12
88131 Lindau

VKLEE-SERVER/Shared Folders/CAD/Projekte/0029_Lindaupark/cad/LP Master mit Vorkopfungen/2025/0010_LP_KONZEPT UMBAU_SL_zweiter Versuch mit Öffnungen.rvt
DER AUSFÜHRENDE IST VERPFLICHTET, ALLE BESTANDSMASSE UND PLANUNGEN VOR ARBEITSBEGINN ZU ÜBERPRÜFEN. DIESE ZEICHNUNG IST UNTER SCHUTZ DES ERSTELLERS DER ARCHITEKTEN UND DARF WEDER VERVIELFÄLTIGT, ÜBERSETZT, ÜBERMITTELT NOCH ZUM ZWECK EINER WETTBEWERBSTEILNAHME VERWENDET WERDEN.