



Auszug aus dem wirksamen Flächennutzungsplan

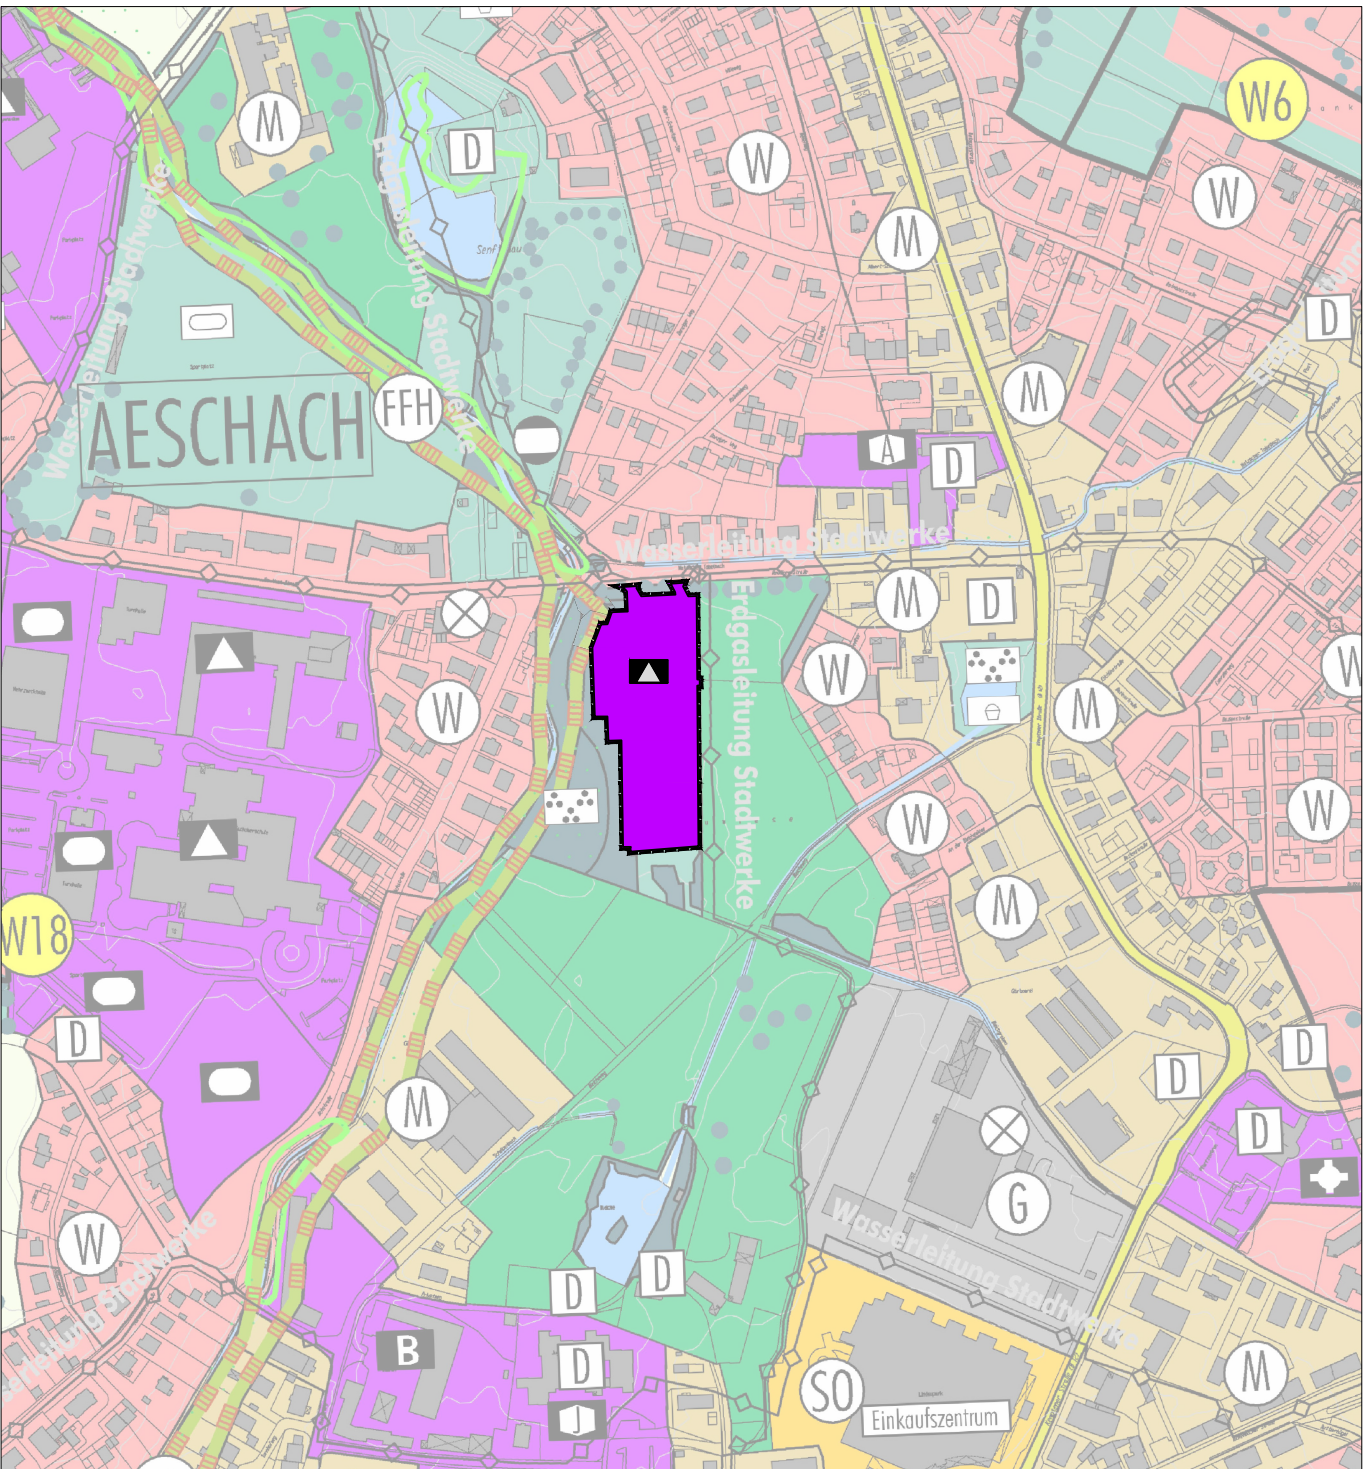


6. Änderung des Flächennutzungsplanes im Bereich "Auffangparkplatz Blauwiese"

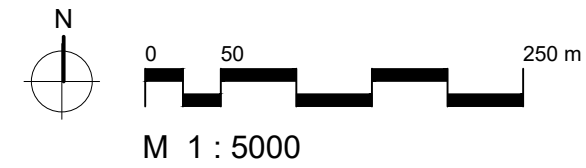


Zeichenerklärung

Flächen für den Gemeinbedarf
(§ 5 Abs. 2 Nr. 2 BauGB)

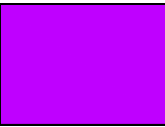

Fläche für Gemeinbedarf

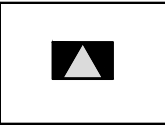

Schule

Verkehrsflächen
(§ 5 Abs. 2 Nr. 3)



Öffentliche Parkfläche

Flächen für Versorgungsanlagen, für die Abfall-Entsorgung und
Abwasserbeseitigung sowie für Ablagerungen (§ 5 Abs. 2 Nr. 4 BauGB)



Regenklärbecken

Sonstige Planzeichen



Grenze des räumlichen Geltungsbereiches

Verfahrensvermerke

Der Stadtrat der Stadt Lindau (B) hat in der Sitzung vom 15.12.2021 die 6. Änderung des Flächennutzungsplanes beschlossen. Der Aufstellungsbeschluss wurde am 12.02.2022 ortsüblich bekannt gemacht.

Die frühzeitige Öffentlichkeitsbeteiligung gemäß § 3 Abs. 1 BauGB mit öffentlicher Darlegung und Anhörung für den Vorentwurf der 6. Änderung des Flächennutzungsplanes in der Fassung vom 30.11.2021 hat in der Zeit vom 14.02.2022 bis 16.03.2022 stattgefunden.

Die frühzeitige Beteiligung der Behörden und sonstiger Träger öffentlicher Belange gemäß § 4 Abs. 1 BauGB für den Vorentwurf der 6. Änderung des Flächennutzungsplanes in der Fassung vom 30.11.2021 hat in der Zeit vom 11.01.2022 bis 17.02.2022 stattgefunden.

Der Entwurf der 6. Änderung des Flächennutzungsplanes in der Fassung vom wurde mit der Begründung gemäß § 3 Abs. 2 BauGB in der Zeit vom bis öffentlich ausgelegt.

Zum Entwurf der 6. Änderung des Flächennutzungsplanes in der Fassung vom wurden die Behörden und sonstigen Träger öffentlicher Belange gemäß § 4 Abs. 2 BauGB in der Zeit vom bis beteiligt.

Die Stadt Lindau (B) hat mit Beschluss des Stadtrats vom die 6. Änderung des Flächennutzungsplanes in der Fassung vom festgestellt.

Lindau (B), den

.....

Dr. Claudia Alfons
Oberbürgermeisterin

Die Regierung von Schwaben hat die 6. Änderung des Flächennutzungsplanes mit Bescheid vom AZ gemäß § 6 BauGB genehmigt.

Regierung von Schwaben, den

.....

Ausgefertigt

Lindau (B), den

.....

Dr. Claudia Alfons
Oberbürgermeisterin

Die Erteilung der Genehmigung der 6. Änderung des Flächennutzungsplanes wurde am gemäß § 6 Abs. 5 BauGB ortsüblich bekannt gemacht. Die 6. Änderung des Flächennutzungsplanes ist damit wirksam.

Lindau (B), den


.....

Dr. Claudia Alfons
Oberbürgermeisterin

Bearbeitungsvermerke		
Datum	Bearbeitungskürzel	Änderungsinhalte
30.11.2021	schö / fei	Entwurf zur frühzeitigen Beteiligung
20.04.2022	schö / fei	Entwurf zur öffentlichen Beteiligung: Statt Parkplatzfläche wird Gemeinbedarfsfläche festgelegt.



6. Änderung des Flächennutzungsplanes
im Bereich "Auffangparkplatz Blauwiese"

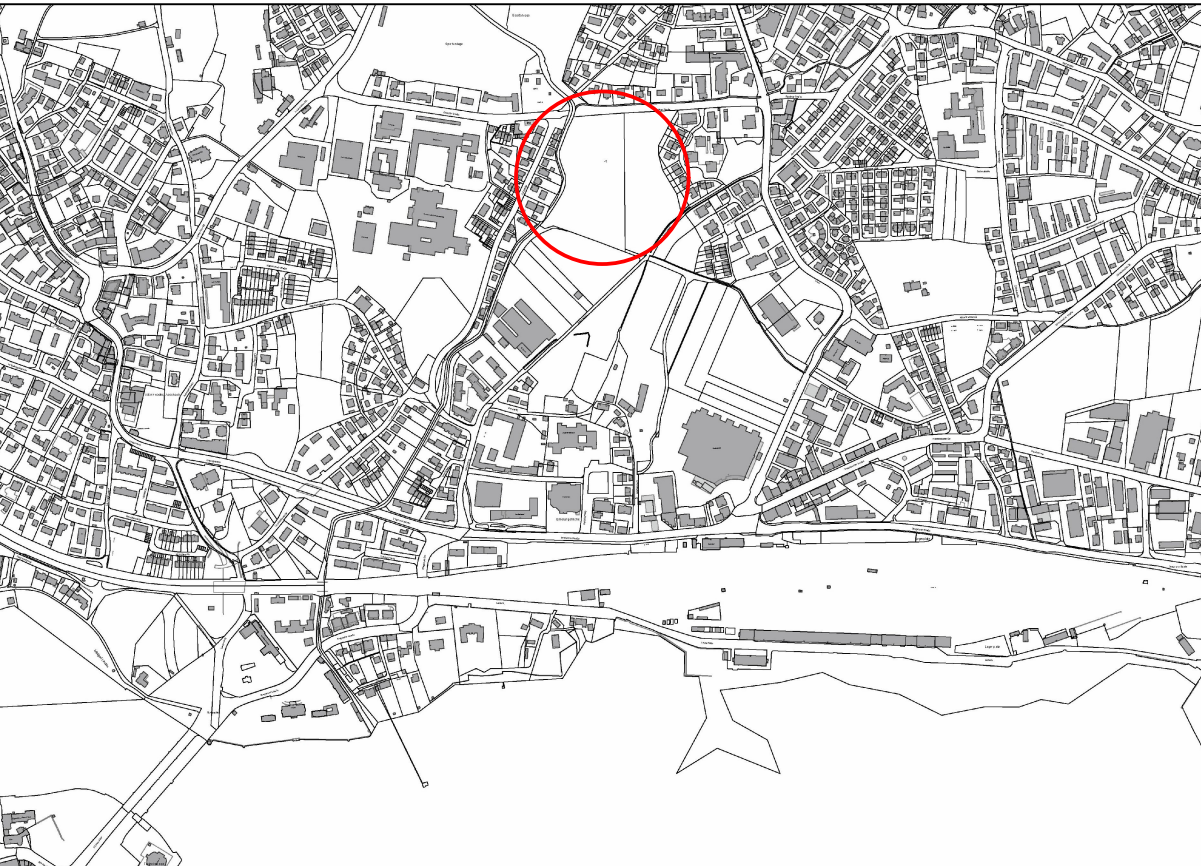

Fassung vom 20.04.2022
Entwurf für die Beteiligung der
Öffentlichkeit und der Behörden
nach § 3 (2) und § 4 (2) BauGB

Stadtbauamt Lindau (B)

.....
Kay Koschka
Stadtbaumeister

.....
Selina Schöller-Mann
Abteilung Stadtplanung,
Umwelt und Vermessung

.....
Iris Möller
Abteilungsleiterin
Stadtplanung, Umwelt und Vermessung