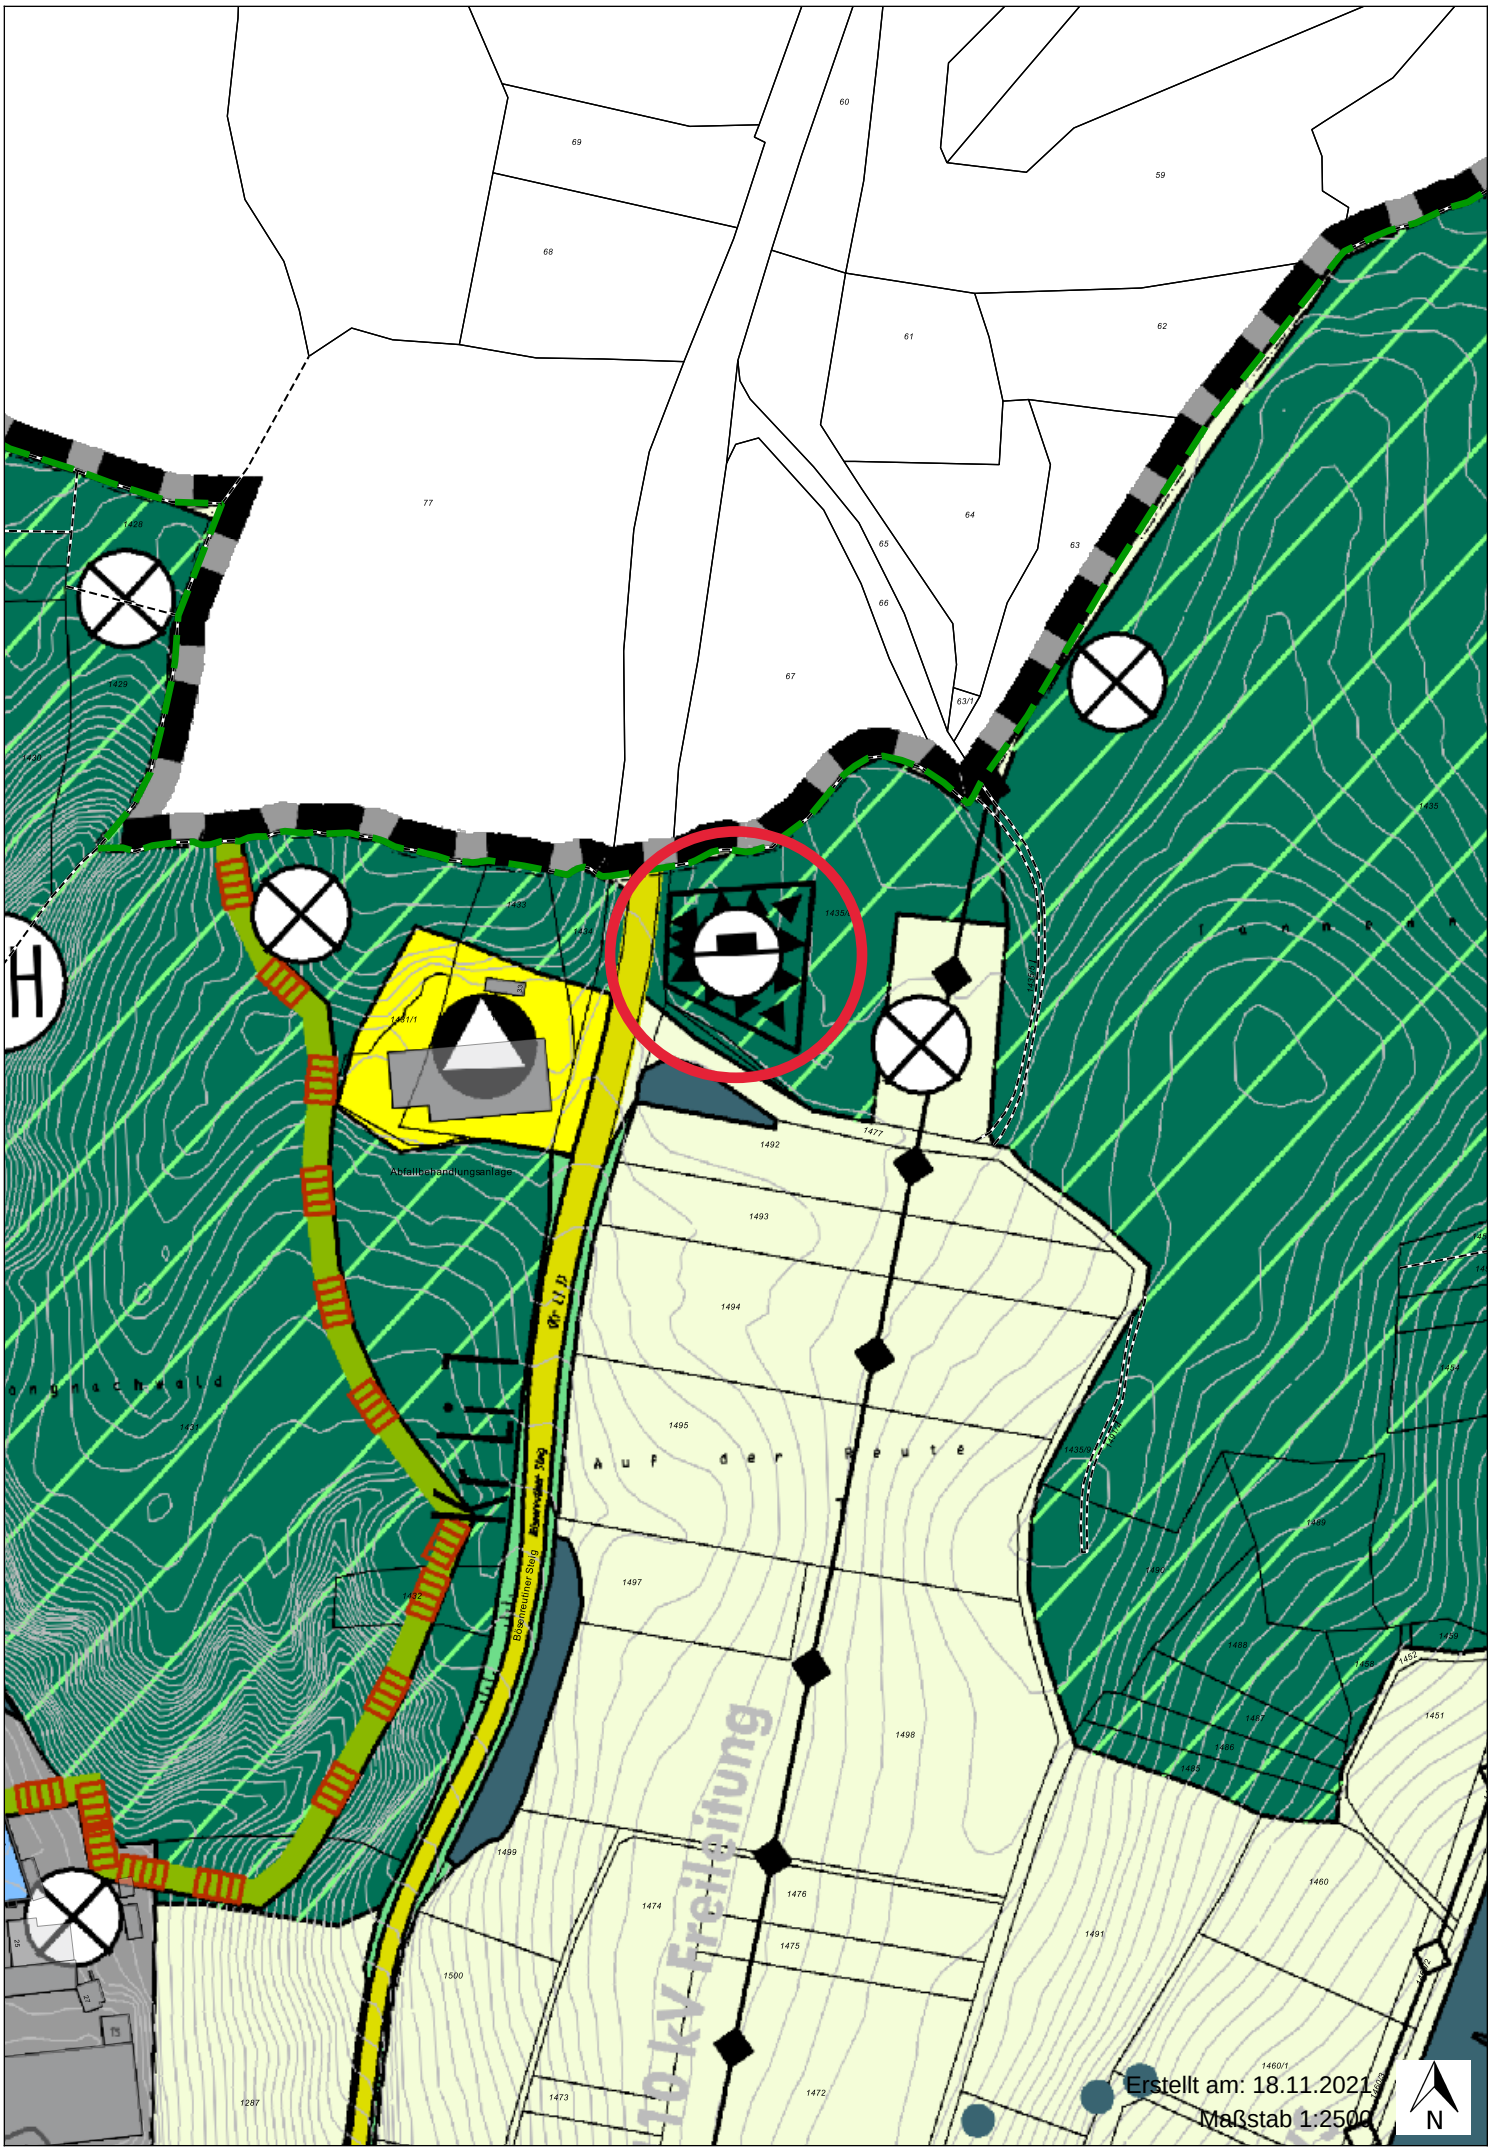
Abfallbehandlungsanlage
Bösenreuther Steig
Auf der Beute
10 kV Freileitung
Erstellt am: 18.11.2021
Maßstab 1:2500
N