



# Grundriss

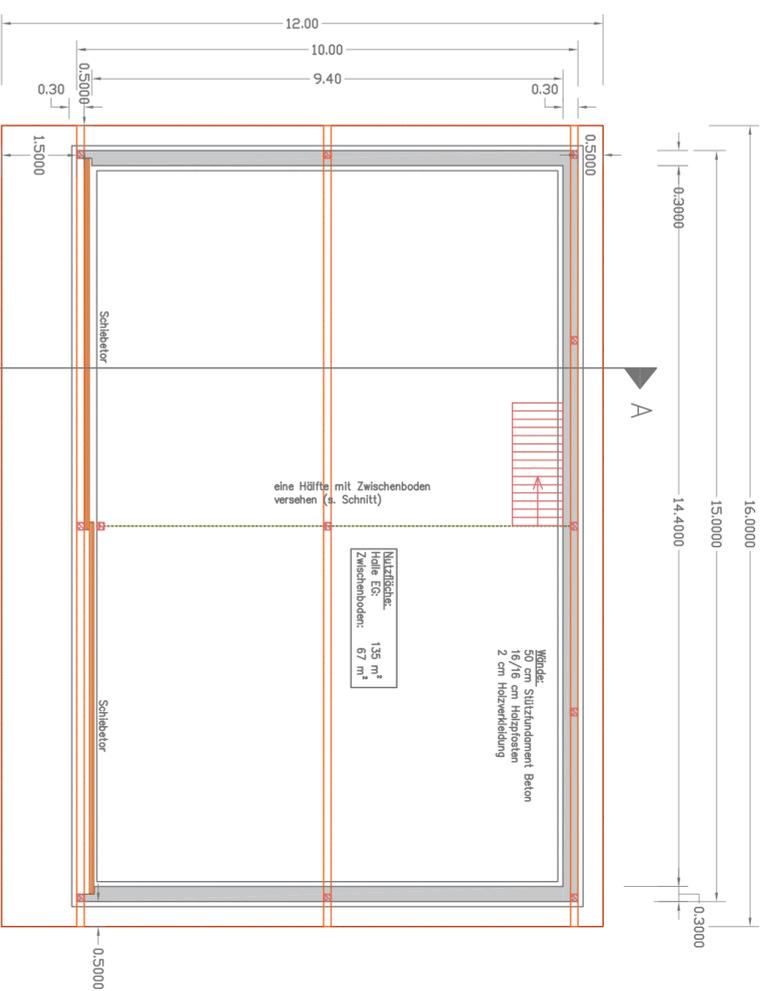

Südseite


Ostseite

# Schnitt A – A

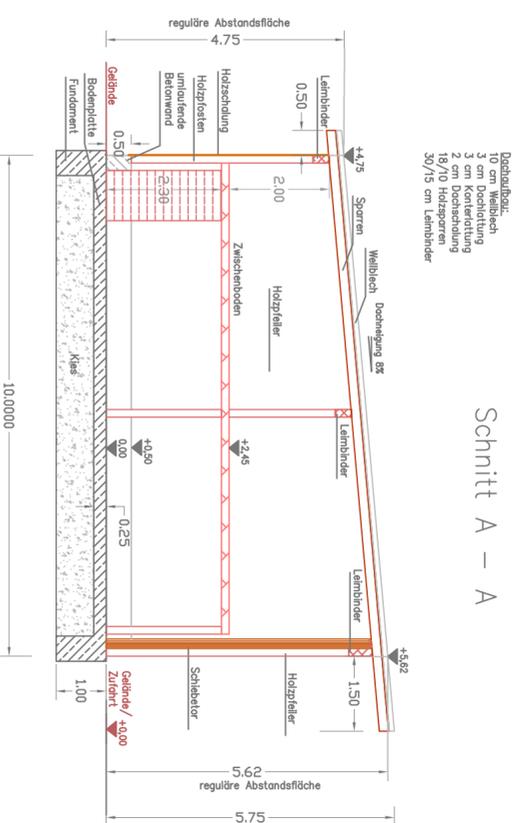

Nordseite

Westseite

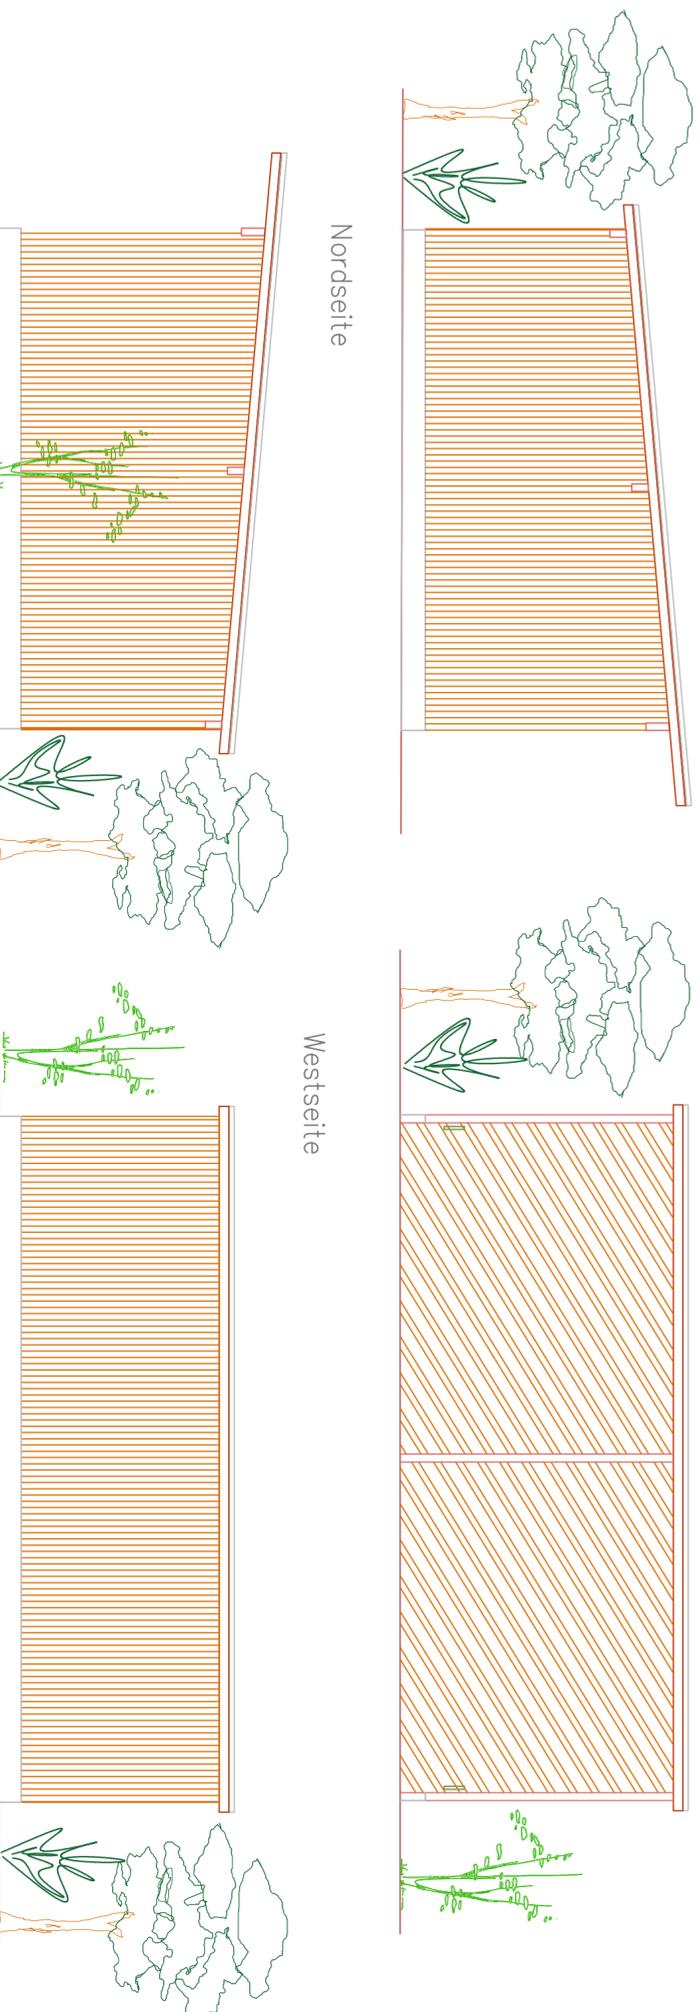

## Errichtung einer Lagerhalle mit befestigtem Treibholzagerplatz



Vorhaben:	Errichtung einer Lagerhalle mit befestigtem Treibholzagerplatz	Anlage:	
Vorhabensträger:	Freistaat Bayern	Plan-Nr.:	
Landkreis:	Lindau		
Stadt:	Lindau		
Maßstab:	Grundriss, Schnitt A-A, Ansichten	Ausgabe vom	29.09.2021
1 : 100		Ersatz für	
Entwurfsverfasser		Ursprung	
Datum		datum_name	
		entw.	29.09.2021, Kleinmann
		gez.	29.09.2021, Kleinmann
		gepr.	29.09.2021, Fichtl