



Schnitt 1 Ansicht Ost

Maßstab: 1 : 100 / 1 : 100

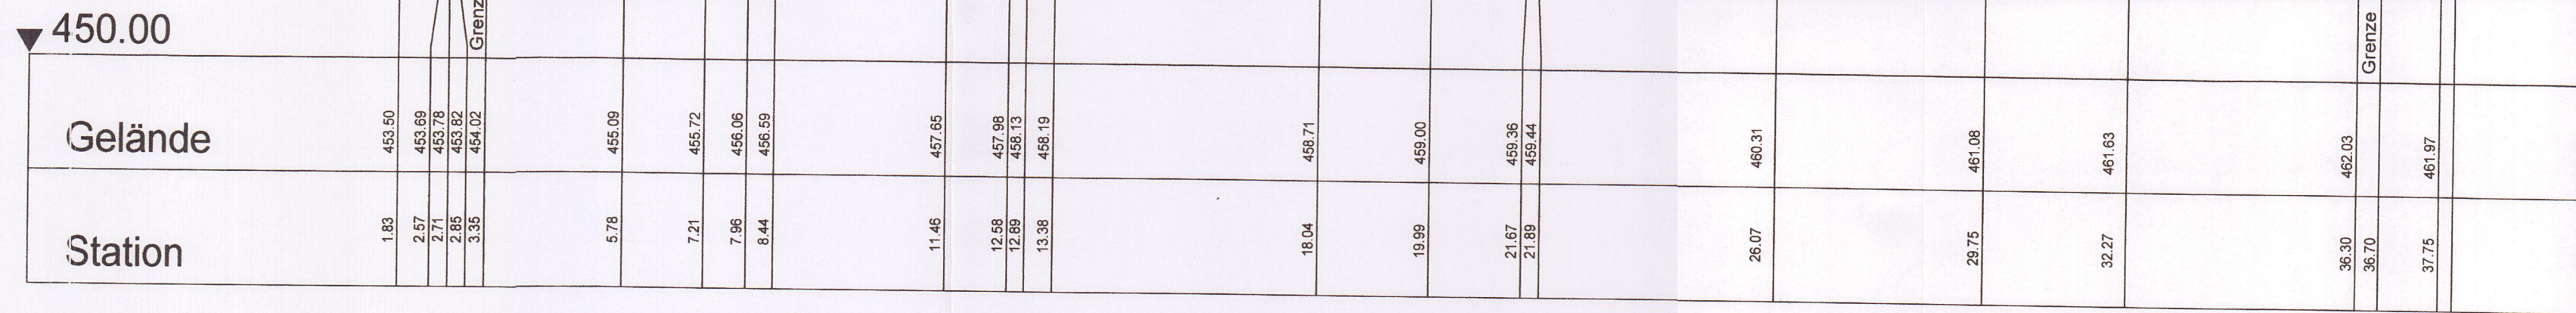


Schnitt 2 Ansicht Ost

Maßstab: 1 : 100 / 1 : 100

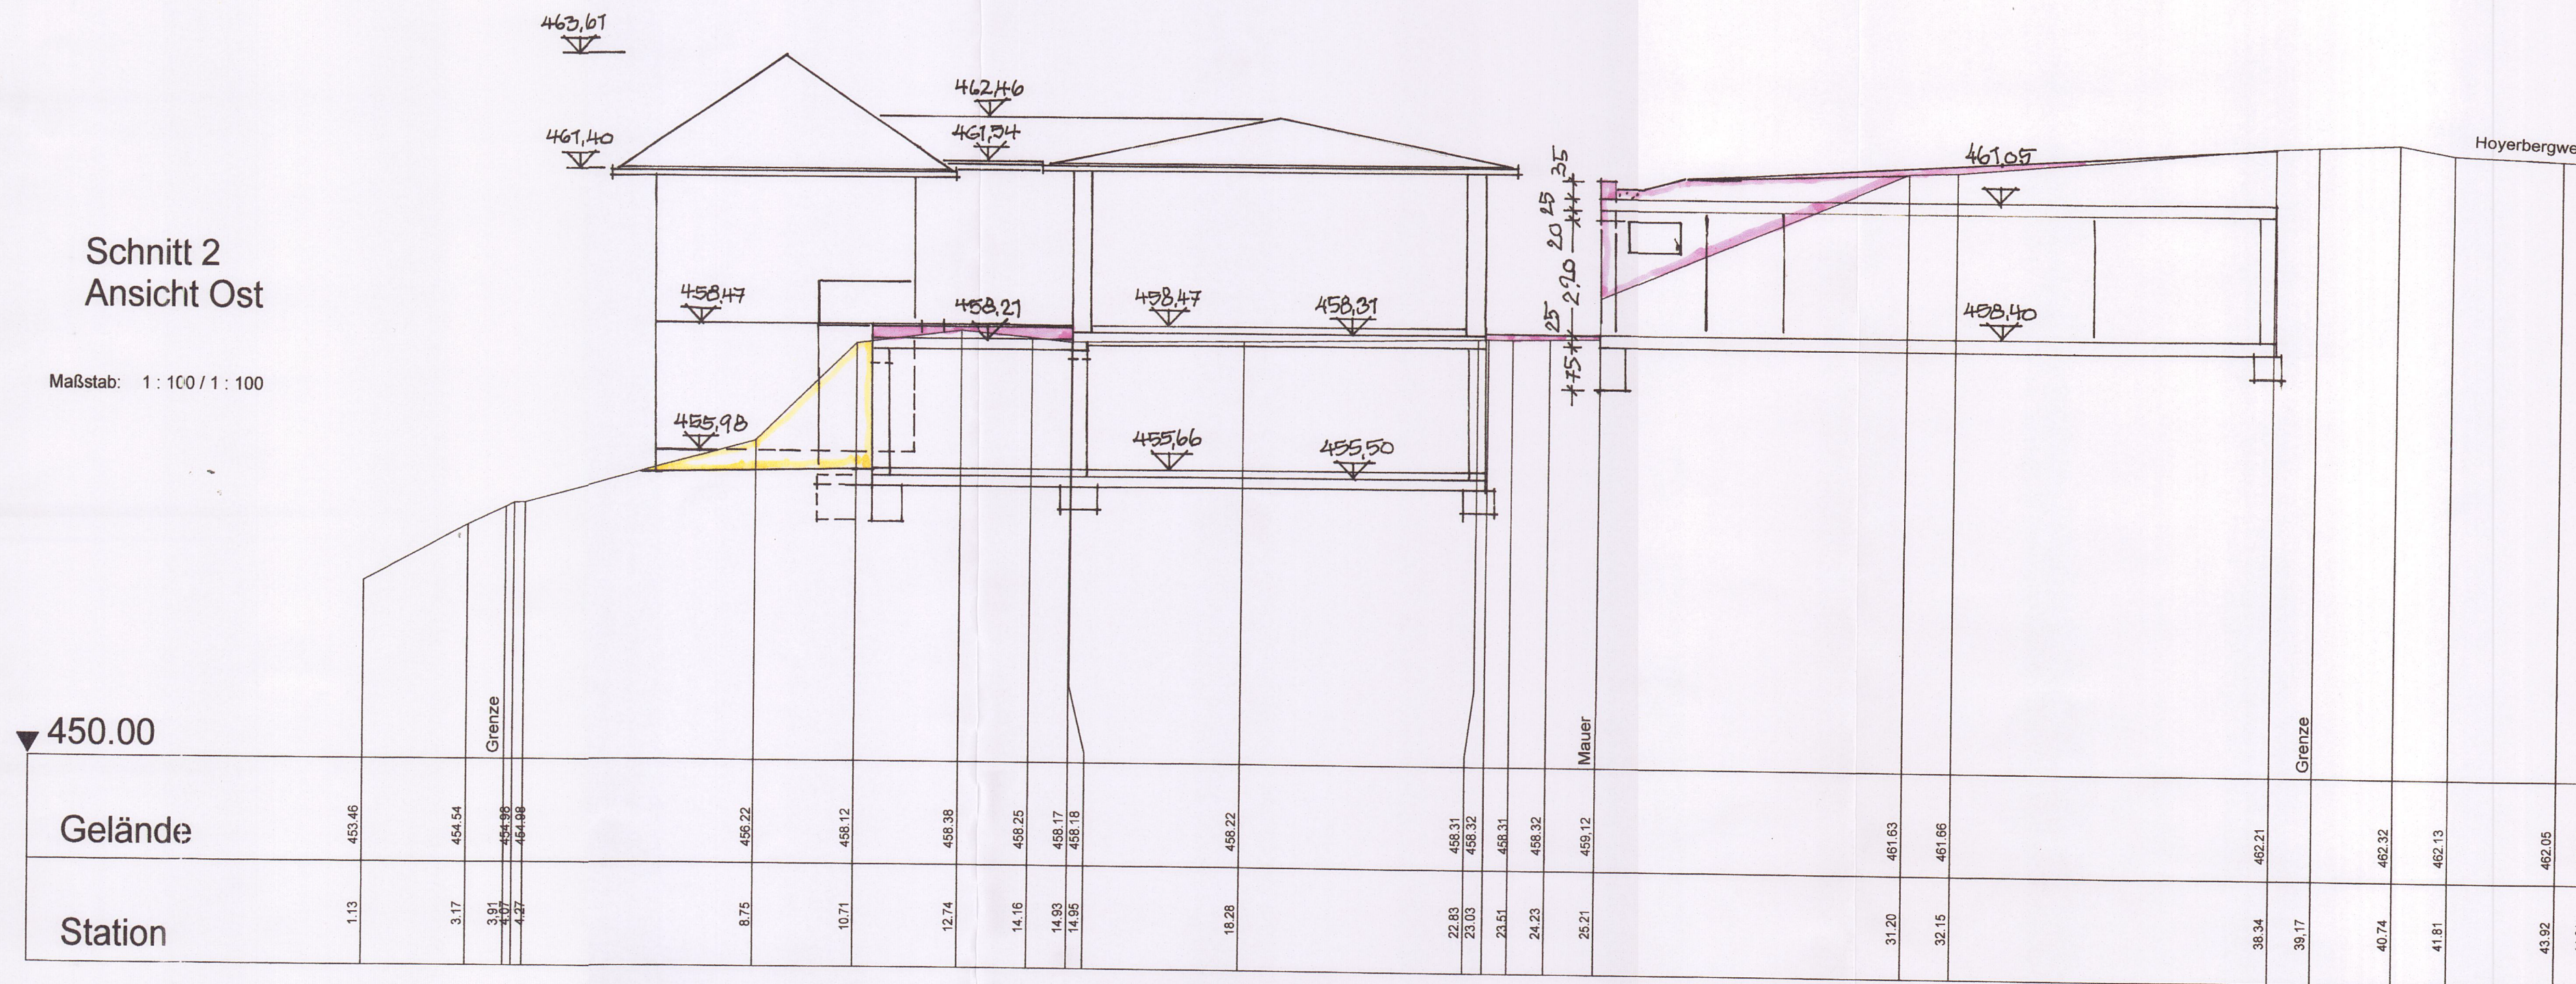

ABTRAG
AUFTRAG

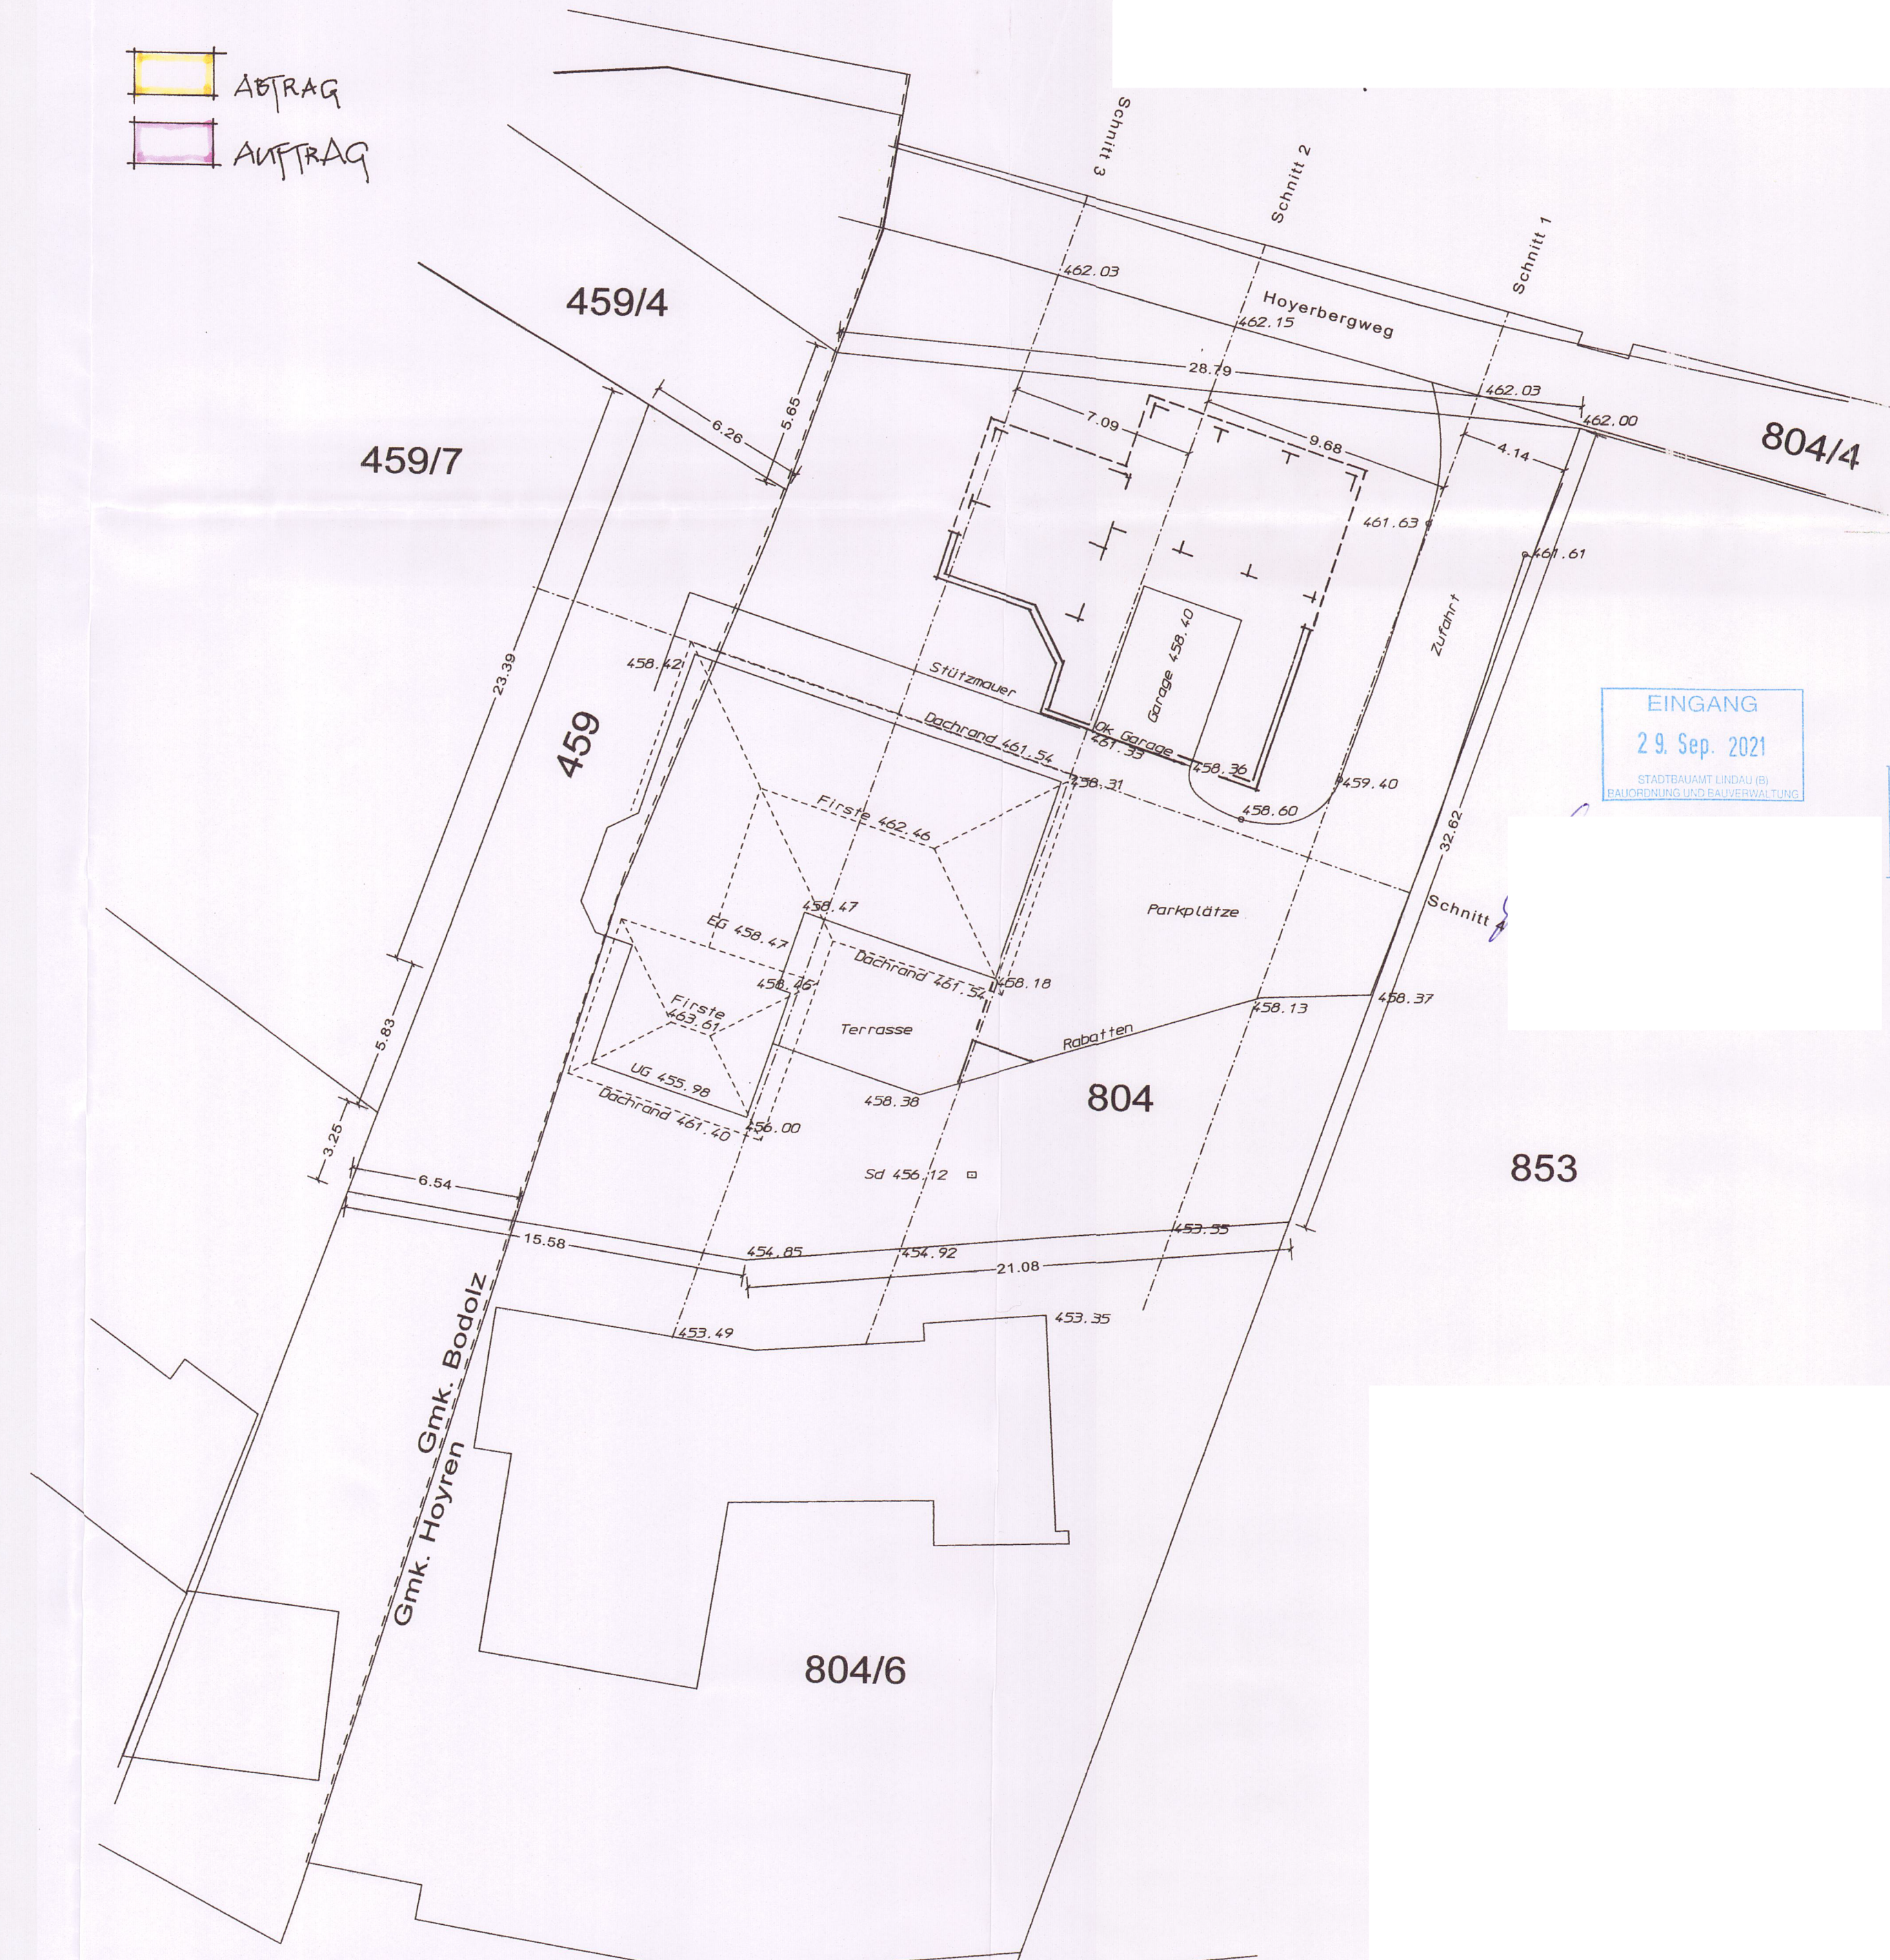

EINGANG
29. Sep. 2021
STADTBAUAMT LINDAU (B)
BAUFORWARTUNG UND BAUVERWALTUNG